




UMOCNIENIE ROWU

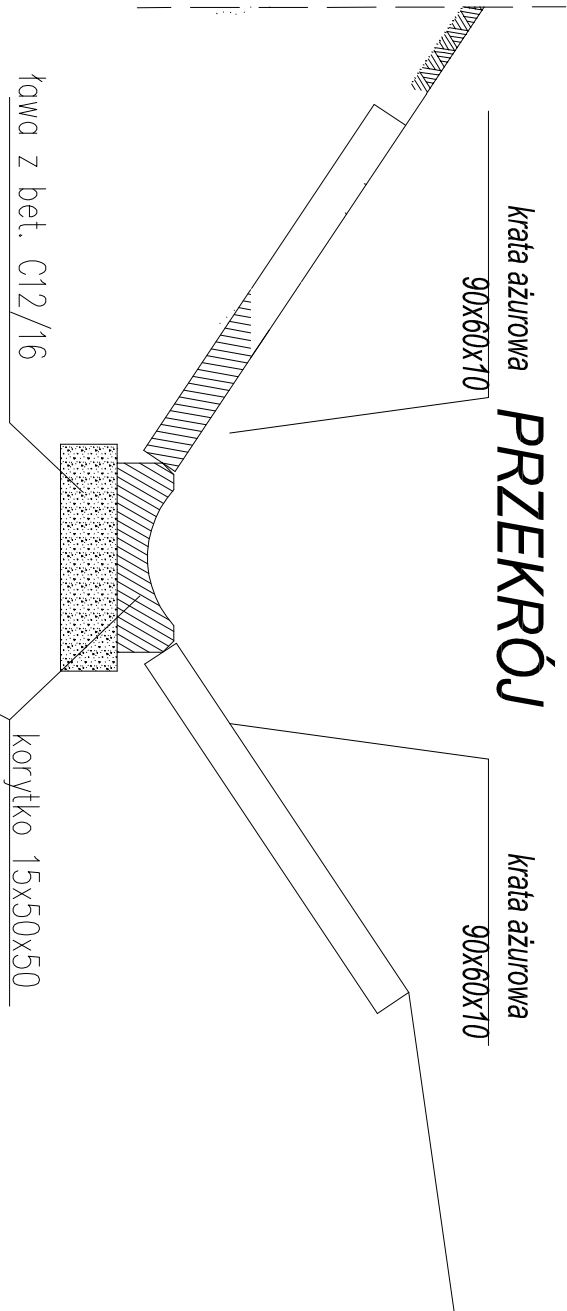


WIDOK Z GÓRY

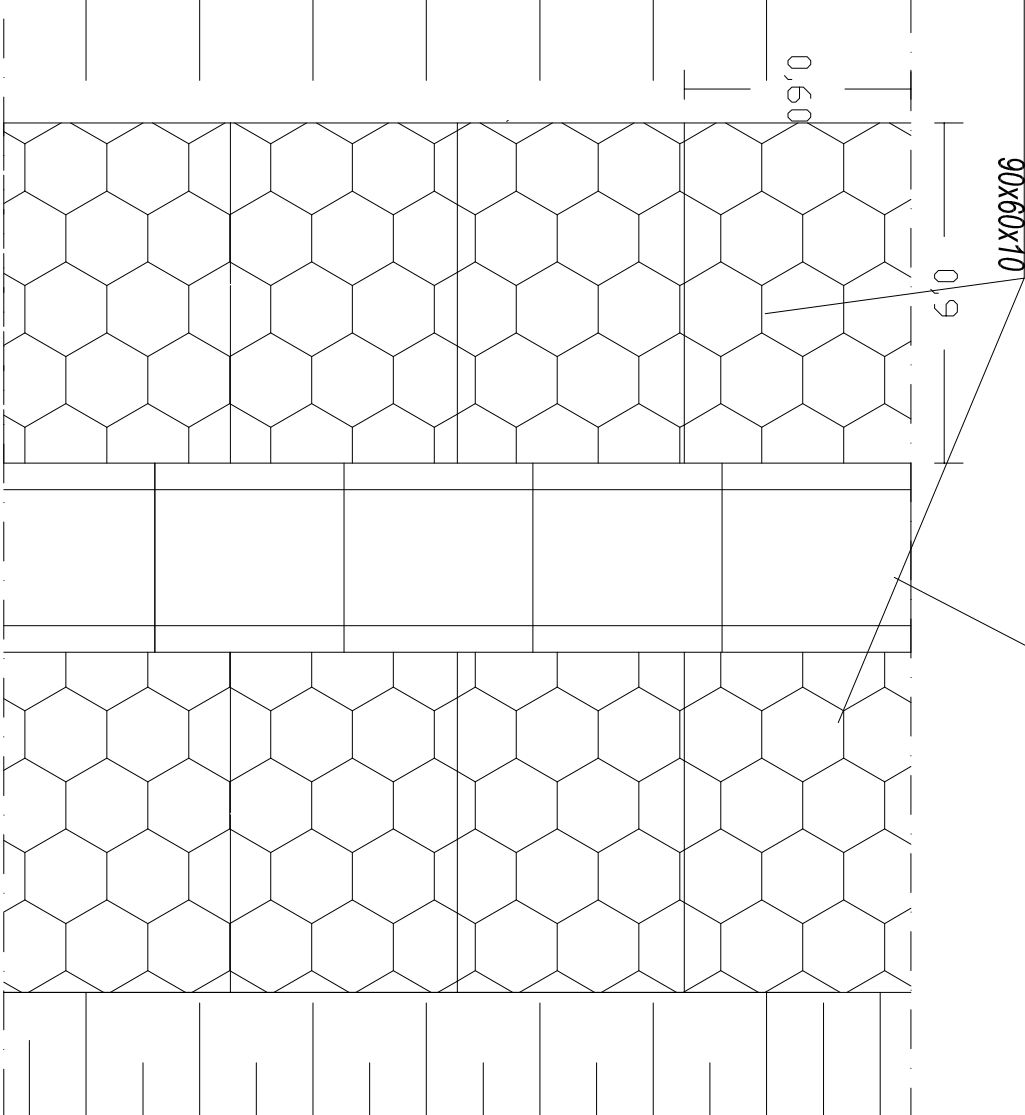

UMOCNIENIE ROWU

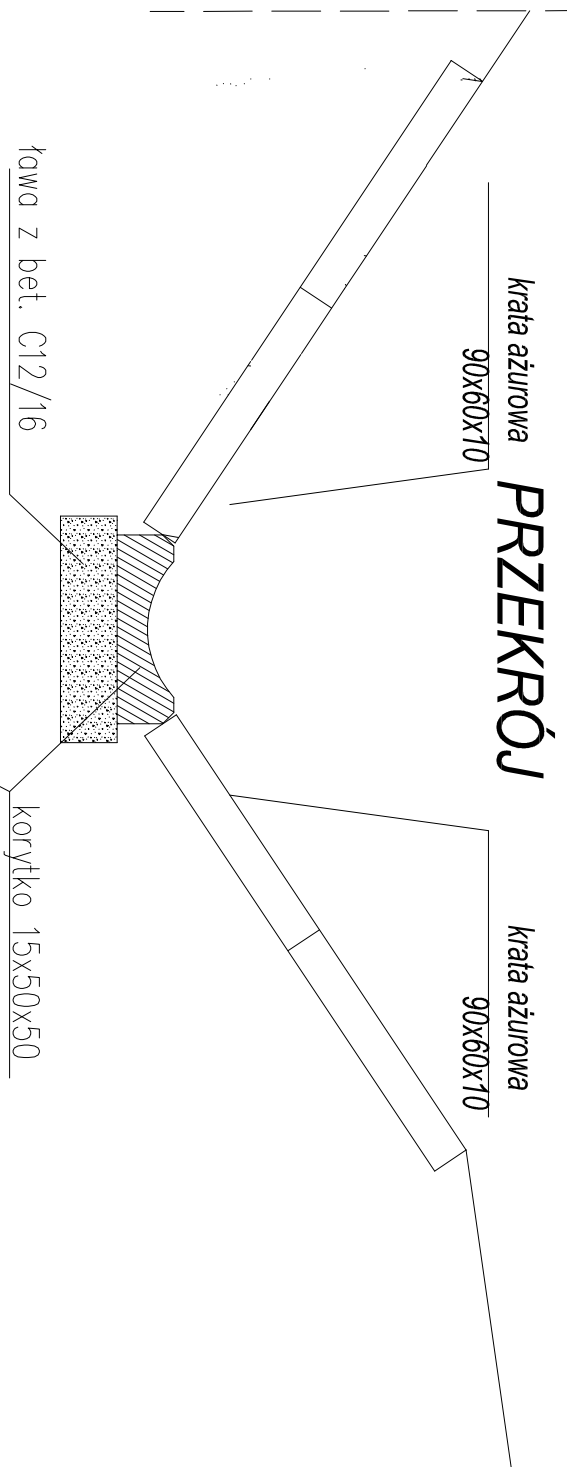

WIDOK Z GÓRY

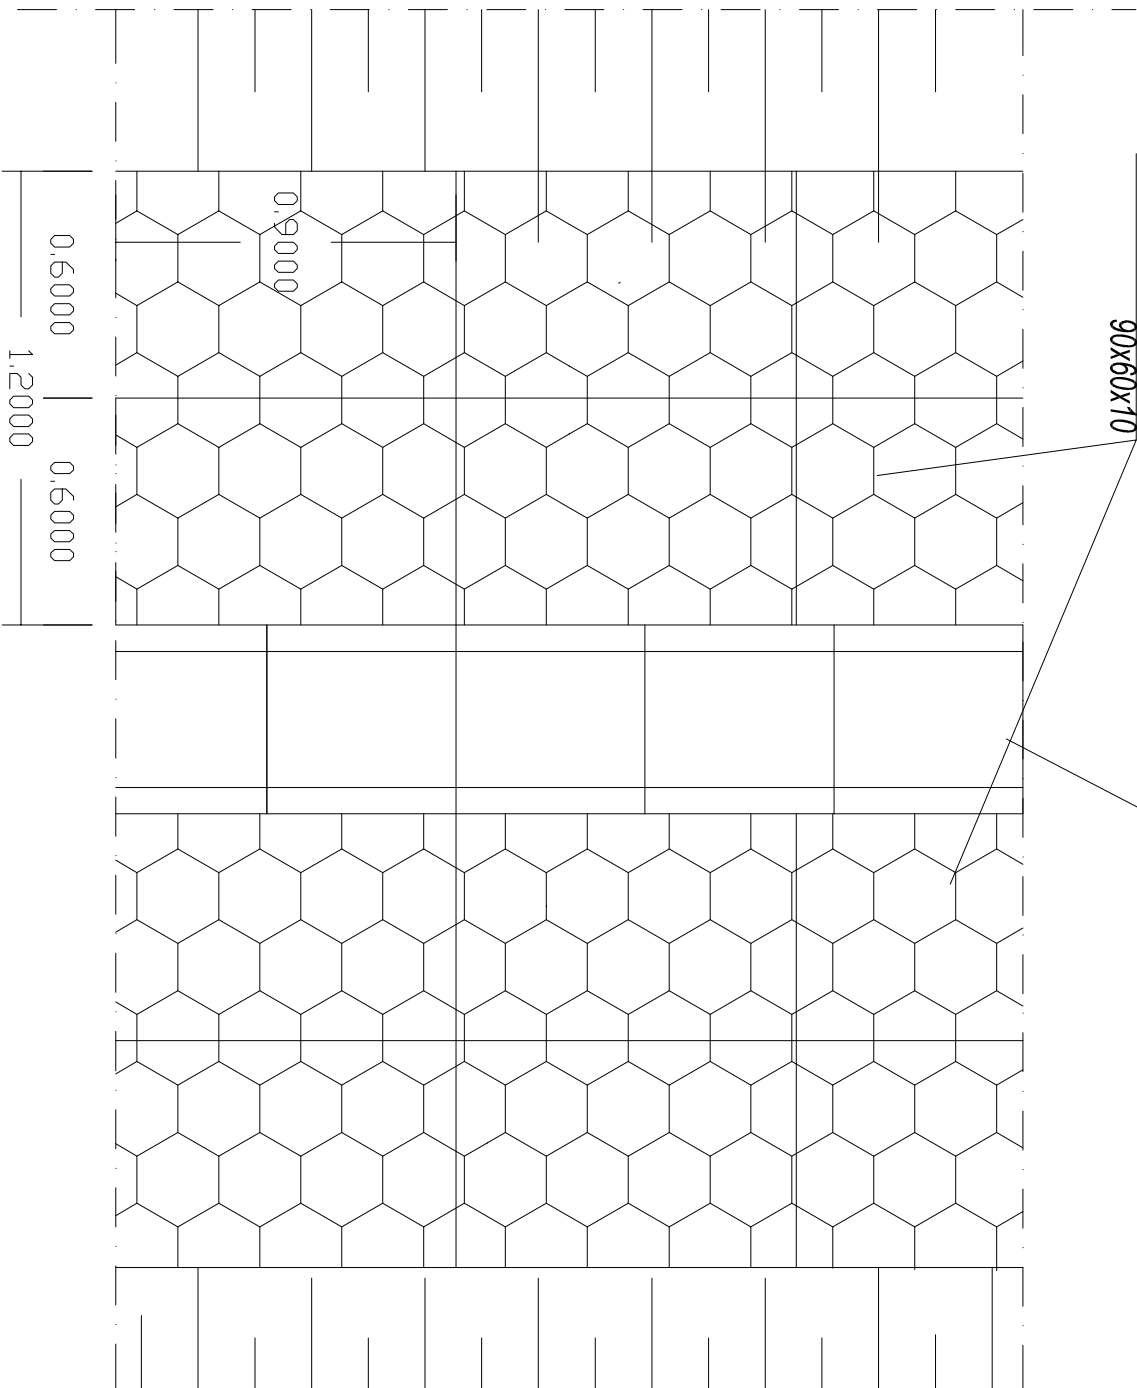

	Nazwa obiektu PRZEBUDWA DROGI GMINNEJ NR 293889K KRZAKI GOSTWICKIE W MIEJSCOWOŚCI GOSTWICA I NR 293752K ZA POSPÓLNE W MIEJSCOWOŚCI MOKRA WIEŚ
	Adres Obiektu: MOKRA WIEŚ: 602; GOSTWICA: 937/1 875/2; 875/1
Skala: 1:20	
Nr Rys: 06	Investor: GINA PODEGRODZIE; 33-386 PODEGRODZIE 248
Data: SIERPIEŃ 2015	Przedmiot rysunku: SZCZEGÓŁ UMOCNIENIA ROWU
Opracowanie:	Projektował: Podpis: