


KORYTKO ŚCIEKOWE

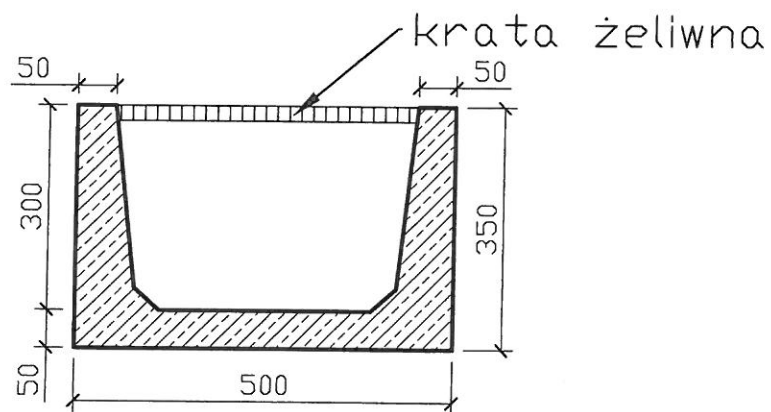

Nazwa obiektu:	PRZEBUDOWA DROGI GMINNEJ NR 293889K KRZAKI GOSTWICKIE W MIEJSCOWOŚCI GOSTWICA I NR 293752K ZA POSPÓLNE W MIEJSCOWOŚCI MOKRA WIEŚ W KM 0+000,00- 2+100,00
Skala: 1:10	Adres Obiektu: MOKRA WIEŚ: 602; GOSTWICA: 937; 875/2; 875/1
Nr Rys: 07	Inwestor: GMINA PODEGRODZIE, 33- 386 PODEGRODZIE 248
Data: SIERPIEŃ 2015	Przedmiot rysunku: SZCZEGÓŁ ODWODNIENIA
Opracowanie:	mgr inż. Anna Rusnaczyk Uprawnienia do projektowania i kierowania robotami budowlanymi bez ograniczeń w zakresie drogowym Upr. Bud. nr 00001/MAP/0028/PWOD/12