

Skala 1 : 1000

woj. małopolskie
pow. nowosądecki
gm. Podgórodzie (121014-2)
obręb: Mokra Wieś (0006)
dz: 602cz. i inne
obręb: Gostwica (0004)
dz: 875/2cz. i inne

sek. m. zasadniczej:
184.224.11
ukt. współrz: "196 5";
ukt. wys: "Kronsztadt"
GEODETA UPRAWNIENY
mgr inż. Marek Teręga
NIP: 19124

USŁUGI GEODEZYJNE

mgr inż. Marek Teręga
33-322 Korzenna, Siedlca 129
tel. (018) 440-85-98, kom. 688 729 672
NIP 814-113-09-21, REGON 120388170

Wykonawca: dn.: 04.05.2015r.

LEGENDA:


- a-proj. rura ochronna DVR 75mm2-15mb.
- b,g,l-proj. rura ochronna DVR 75mm2-2mb.
- c-proj. rura ochronna DVR 75mm2-6,5mb.
- e-proj. rura ochronna DVR 75mm2-19mb.
- f,h,j-proj. rura ochronna DVR 75mm2-5mb.
- d-proj. rura ochronna DVR 75mm2-9mb.
- i-proj. rura ochronna DVR 75mm2-8mb.
- k-proj. rura ochronna DVR 75mm2-6mb.
- slm.1,2,3,4,5,6,7,8,9,10,11 - słup aluminiowy SAL DS-88-f RDSA,
- oprawa oświetleniowa Magnolia LED -80 W ROSA projektowany kabel YAKXS 4x35mm2-342m(385)

-proj. chodnik
UWAGA: słupy oświetleniowe należy zlokalizować po zewnętrznej stronie chodnika w odl. ok. 0,5m od krawężnika.

Rys.mr.1	Projekt zagosp.terenu
Inwestor	Gmina Podgórodzie Podgórodzie 248
Lokalizacja	33-386 Podgórodzie Mokra Wieś
Opracowanie	Linia kablów/n oświetleni.
Skala 1:1000	Data:

RAFAŁ KAPANOWSKI

mgr inż. Rafał Kapanowski
NIP: 19124
Nr ew. MAB/0034/PWOE/09, tel. 500 045 709

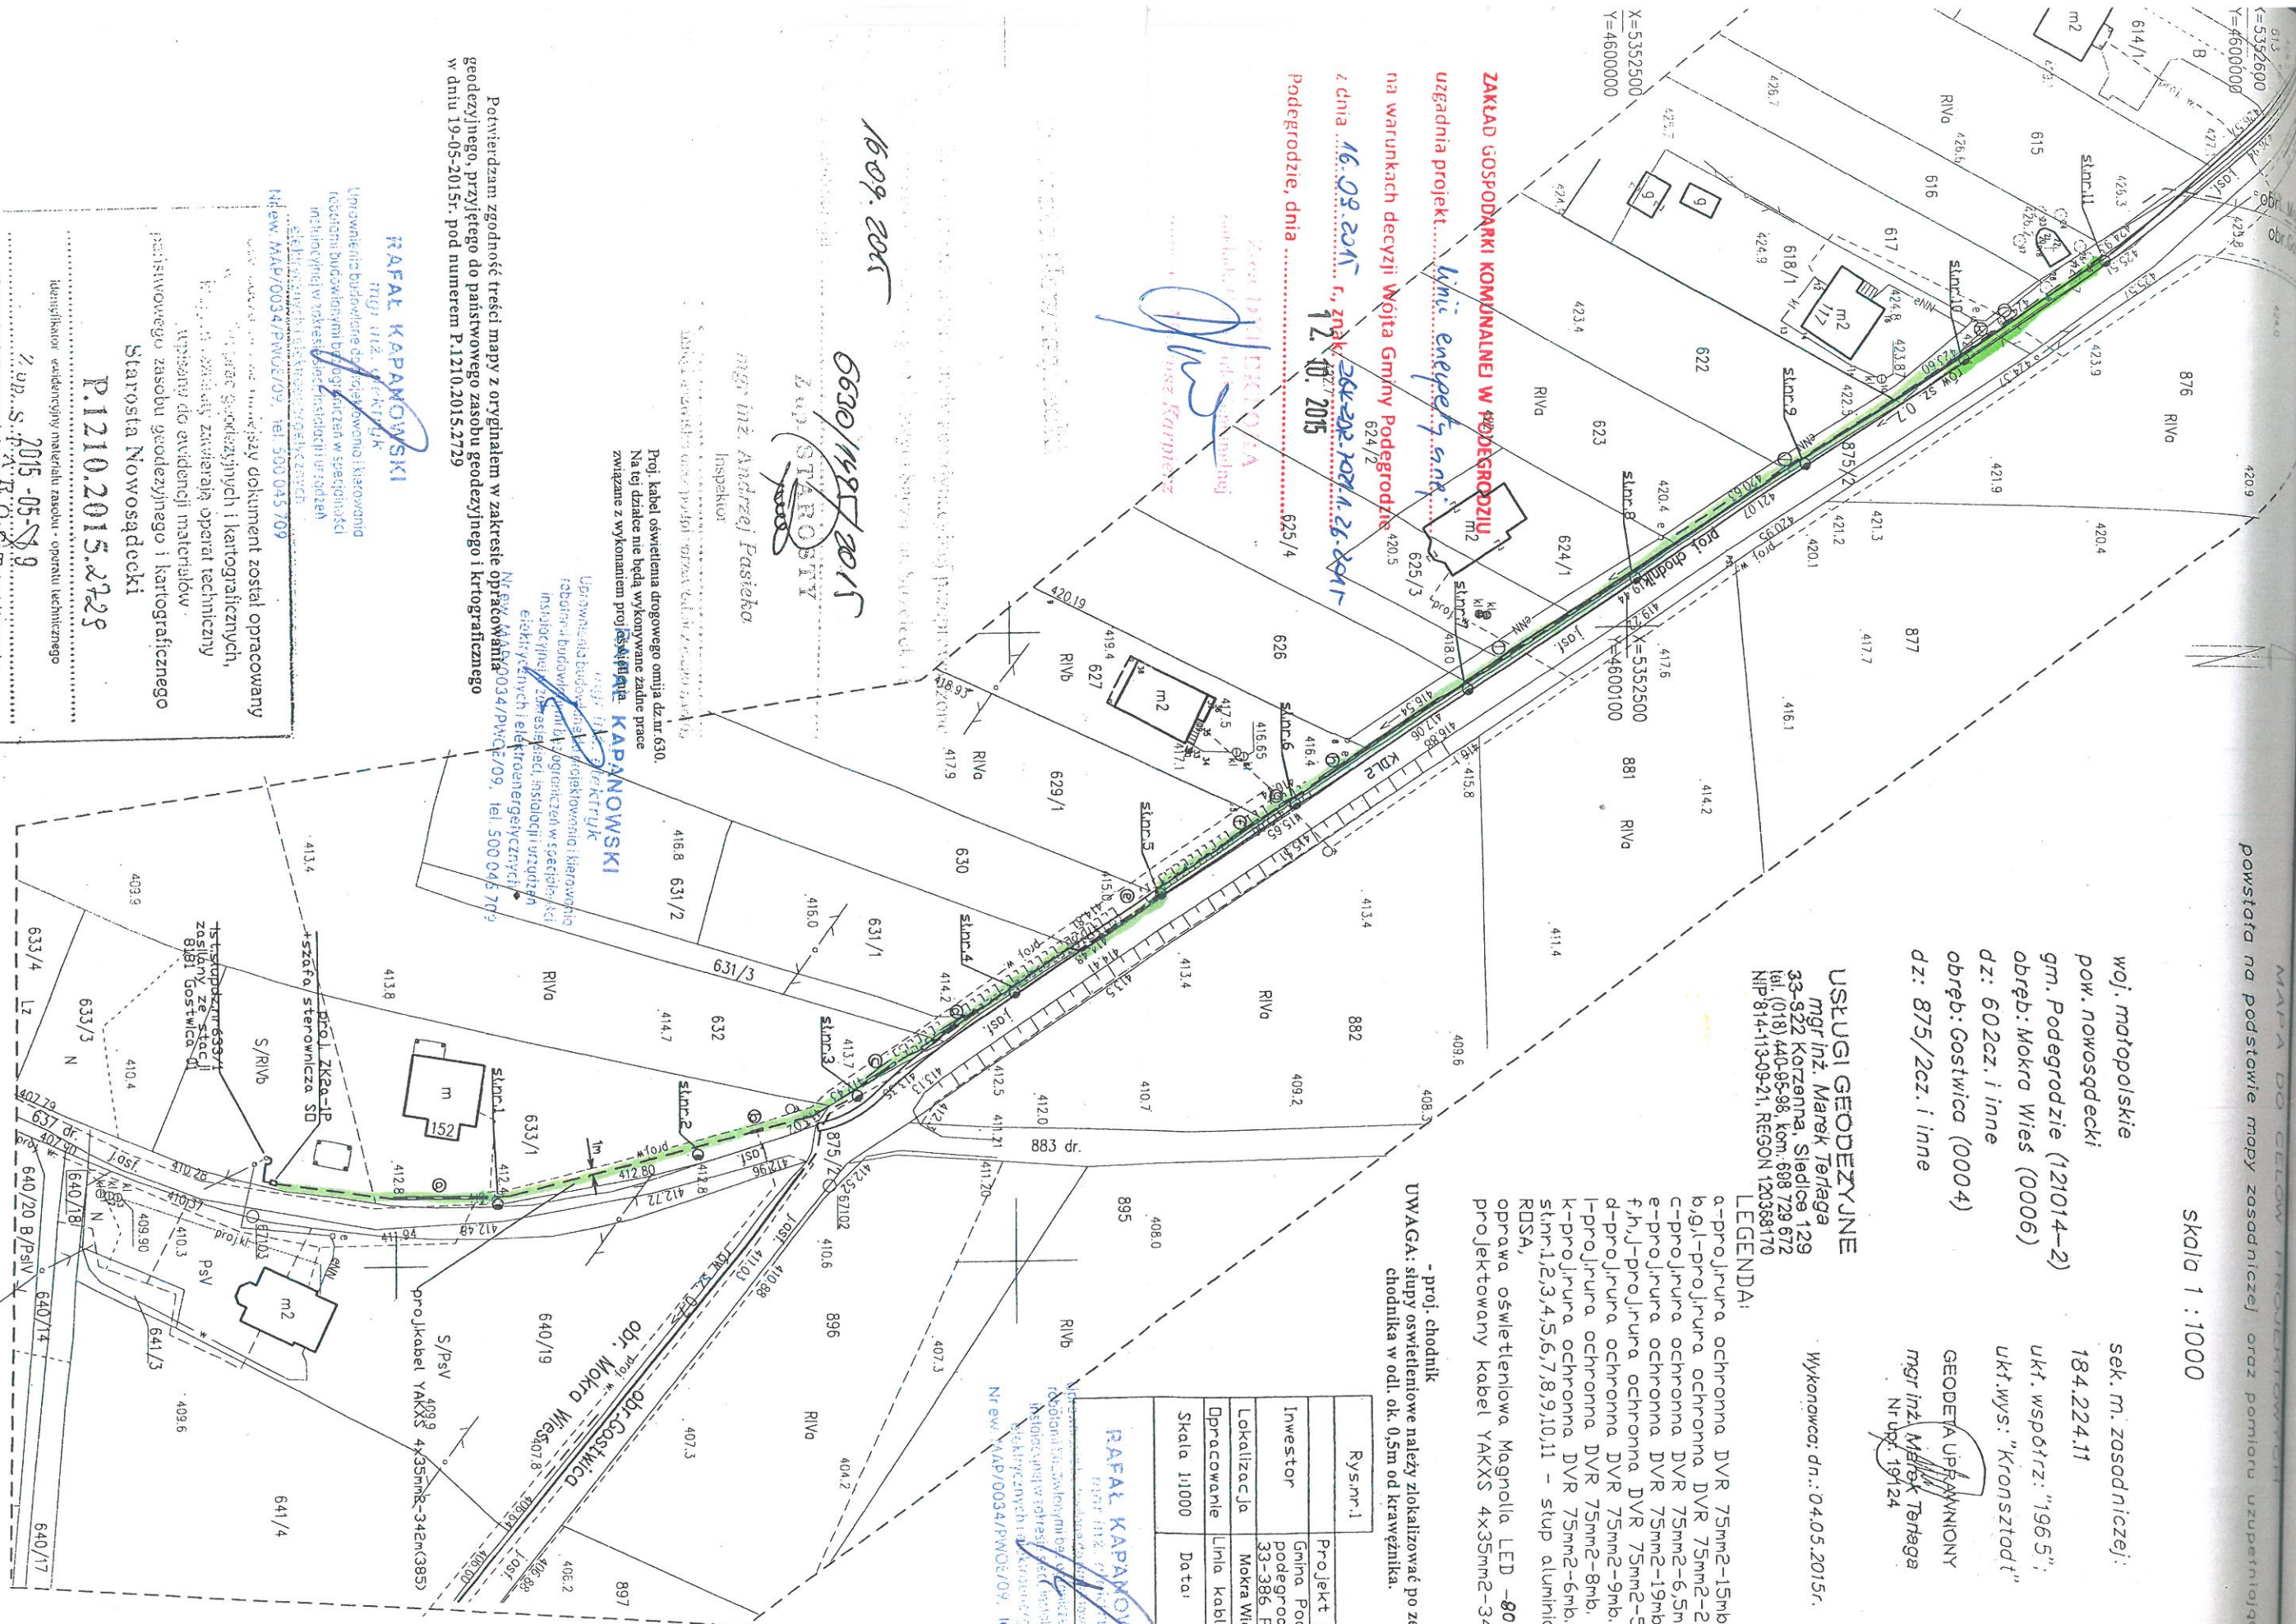

ZAKAD GOSPODARKI KOMUNALNEJ W PODGÓRODZIU
uzupełnia projekt...
na warunkach decyzji Wojta Gminy Podgórodzie
z dnia 16.08.2015 r., znak 264-202-1024.26-2015
Podgórodzie, dnia 12.10.2015

16.09.2015

0630/1487/2015

mgr inż. Andrzej Pasieka

mgr inż. Andrzej Pasieka
Inspektor

Proj. kabel oświetlenia drogowego omija dział 630.
Na tej działce nie będą wykonywane żadne prace
związane z wykonaniem projektu.

RAFAŁ KAPANOWSKI

mgr inż. Rafał Kapanowski
NIP: 19124
Nr ew. MAB/0034/PWOE/09, tel. 500 045 709

Potwierdzam zgodność treści mapy z oryginałem w zakresie opracowania
geodezyjnego, przyjętego do państwowego zasobu geodezyjnego i kartograficznego
w dniu 19-05-2015r. pod numerem P.1210.2015.2729

RAFAŁ KAPANOWSKI

mgr inż. Rafał Kapanowski
NIP: 19124
Nr ew. MAB/0034/PWOE/09, tel. 500 045 709

Nr ew. MAB/0034/PWOE/09, tel. 500 045 709

Wszystkie dokumenty zostały opracowane
na podstawie geodezyjnych i kartograficznych
map, zapisanych do ewidencji materiałów
państwowego zasobu geodezyjnego i kartograficznego
Starosta Nowosądecki

P.1210.2015.2729

mgr inż. Marian Rydzek
NIP: 19124
Nr ew. MAB/0034/PWOE/09, tel. 500 045 709

mgr inż. Marian Rydzek
NIP: 19124
Nr ew. MAB/0034/PWOE/09, tel. 500 045 709