


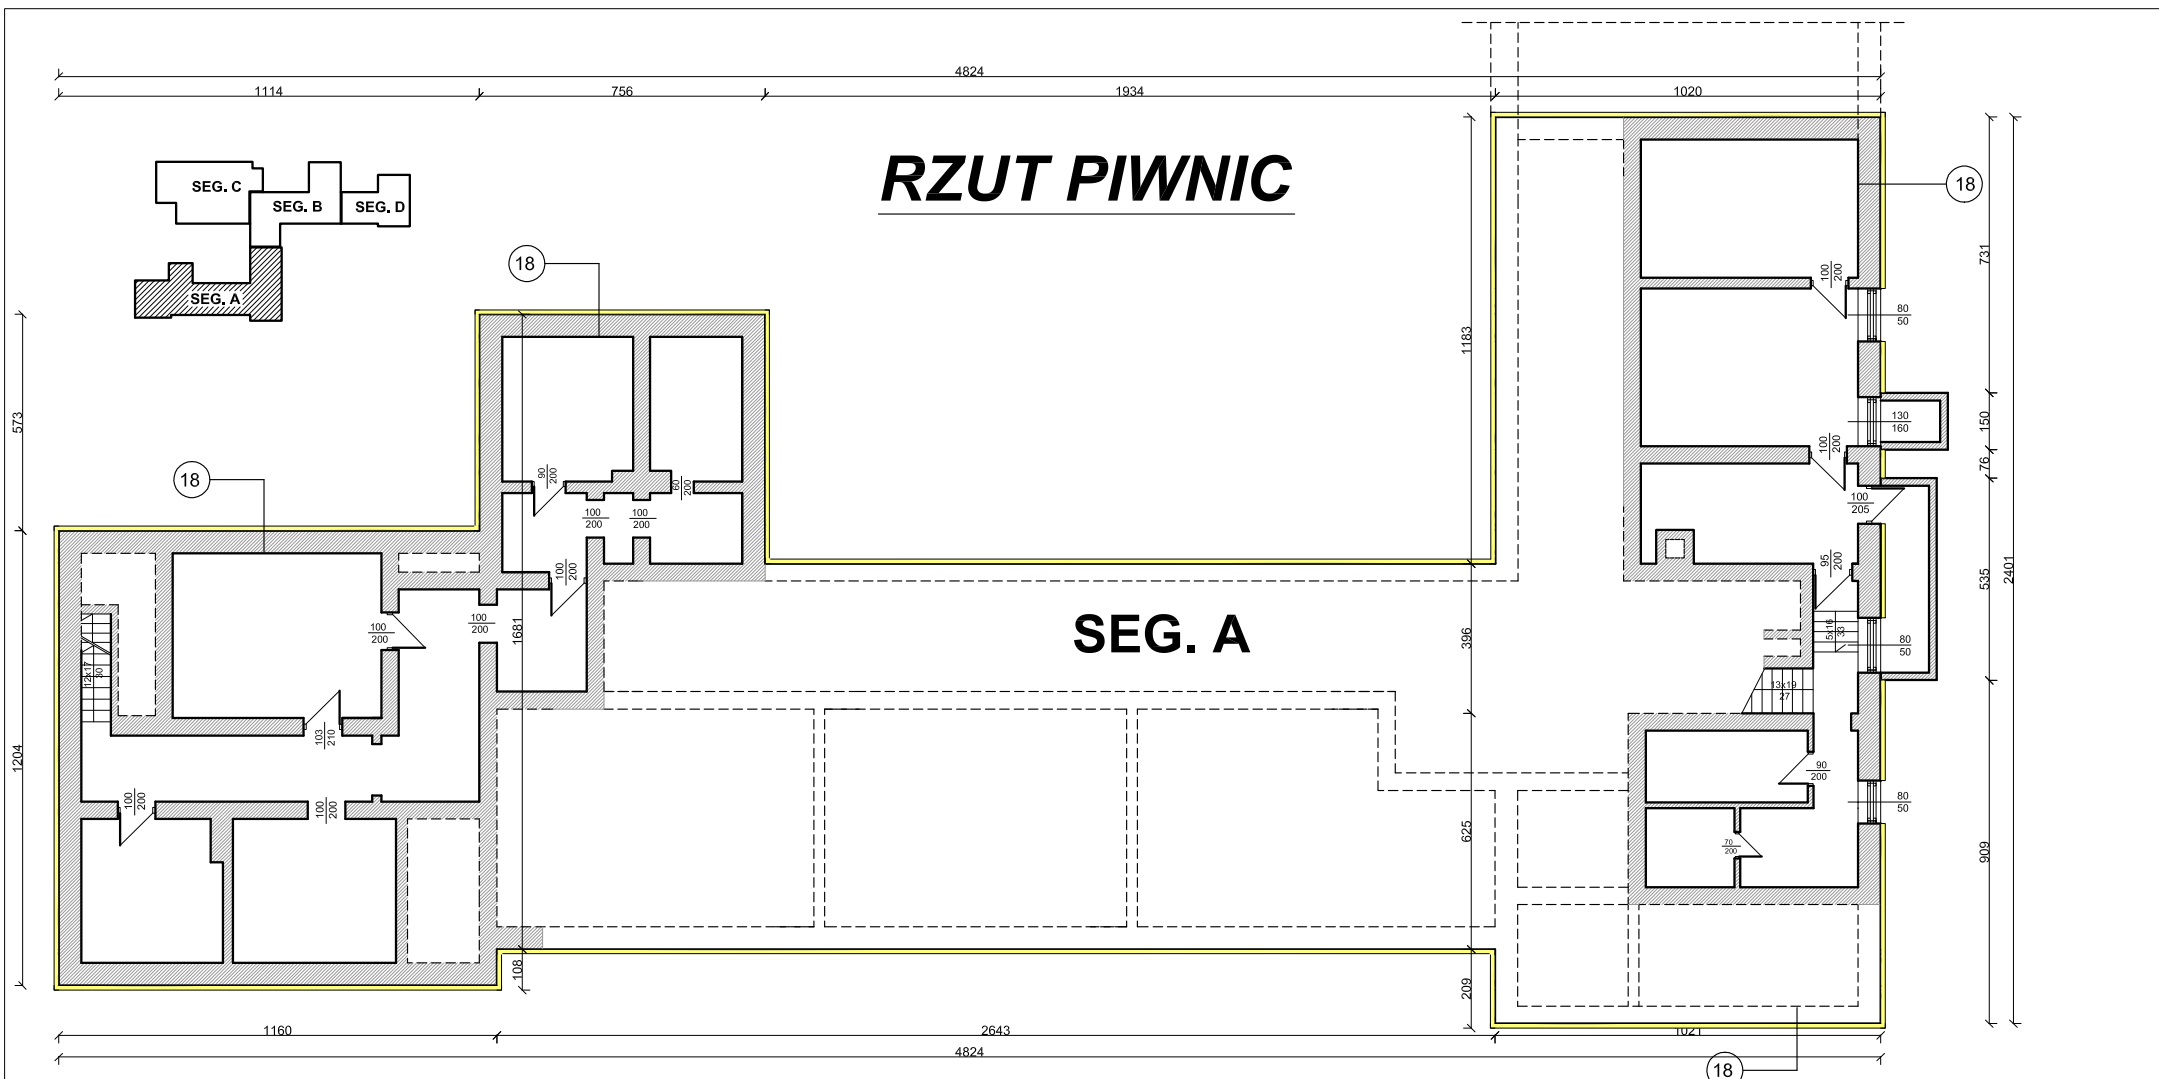

ZAKRES PRAC

18 Ocieplenie ścian budynków piwnic płytami styropianowymi hydrofonobowymi fundamentowymi wodoodpornymi o grub. 12 cm współczynnik $\Lambda = 0,038$ [W(mK)] - przyklejenie płyt do ścian fundamentowych piwnic w ziemi

- Wykonanie opaski wokół budynku z kostki brukowej betonowej kolorowej grubości 6cm na podsypce płaskowej.
- Wykonanie tynków zwykłych wewnętrznych kat.III z zaprawy cementowo-wapiennej na ościeżach szerokości do 25cm.
- Wyprawa elewacyjna cienkowarstwowa z suchej mieszanki mineralno-żywiczej - ściany płaskie.

- Docieplenie ościeży o szer. do 30cm z cegły płytami styropianowymi frezowanymi EPS 40-070 grub. 3cm współczynnik $\Lambda = 0,040$ [W(mK)] przy użyciu gotowych zapraw klejących wraz z przygotowaniem podłoża i ręczne wykonanie wyprawy elewacyjnej z gotowej suchej mieszanki akrylowej.

Wykonawca:	USŁUGI PROJEKTOWE JAN MATRAS Ul. I Brygady 91 33-300 Nowy Sącz			
	TERMO-MODERNIZACJA OBIEKTU UŻYTECZNOŚCI PUBLICZNEJ W GMINIE PODEGRODZIE			
Inwestor:	ADRES INWESTYCJI: Zespół Szkół Podstawowo-Gimnazjalnych im. Bł.O.St.Papczyńskiego w Podegrodziu 33-386 Podegrodzie 6 dz. nr 584, obręb: Podegrodzie			
	Rysunek: RZUT PIWNIC			
ORACOWANIE:	Projekt budowlany			
	BRANŻA:	SKALA:	DATA:	NR:
	ARCHITEKTURA	1:200	Luty 2016r.	1