



RZUT PARTERU

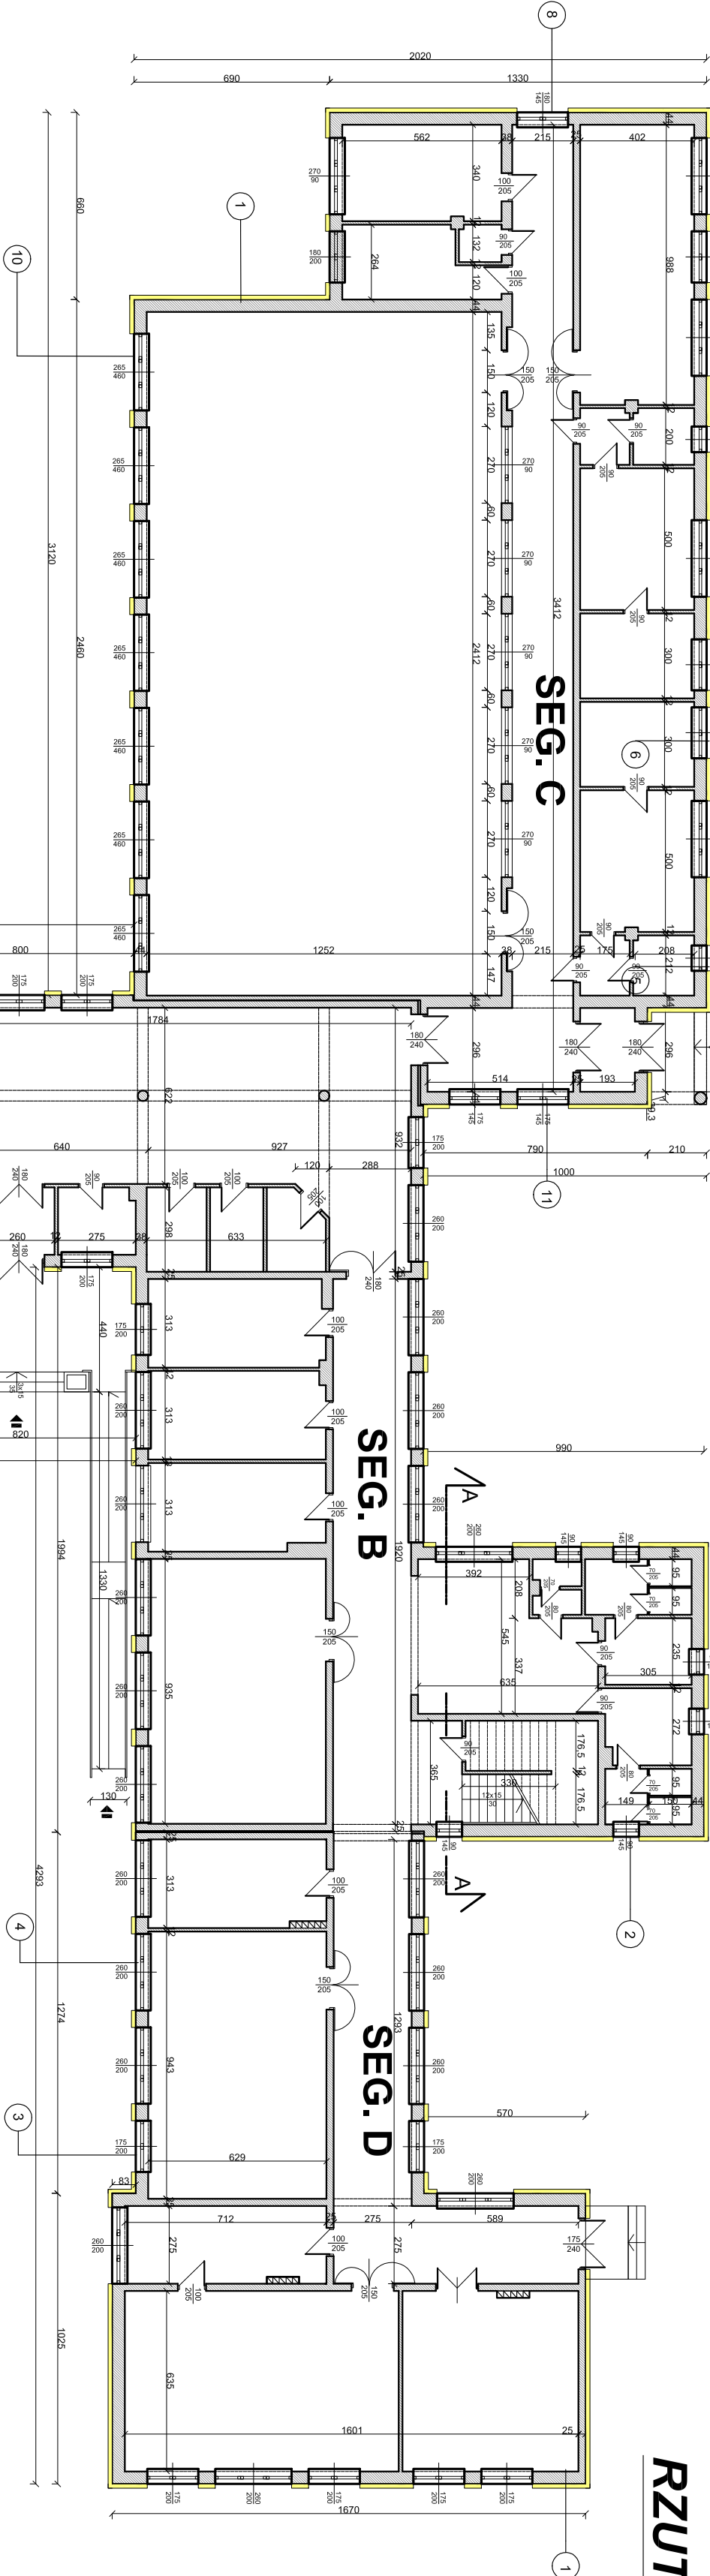

ZAKRES PRAC

1. Docieplenie ścian z cegły pływami styropianowymi frezowanymi EPS 70-040 grub. 15cm współczynnik $\lambda_{mbda} \approx 0,040 [W/(mK)]$ przy użyciu gotowych zapraw klejących wraz z przygotowaniem podłoża i ręczne wykonanie wyprawy elewacyjnej z gotowej suchej mieszanki akrylowej
2. Wymiana okien 90 x 145cm, 6 sztuk - okna z kształtowników z wyskoudarowego PCW pleciokomorowe współczynnik U dla całego okna $\leq 1,1 [W/(m^2)]$ podział okna jak istniejące, kolor od zewnątrz brązowy, wewnętrzz biały
3. Wymiana okien 175 x 200cm, 13 sztuk - okna z kształtowników z wyskoudarowego PCW pleciokomorowe współczynnik U dla całego okna $\leq 1,1 [W/(m^2)]$ podział okna jak istniejące, kolor od zewnątrz brązowy, wewnętrzz biały
4. Wymiana okien 260 x 200cm, 19 sztuk - okna z kształtowników z wyskoudarowego PCW pleciokomorowe współczynnik U dla całego okna $\leq 1,1 [W/(m^2)]$ podział okna jak istniejące, kolor od zewnątrz brązowy, wewnętrzz biały
5. Wymiana okien 90 x 90cm, 2 sztuk - okna z kształtowników z wyskoudarowego PCW pleciokomorowe współczynnik U dla całego okna $\leq 1,1 [W/(m^2)]$ podział okna jak istniejące, kolor od zewnątrz brązowy, wewnętrzz biały
6. Wymiana okien 180 x 90cm, 3 sztuk - okna z kształtowników z wyskoudarowego PCW pleciokomorowe współczynnik U dla całego okna $\leq 1,1 [W/(m^2)]$ podział okna jak istniejące, kolor od zewnątrz brązowy, wewnętrzz biały
7. Wymiana okien 270 x 90cm, 5 sztuk - okna z kształtowników z wyskoudarowego PCW pleciokomorowe współczynnik U dla całego okna $\leq 1,1 [W/(m^2)]$ podział okna jak istniejące, kolor od zewnątrz brązowy, wewnętrzz biały
8. Wymiana okien 180 x 145cm, 1 sztuk - okna z kształtowników z wyskoudarowego PCW pleciokomorowe współczynnik U dla całego okna $\leq 1,1 [W/(m^2)]$ podział okna jak istniejące, kolor od zewnątrz brązowy, wewnętrzz biały
9. Wymiana okien 180 x 200cm, 1 sztuk - okna z kształtowników z wyskoudarowego PCW pleciokomorowe współczynnik U dla całego okna $\leq 1,1 [W/(m^2)]$ podział okna jak istniejące, kolor od zewnątrz brązowy, wewnętrzz biały
10. Wymiana okien 265 x 480cm, 7 sztuk - okna PCW, fabrycznie wykonane do sal gimnastycznych, współczynnik U dla całego okna $\leq 1,1 [W/(m^2K)]$, z nawiewnikiem higrosterowanym, kolor od zewnątrz brązowy, wewnętrzz biały
11. Wymiana okien 175 x 145cm, 2 sztuk - okna PCW, fabrycznie wykonane do sal gimnastycznych, współczynnik U dla całego okna $\leq 1,1 [W/(m^2K)]$, z nawiewnikiem higrosterowanym, kolor od zewnątrz brązowy, wewnętrzz biały

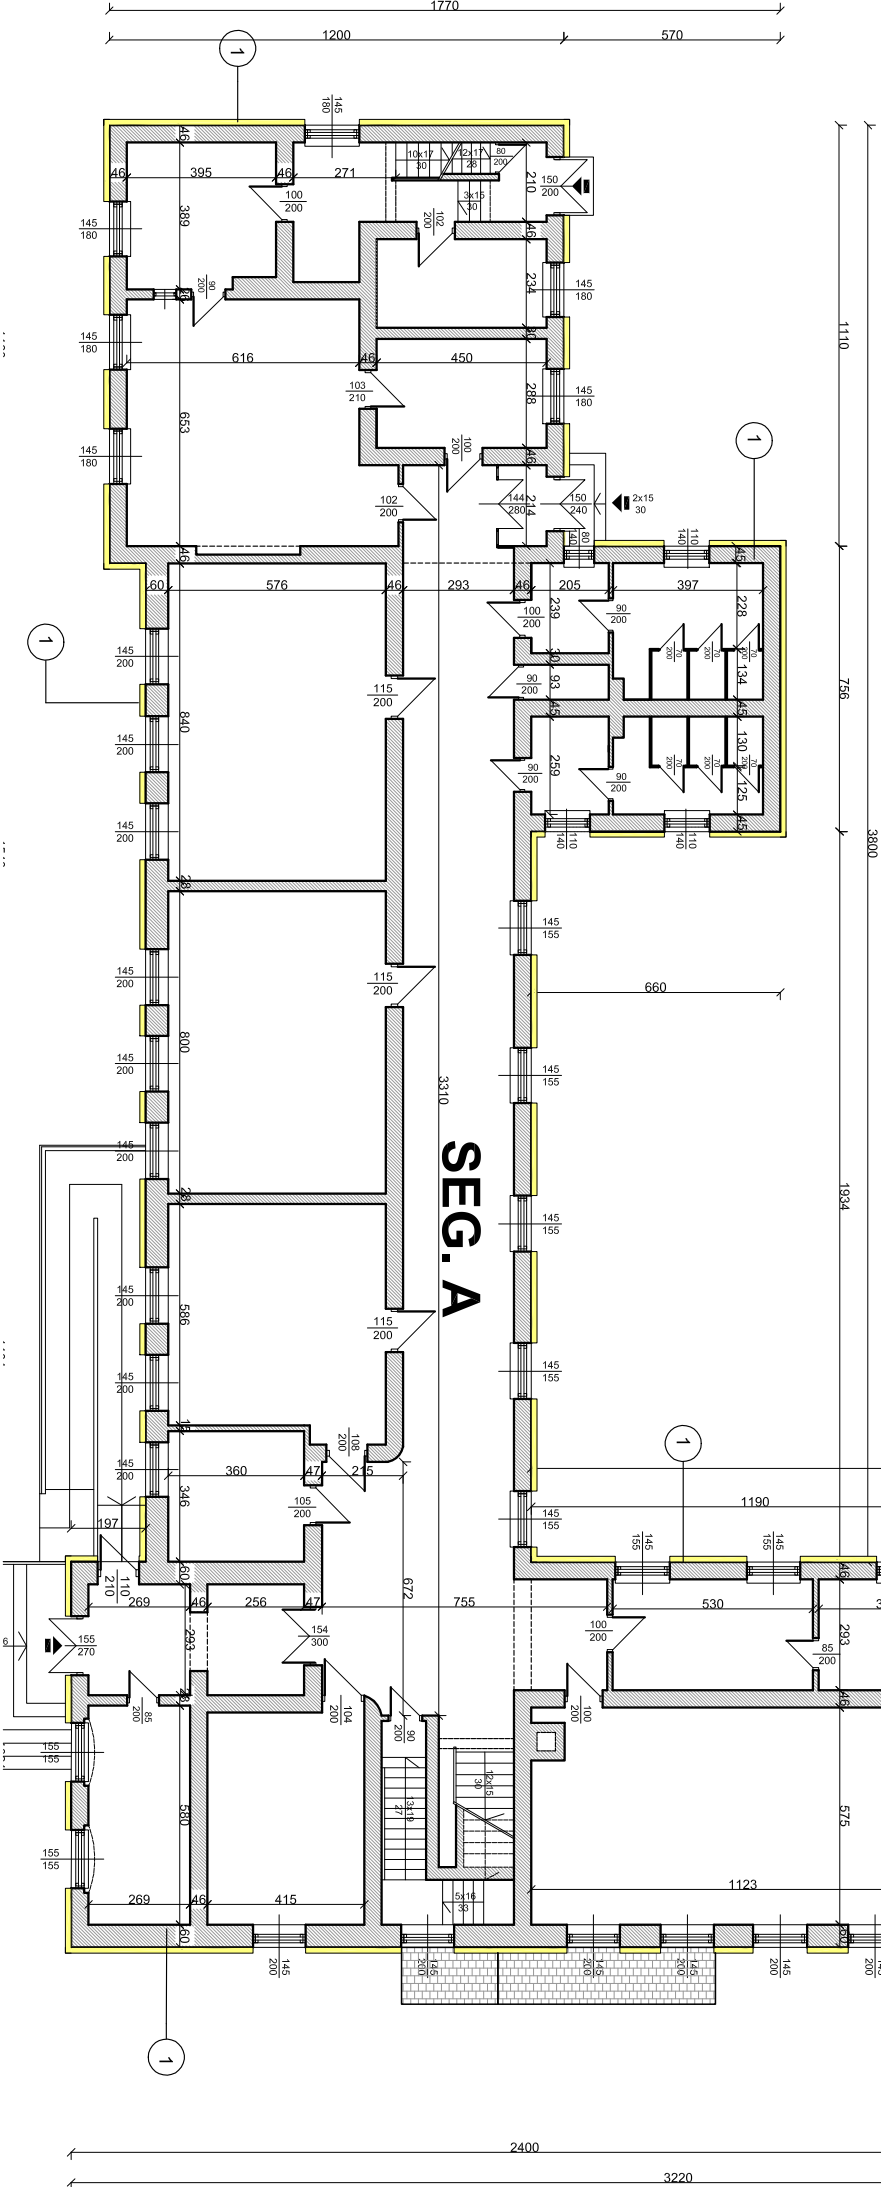

WYKONAWCA:	Nazwa Złotnik	
	TERMO-MODERNIZACJA OBIEKTU UŻYTECZNOŚCI PUBLICZNEJ W GMINIE PODEGRÓDZIE	
	Adres Inwestycji:	Zespół Szkół Podstawowo-Gimnazjalnych Im. Bł.O.S. Papieżańskiego w Podęgorzdie ul. nr 38A, 04-040 Podęgorzdie
	Rysunek:	RZUT PARTERU
Inwestor:		
GMINA PODEGRÓDZIE		
Podęgorzdie 248		
33-386 Podęgorzdie		