


PRZEKRÓJ A-A

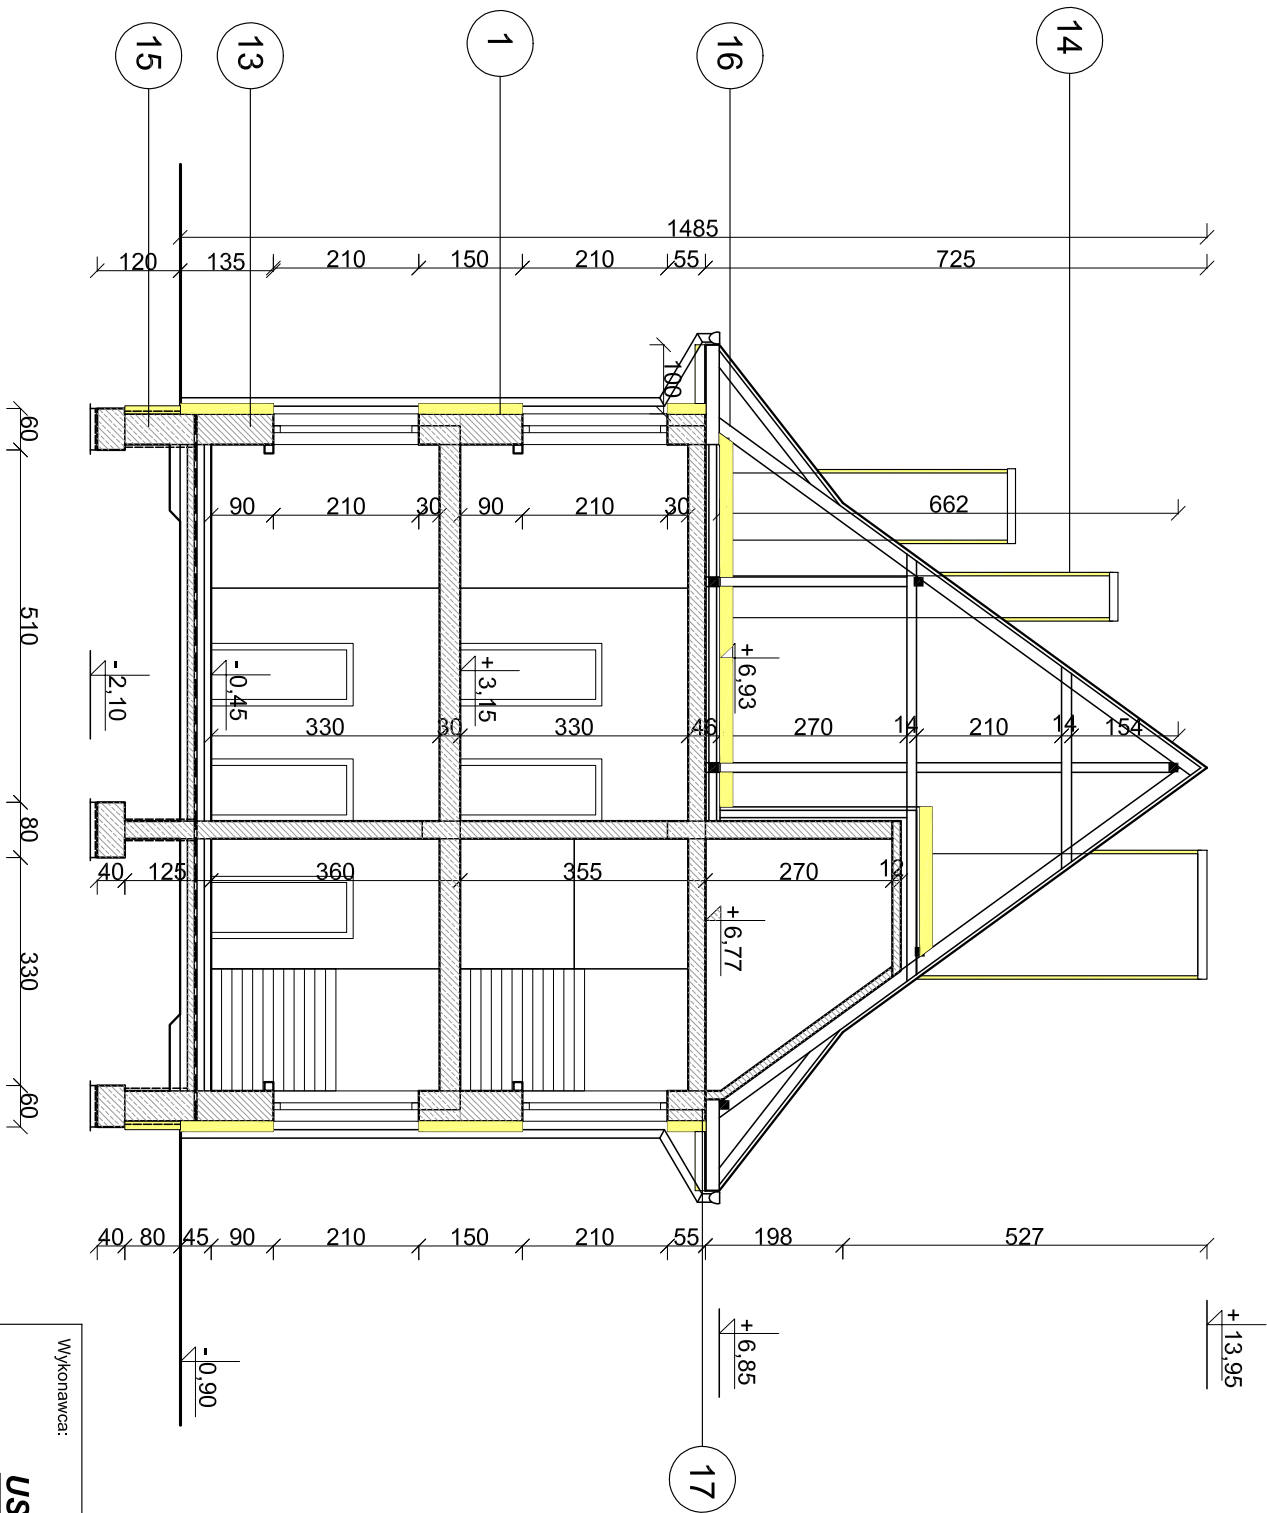

ZAKRES PRAC

- Docieplenie ścian z cegły pływami styropianowymi frezowanymi EPS 70-040 grub. 12cm współczynnik $\lambda = 0,040 \text{ [W/(mK)]}$ przy użyciu gotowych zapraw klejących wraz z przygotowaniem podłoża i ręczne wykonanie wyprawy elewacyjnej z gotowej suchej mieszanki akrylowej
- Docieplenie ścian cokołu nad ziemią z cegły pływami styropianowymi frezowanymi EPS 40-070 grub. 12cm współczynnik $\lambda = 0,040 \text{ [W/(mK)]}$ przy użyciu gotowych zapraw klejących wraz z przygotowaniem podłoża i ręczne wykonanie wyprawy elewacyjnej z gotowej suchej mieszanki mineralno-żywiczej
- Kominy ponad dachem - Ocieplenie ścian budynków pływami styropianowymi frezowanymi grub. 5cm współczynnik $\lambda = 0,040 \text{ [W/(mK)]}$ przyklejenie płyt do ścian kominów ponad dachem
- Docieplenie w budynku ścian fundamentowych w ziemi pływami styropianowymi hydrofobowymi fundamentowymi wodoodpornymi o grub. 12cm współczynnik $\lambda = 0,038 \text{ [W/(mK)]}$
- Docieplenie stropu nad mieszkaniami i klatką schodową - izolacje cieplne i przeciwdźwiękowe stropów z wełny mineralnej poziomej grub. 18 cm współczynnik $\lambda = 0,040 \text{ [W/(mK)]}$ z płyt układanych na suchu
- Docieplenie ścian budynków pływami styropianowymi frezowanymi grub. 15 cm współczynnik $\lambda = 0,040 \text{ [W/(mK)]}$ przyklejenie płyt do ścian pod podłogą dachową

Wykonanie opaski wokół budynku z kostki brukowej betonowej kolorowej grubość 6cm na podsypance płaskowej.

Wykonanie tynków zwykłych wewnętrznych kat. III z zaprawy cementowo-wapiennej na ościeżach szerokość do 25cm.

Wyprawa elewacyjna cienkowarstwowa z suchej mieszanki mineralno-żywiczej - śdany płaskie.

Docieplenie ościeży o szer. do 30cm z cegły pływami styropianowymi frezowanymi EPS 40-070 grub. 3cm współczynnik $\lambda = 0,040 \text{ [W/(mK)]}$ przy użyciu gotowych zapraw klejących wraz z przygotowaniem podłoża i ręczne wykonanie wyprawy elewacyjnej z gotowej suchej mieszanki akrylowej.

Wykonawca: USŁUGI PROJEKTOWE JAN MATRAS Ul. I Brygady 91 33-300 Nowy Sącz	Nazwa zadania: TERMOMODERNIZACJA OBIEKTU UŻYTECZNOŚCI PUBLICZNEJ W GMINIE PODEGRÓDZIE			
	Adres inwestycji:	Zespół Szkół Podstawowo-Gimnazjalnych im. Bł.O. St.Papczyńskiego w Podęgródku 33-386 Podęgródzie 6 dz. nr 584, obręb: Podęgródzie		
	Rysunek:	PRZEKRÓJ A-A		
	Projektował:			
Investor: GMINA PODEGRÓDZIE Podęgródzie 248 33-386 Podęgródzie				
ORACOWANIE: Projekt budowlany	BRANŻA: ARCHITEKTURA	SKALA: 1:100	DATA: Luty 2016r.	NR: 6