


Podegrodzie, dn. 26.11.2015r

Gmina Podegrodzie

/imię i nazwisko inwestora/

33-386 Podegrodzie 248

/adres/

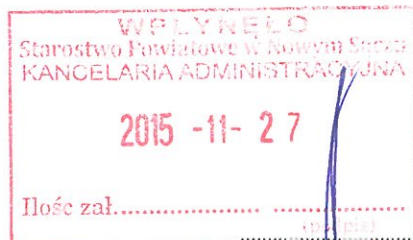

/numer rejestru Wydziału Administracji
Architektoniczno Budowlanej/

Starostwo Powiatowe w Nowym Sączu
ul. Strzelecka 1
Wydział Administracji Architektoniczno – Budowlanej

Z G Ł O S Z E N I E
o zamiarze budowy oraz wykonania robót budowlanych

Zgodnie z art. 30 ust. 1 Ustawy z dnia 07.07.1994 r. Prawo Budowlane
/ **jednolity tekst: Dz. U. z 2013r poz. 1409/** zgłaszam o zamiarze budowy oraz wykonania robót
budowlanych:

1. Miejsce wykonania robót /adres/: **PODEGRODZIE**, numer działki **584** obręb **PODEGRODZIE**
2. Rodzaj i zakres robót:

- docieplenie ścian zewnętrznych oraz wykonanie elewacji budynku o wysokości do 13,95 m,
- docieplenie stropu poddasza,
- remont – wymiana stolarki okiennej i drzwiowej wraz z wymianą obróbek blacharskich – parapetów podokiennych w istniejących otworach z zachowaniem dotychczasowych gabarytów,
- remont – wymiana opaski (utwardzenia) z kostki betonowej wokół budynku

w ramach zadania pn.: TERMOMODERNIZACJA BUDYNKÓW UŻYTECZNOŚCI PUBLICZNEJ NA TERENIE GMINY PODEGRODZIE: ZESPÓŁ SZKÓŁ PODSTAWOWO-GIMNAZJALNYCH W PODEGRODZIU.

Lokalizacja – wg. załącznika szkic sytuacyjny

3. Sposób wykonania robót: **WYKONAWCA WYŁONIONY W DRODZE PRZETARGU**
4. Termin rozpoczęcia robót: **30.03.2016r**

WÓJT GMINY

mgr Małgorzata Gromala

.....
/podpis inwestora – wnioskodawcy/

Do zgłoszenia dołączam:

1. oświadczenie o posiadanym prawie do dysponowania nieruchomością na cele budowlane,
2. decyzje o warunkach zabudowy, wypis z Tekstu Miejsowego Planu Zagospodarowania Przestrzennego *,
3. Rysunki (odpowiednie szkice, rysunki – mapa ewidencyjna z oznaczeniem obiektu) *, **SZKIC SYTUACYJNY**
4. pozwolenia wymagane przepisami *,
5. projekt zagospodarowania działki lub terenu uzgodniony z rzeczoznawcą ds. zabezpieczeń przeciwpożarowych wraz z opisem technicznym instalacji wykonanym przez projektanta posiadającego odpowiednie uprawnienia budowlane *

Oświadczenie o posiadanym prawie do dysponowania nieruchomością na cele budowlane

Ja, niżej podpisany(a) ¹⁾

Małgorzata Gromala

(imię i nazwisko osoby ubiegającej się o wydanie pozwolenia na budowę, albo osoby umocowanej do złożenia oświadczenia w imieniu osoby prawnej ubiegającej się o wydanie pozwolenia na budowę)

legitymujący (a) się

AME 057112 - wydanego przez Wójta Gminy Łukowica

(numer dowodu osobistego lub innego dokumentu stwierdzającego tożsamość i nazwa organu wydającego)

urodzony (a) : **20.08.1964** w **Krakowie**
(data) (miejsce)

zamieszkały(a) **Jadamwola 90 34-606 Łukowica**
(adres)

po zapoznaniu się z art. 32 ust.4 pkt 2 ustawy z dnia 7 lipca 1994 r. – Prawo budowlane (Dz. U. z 2003 r. Nr. 207, poz. 2016, z późn. zm.)

oświadczam, że posiadam prawo do dysponowania nieruchomością oznaczoną w ewidencji gruntów i budynków jako działka (i) nr : **584**

w obrębie ewidencyjnym : **Podegrodzie**

w jednostce ewidencyjnej : **Podegrodzie**

na cele budowlane, wynikające z tytułu:

1) własności dotyczy dz.nr. 584

2) współwłasności :
(wskazanie współwłaścicieli – imię, nazwisko lub nazwa oraz adres)

oraz zgodę wszystkich współwłaścicieli na wykonywanie robót budowlanych objętych wnioskiem

o pozwolenie na budowę z dnia

3) użytkowania wieczystego

4) trwałego zarządu 2).....

5) ograniczonego prawa rzeczowego 2).....

6) stosunku zobowiązaniowego, przewidującego uprawnienie do wykonywania robót i obiektów budowlanych 2)

dz. nr : właściciel :

dz. nr : właściciel :

wynikające z następujących dokumentów potwierdzających powyższe prawo do dysponowania nieruchomością na cele budowlane 3) : **Kw. Nr. NS1S/00084724/6**

7)
(inne)


Oświadczam, że posiadam pełnomocnictwo z dnia do reprezentowania osoby prawnej upoważniające mnie
(nazwa i adres osoby prawnej)

do złożenia oświadczenia o posiadanym prawie do dysponowania nieruchomością na cele budowlane w imieniu osoby prawnej. Pełnomocnictwo przedstawiam w załączeniu. 4)

Świadomy odpowiedzialności karnej za podanie w niniejszym oświadczeniu nieprawdy, zgodnie z art. 233 Kodeksu karnego, potwierdzam własnoręcznym podpisem prawdziwość danych, zamieszczonych powyżej.

Podegrodzie 26.11.2015 r.
(miejscowość, data)

GMINA PODEGRODZIE
33-386 Podegrodzie 248
tel. 18 445 90 33, fax 18 448 49 51
GP 734-34-56-306 REGON 491892593

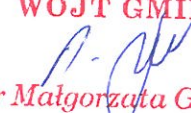WÓJT GMINY

mgr Małgorzata Gromala
.....
(podpis (y))

¹ Jeżeli oświadczenie składa więcej niż jedna osoba, należy wpisać wszystkie osoby składające oświadczenie oraz ich dane.

² Należy wskazać właściciela nieruchomości.


³ Należy wskazać dokument, z którego wynika tytuł do dysponowania nieruchomością na cele budowlane.

⁴ Dotyczy wyłącznie osób posiadających pełnomocnictwo do reprezentowania osób prawnych.

WYRYS Z MIEJSCOWEGO PLANU ZAGOSPODAROWANIA PRZESTRZENNEGO GMINY PODEGRODZIE

0 25 50 100 Meters

SKALA 1:2 000

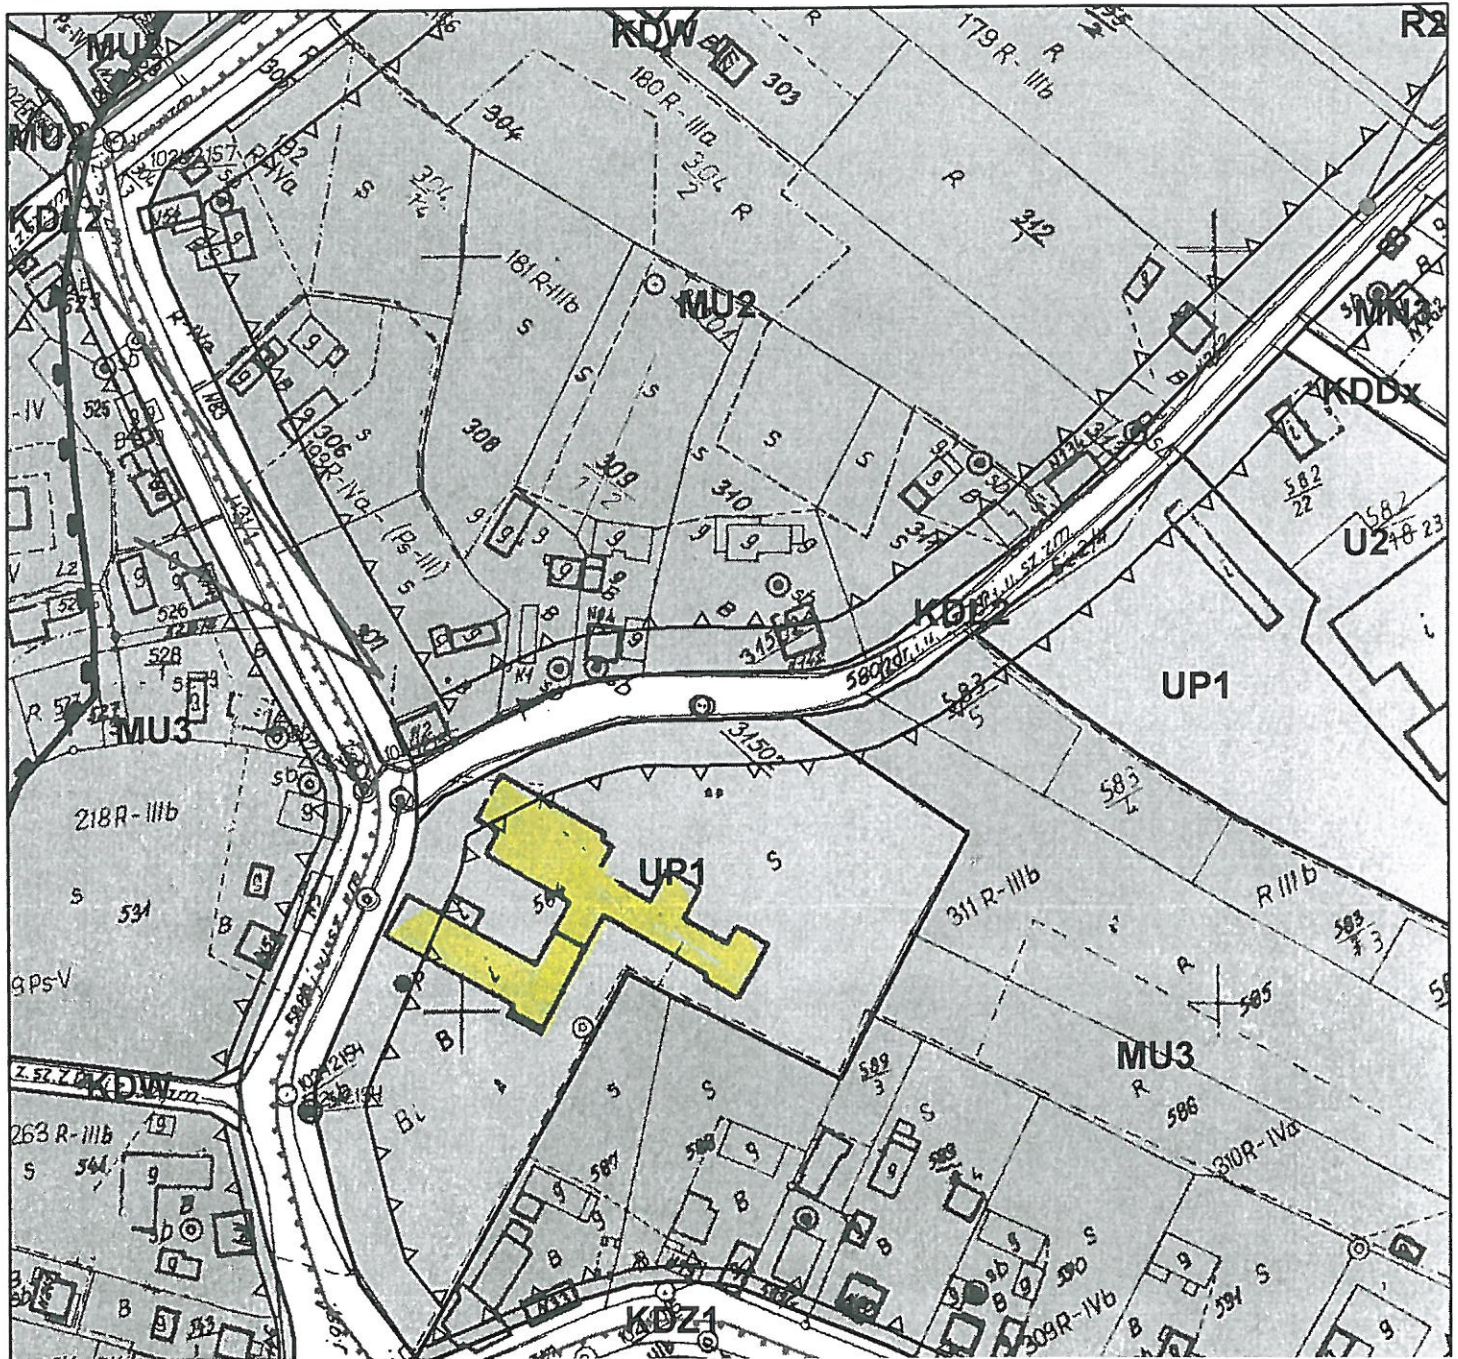

SZKIC SYTUACYJNY

Nazwa zadania:

TERMOMODERNIZACJA BUDYNKÓW UŻYTECZNOŚCI PUBLICZNEJ NA TERENIE GMINY PODEGRODZIE: ZESPÓŁ SZKÓŁ PODSTAWOWO-GIMNAZJALNYCH W PODEGRODZIU.

Lokalizacja: Podegrodzie dz.nr. 584


Inwestor: Gmina Podegrodzie, 33-386 Podegrodzie 248

Z upoważnienia WÓJTA
mgr inż. Tomasz Dąbrowski
Doradca ds. inwestycyjnych

WYRYS Z MIEJSCOWEGO PLANU ZAGOSPODAROWANIA PRZESTRZENNEGO GMINY PODEGRODZIE

0 25 50 100 Meters

SKALA 1:2 000

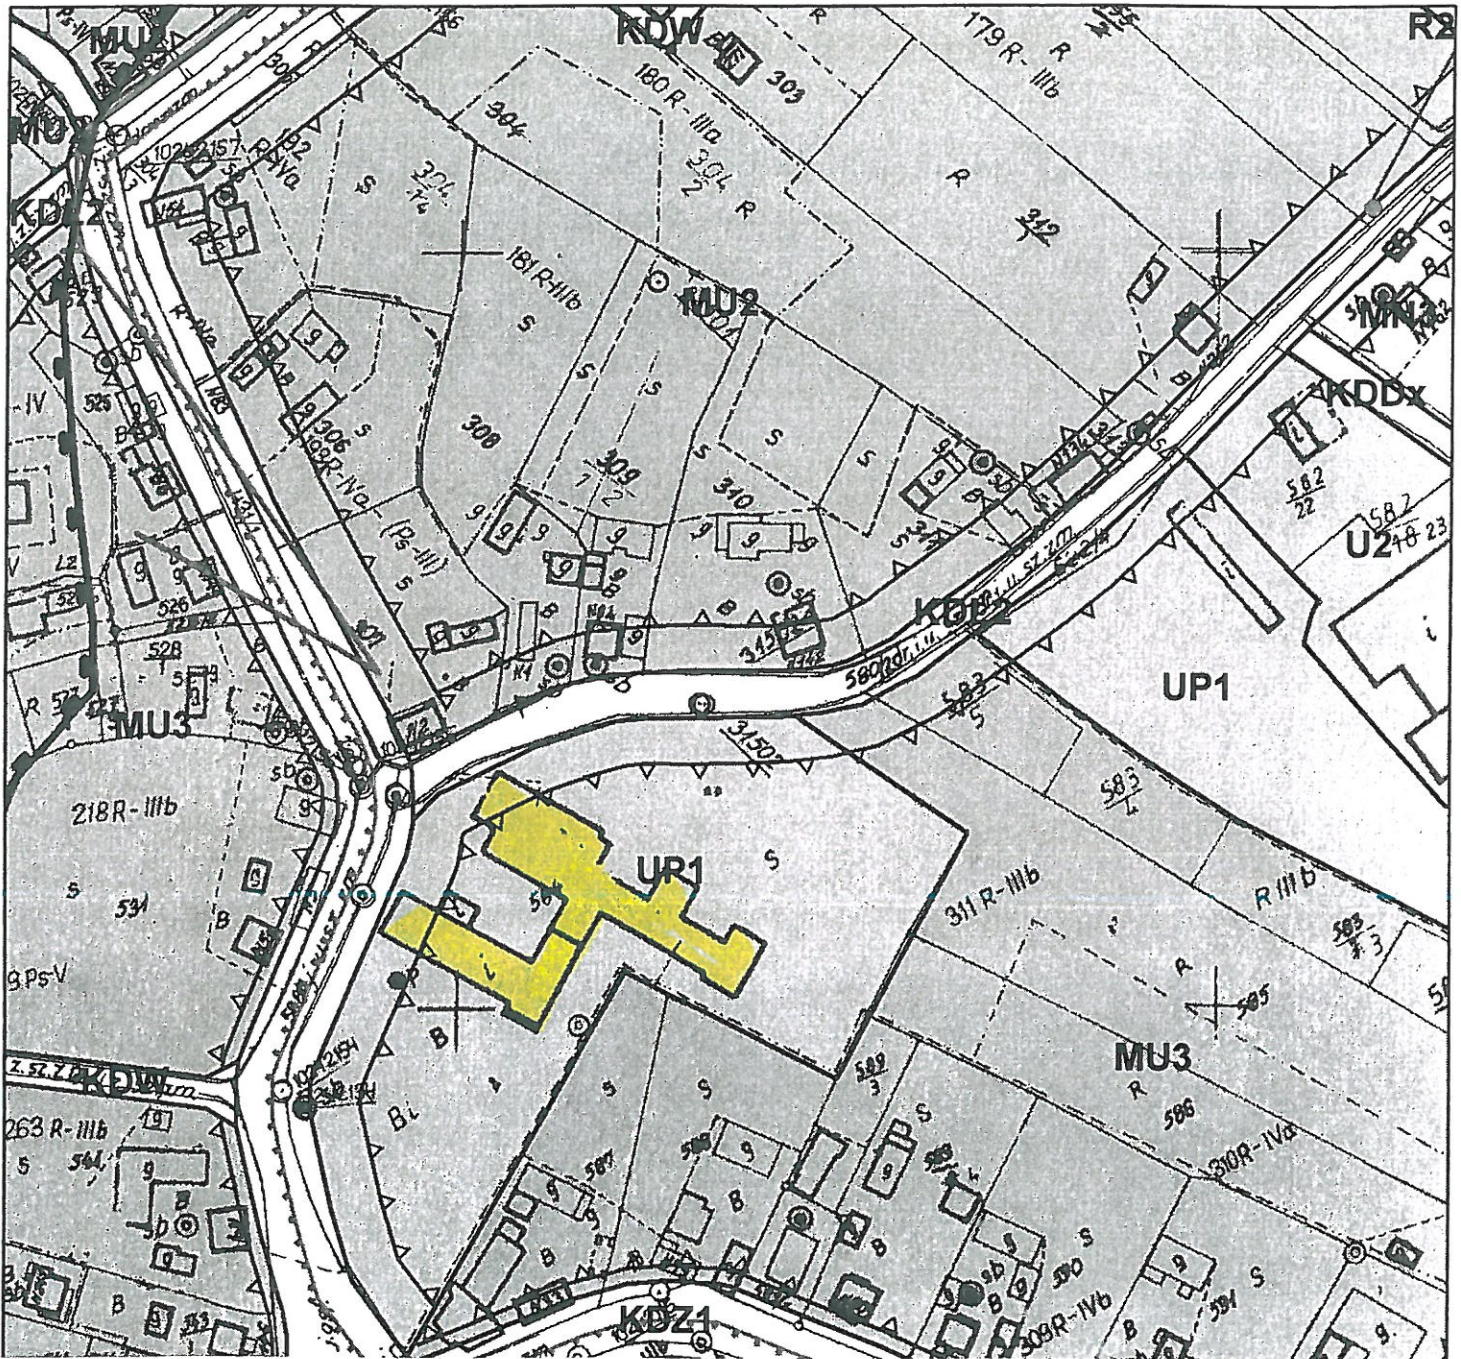

Gmina Podegrodzie uprzednio pozytywna rozstrzygnięta przy Terminie Modernizacji Szkoły w Podgrodzie w sprawie wyrażenia zgody na realizację projektu

SZKIC SYTUACYJNY

WÓJT GMINY

mgr Małgorzata Gromala

Z upoważnienia WÓJTA

mgr inż. Tomasz Dąbrowski
Doradca ds. inwestycyjnych

GMINA PODEGRODZIE
3-386 Podegrodzie 248
18 445 90 33 Nazwa zadania:
734-34-56-306 REGON 491892593

TERMOMODERNIZACJA BUDYNKÓW UŻYTECZNOŚCI PUBLICZNEJ NA TERENIE GMINY PODEGRODZIE: ZESPÓŁ SZKÓŁ PODSTAWOWO-GIMNAZJALNYCH W PODEGRODZIU.

Lokalizacja: Podegrodzie dz.nr. 584

Inwestor: Gmina Podegrodzie, 33-386 Podegrodzie 248

26.11.2018
POWIATOWY ZARZĄD DRÓG
W NOWYM SĄCZU
ul. Wiśniowieckiego 136
33-300 NOWY SĄCZ
tel. 018 442 63 30, 442 74 11
Fax 018 442 63 45

ZASTĘPCA DYREKTORA
POWIATOWEGO ZARZĄDU DRÓG
w Nowym Sączu

mgr inż. Sławomir Bogucki

TREŚĆ KSIĘGI WIECZYTEJ NR **NS1S/00084724/6**, STAN Z DNIA 2015-11-27 08:56

prowadzonej przez SĄD REJONOWY W NOWYM SĄCZU, VI WYDZIAŁ KSIĄG WIECZYSTYCH - NS1S

NIERUCHOMOŚĆ GRUNTOWA

Dział I-O	Dział I-Sp	Dział II	Dział III	Dział IV
DZIAŁ I-O - OZNACZENIE NIERUCHOMOŚCI				

Numer bieżący nieruchomości	1	Nr podstawy wpisu	1
-----------------------------	----------	-------------------	----------

Działy ewidencyjne

Lp. 1.	---	Nr podstawy wpisu	
Numer działki	584		1
Położenie (numer porządkowy / gmina, miejscowość)	Lp. 1. 1 PODEGRODZIE, PODEGRODZIE		
Sposób korzystania	DZIAŁKA ZABUDOWANA		
Numer księgi dawnej	Lp. 1. LWH 191 PODEGRODZIE		

Obszar całej nieruchomości	1,5000 HA	Nr podstawy wpisu	1
----------------------------	------------------	-------------------	----------

Komentarz do migracji

Ostatni numer aktualnego lub wykreślonego wpisu w danym dziale w dotychczasowej księdze wieczystej	1	Nr podstawy wpisu	---
--	----------	-------------------	-----

DOKUMENTY BĘDĄCE PODSTAWĄ WPISU / DANE O WNIOSKU

Nr podstawy wpisu	
1	WYRYS Z MAPY EW. , 1993-10-18; 3 (podstawa oznaczenia, data sporządzenia; położenie dokumentu - numer karty akt) DZ. KW./00010382/96/, 1996-10-22 00:00:00, 1997-04-16 00:00:00, NIE (rodzaj i numer dziennika, chwila wpływu, chwila wpisu, czy z urzędu)

Powrót

TREŚĆ KSIĘGI WIECZYSTEJ NR **NS1S/00084724/6**, STAN Z DNIA 2015-11-27 08:56

prowadzonej przez SĄD REJONOWY W NOWYM SĄCZU, VI WYDZIAŁ KSIĄG WIECZYSTYCH - NS1S

NIERUCHOMOŚĆ GRUNTOWA

Dział I-O	Dział I-Sp	Dział II	Dział III	Dział IV
------------------	-------------------	-----------------	------------------	-----------------

DZIAŁ II - WŁASNOŚĆ**Właściciele**

Lp. 1.	---				Nr podstawy wpisu
Lista wskazań udziałów w prawie (numer udziału w prawie/ wielkość udziału/rodzaj wspólności)	Lp. 1.	1	1 / 1	---	2
Jednostka samorządu terytorialnego (związek międzygminny) (Nazwa)	GMINA PODEGRÓDZIE				

DOKUMENTY BĘDĄCE PODSTAWĄ WPISU / DANE O WNIOSKU


Nr podstawy wpisu					
2	DECYZJA , GG.VII.7220/SZK/39/99/KT, 2000-01-25, WOJEWODA MAŁOPOLSKI; 10-11 (przedmiot decyzji, numer decyzji, data wydania decyzji, oznaczenie organu; położenie dokumentu - numer karty akt) DZ. KW./00003040/00/, 2000-04-19 00:00:00, 2000-06-27 00:00:00, NIE (rodzaj i numer dziennika, chwila wpływu, chwila wpisu, czy z urzędu)				

Powrót

2015 12-09

**STAROSTWO POWIATOWE
W NOWYM SĄCZU**

2015-12-09 DIN-JR

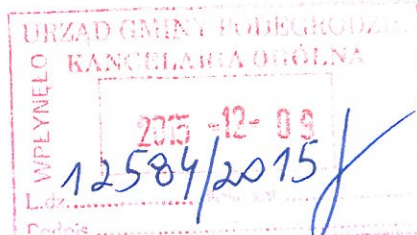

**Gmina Podegrodzie
33-386 Podegrodzie 248**

Nasz znak: GB-II.6743.2482.2015

Nowy Sącz, dnia 7 grudnia 2015 r.

W odpowiedzi na zgłoszenie złożone w tut. urzędzie dnia 27 listopada 2015 r., dotyczące zamiaru wykonania robót budowlanych związanych z termomodernizacją budynków użyteczności publicznej tj: Zespołu Szkół Podstawowo - Gimnazjalnych w Podegrodziu na działce nr 584 położonej w obrębie Podegrodzie gm. Podegrodzie informuję, że nie zachodzą przesłanki do wniesienia sprzeciwu w przedmiocie przystąpienia do robót budowlanych polegających na dociepleniu ścian i stropu poddasza jak również na wymianie stolarki okiennej i drzwiowej wraz z wymianą obróbek blacharskich - parapetów podokiennych, całość w istniejących otworach.

Natomiast, odnosząc się do pozostałych robót wymienionych w zgłoszeniu, wyjaśniam że w myśl art. 29 ust. 2 pkt 5 w związku z art. 30 ust 1 pkt 2 remont polegający na wymianie opaski (utwardzenia) z kostki betonowej wokół budynku, nie podlega zgłoszeniu właściwemu organowi architektoniczno-budowlanemu.

Z-ca DYREKTORA WYDZIAŁU
Geodezji i Budownictwa
mgr inż. Aneta Selwa

Otrzymują:

① Adresat

2. a/a

ab