



PRZEKRÓJ C-C

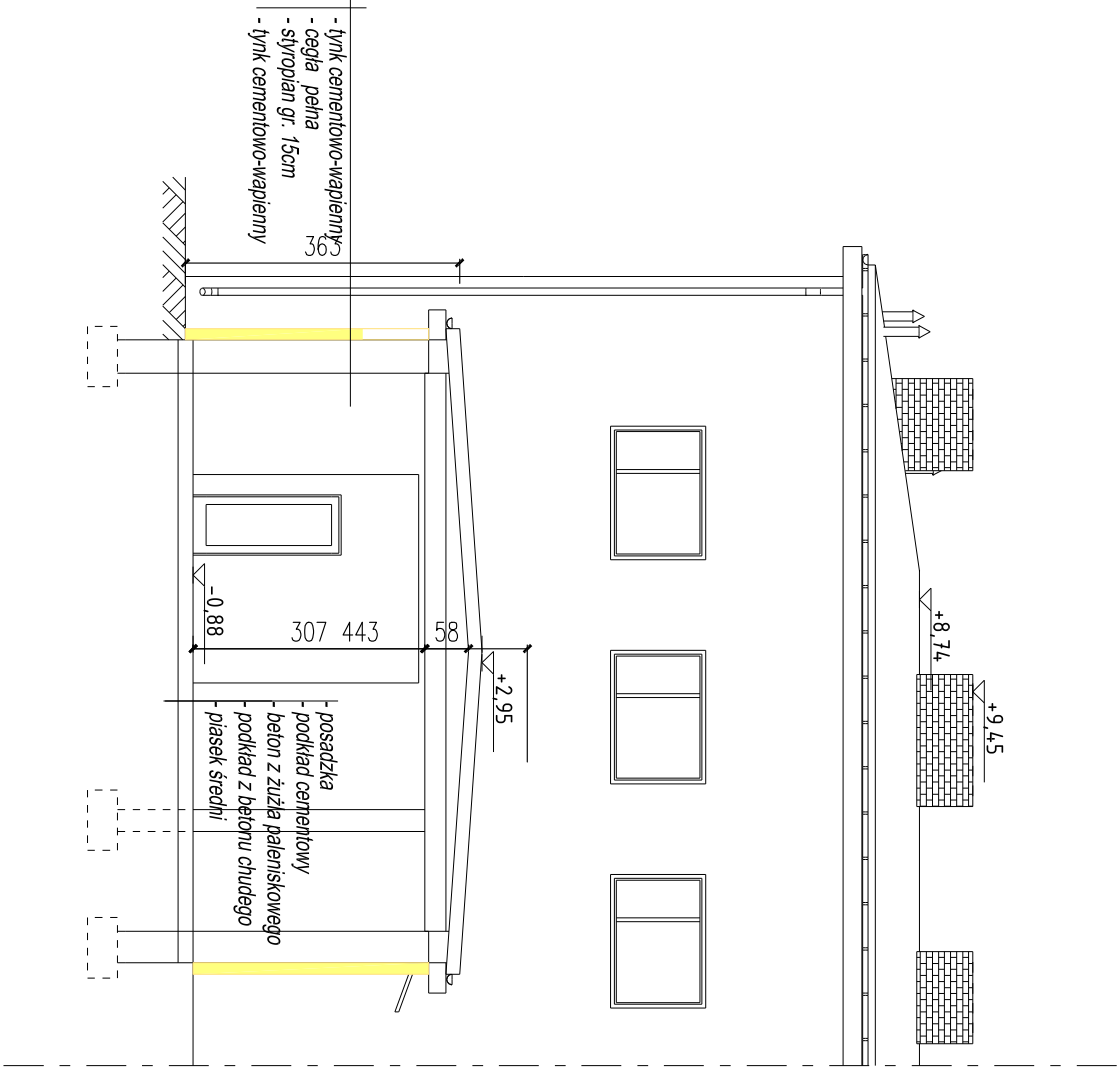

PRZEKRÓJ D-D

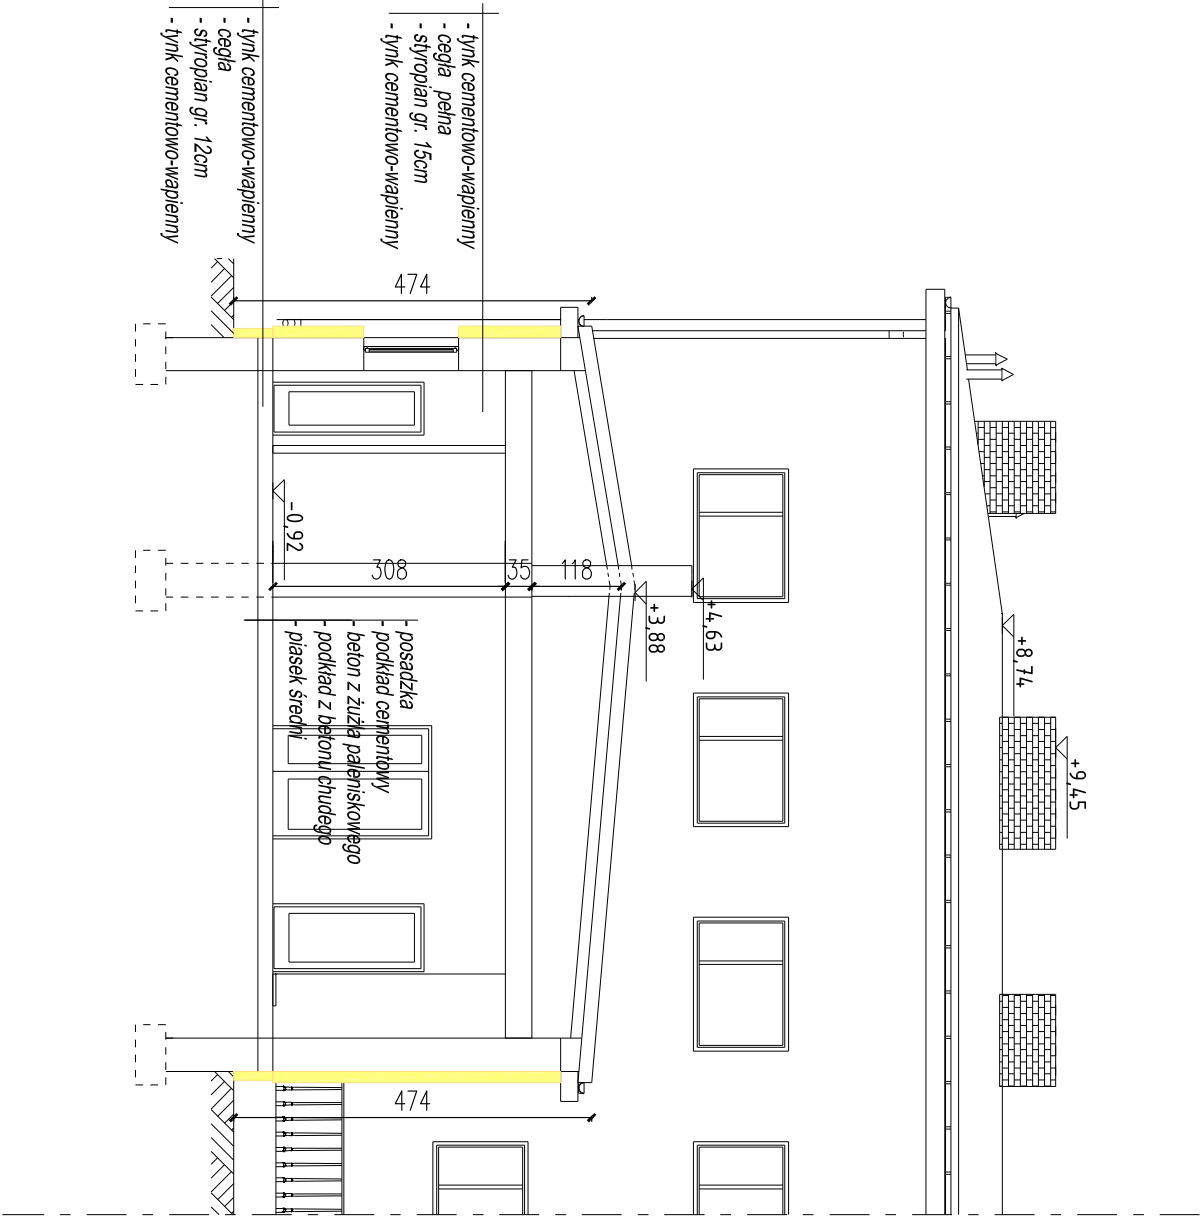

LEGENDA – zakres robót

Docieplenie ścian z cegły płytami styropianowymi frezowanymi EPS 70–040 grub. 15cm współczynnik $\Lambda = 0,040 [W(mK)]$ przy użyciu gotowych zapraw klejących wraz z przygotowaniem podłoża i ręczne wykonanie wyprawy elewacyjnej z gotowej suchej mieszanki dokrystalowej

Wymiana zewnętrznych drzwi drewnianych na aluminiowe jednoskrzydłowe profil ciepły pełne wym. 95 x 205cm o współczynniku U dla całych drzwi $= 1,5 [W(m^2/K)]$ kolor brązowy

Wymiana okien stalowych na okno z kształtowników z wyskokaudarowych pięciokomorowych PCW białe wym. 165 x 65 cm o współczynniku U dla całego okna $= 1,1 [W(m^2/K)]$ podział okna jak istniejące

Docieplenie ścian cokołu z cegły płytami styropianowymi frezowanymi EPS 40–070 grub. 12cm współczynnik $\Lambda = 0,040 [W(mK)]$ przy użyciu gotowych zapraw klejących wraz z przygotowaniem podłoża i ręczne wykonanie wyprawy elewacyjnej z gotowej suchej mieszanki mineralno–żywicznej

Koniny ponad dachem – ocieplenie ścian budynków płytami styropianowymi frezowanymi grub. 5cm współczynnik $\Lambda = 0,040 [W(mK0)]$ przyklejenie płyt do ścian koninów. Utcowanie ścian koninów płytkami klinkierowymi mrozoodpornymi

Wymiana zewnętrznych parapełtów podokiennych z blachy powlekanej

Wykonanie opaski wokół budynku z kostki brukowej betonowej grubości 6cm na podsypce piaskowej

Wykonanie tynków zwykłych kat.III z zaprawy cementowo–wapiennej na ościeżach szerokości do 25cm.

Docieplenie ościeży o szer. do 30cm z cegły płytami styropianowymi frezowanymi EPS 40–070 grub. 12cm współczynnik $\Lambda = 0,040 [W(mK)]$ przy użyciu gotowych zapraw klejących wraz z przygotowaniem podłoża i ręczne wykonanie wyprawy elewacyjnej z gotowej suchej mieszanki mineralno–żywicznej

OBIEKT:	Szkoła Podstawowa Im. Ojca Świętego Jana Pawła II w Brzeźnej-Litacz		
ADRES OBIEKTU:	DZ. NR EWID. 61, OBR. BRZEŹNA, GM. PODEGRODZIE	INWESTOR:	GINA PODEGRODZIE PODEGRODZIE 248 33-386 PODEGRODZIE
NAZWA PROJEKTU:	TERMO-MODERNIZACJA OBIEKTU UŻYTECZNOŚCI PUBLICZNEJ W GMINIE PODEGRODZIE		
NAZWA RYSUNKU:	PRZEKRÓJ C-C, D-D,		
PROJEKTOWAŁ:			
STADIUM PB	SKALA: 1:200	BRANŻA ARCHITEKTURA	LUTY 2016
NR RYS.: 5			