




ELEMACJA WSCHODNIA

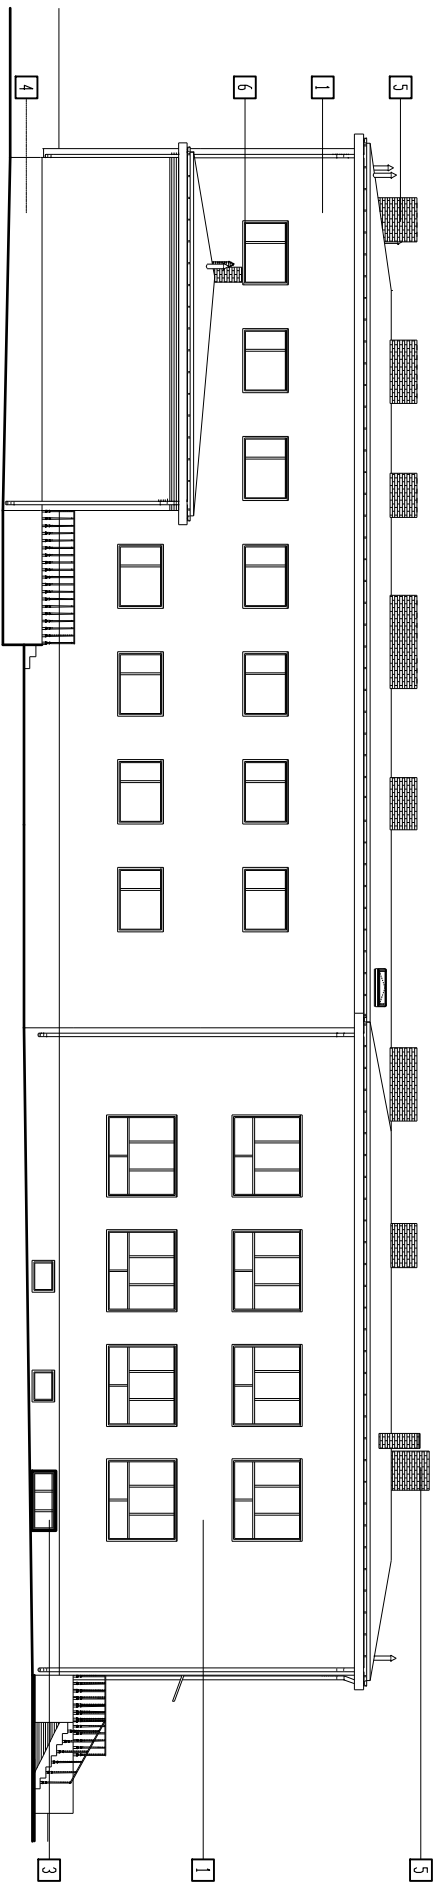


ELEWACJA PÓŁNOCNA

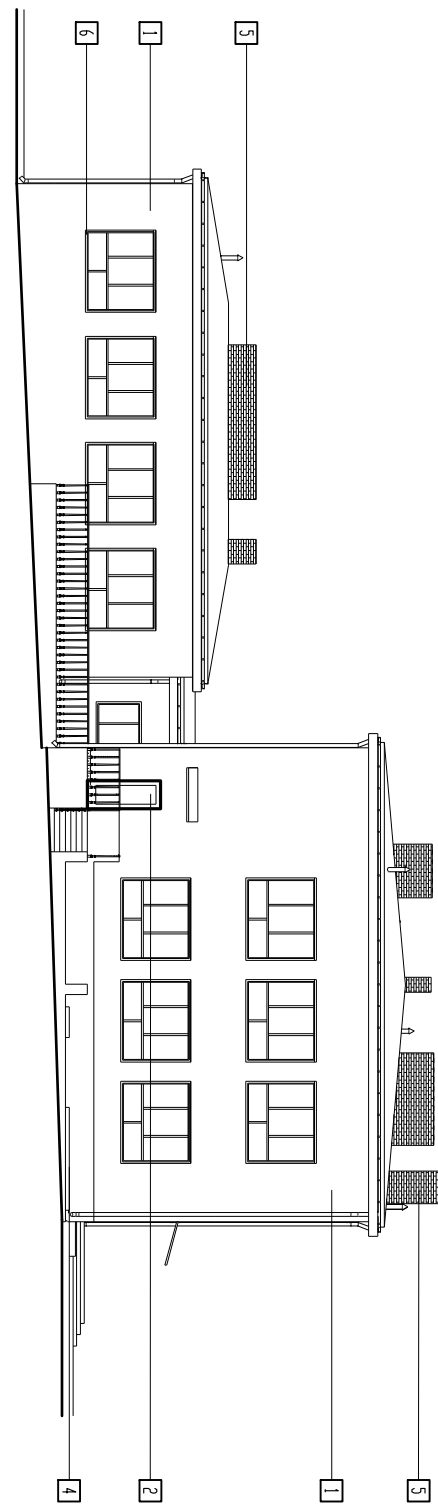

ELEWACJA POŁUDNIOWA

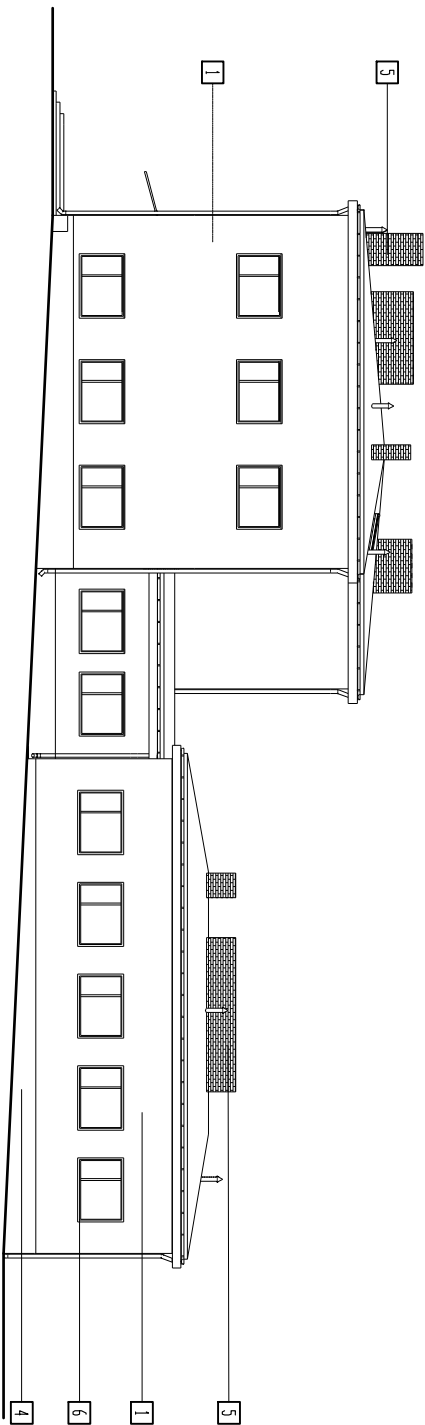

ELEMACJA ZACHODNIA

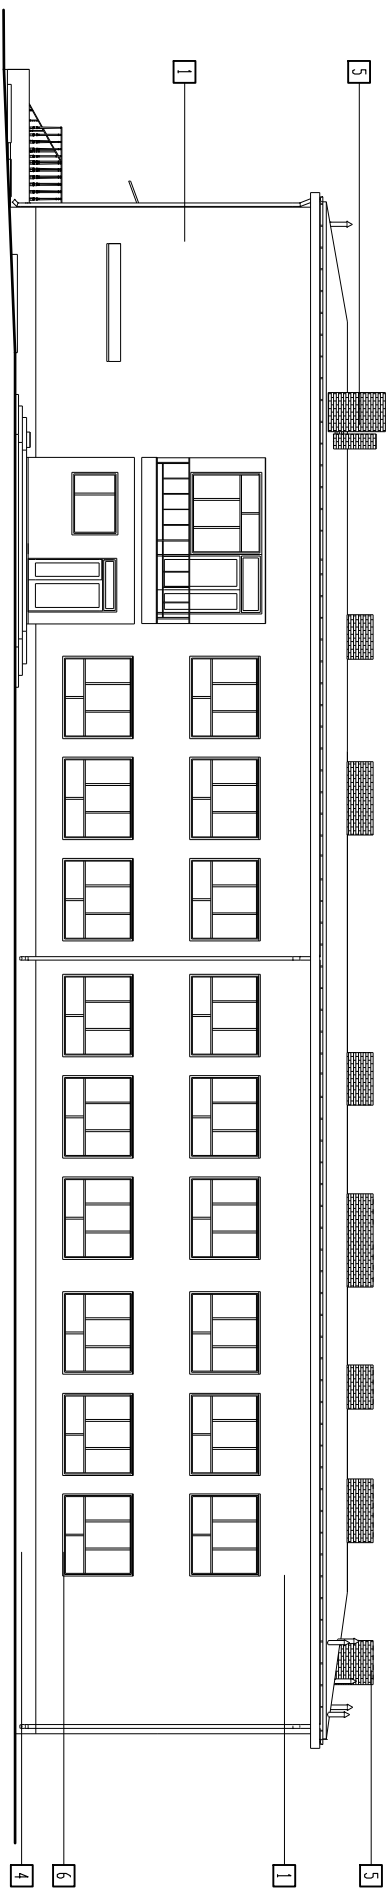

LEGENDA – zakres robót

- | | |
|---|---|
| 1 | Docieplenie ścian z cegły płytami styropianowymi frezowanymi EPS 70-040 grub. 15cm współczynnik $\lambda = 0,040 [W/(m \cdot K)]$ przy użyciu gotowych zapraw klejących wraz z przygotowaniem podłoża i ręczne wykonanie wyprawy elewacyjnej z gotowej suchej mieszanki akrylowej |
| 2 | Wymiana zewnętrznych drzwi drewnianych na aluminiowe jednoskrzydłowe profile ciepły pełne wym. $95 \times 205 \text{ cm}$ o współczynniku U dla całych drzwi $= 1,5 [W/(m^2 \cdot K)]$ kolor brązowy |
| 3 | Wymiana okien stolowych na okna z kształtowników z wysokoudarowych pięciokomorowych PCW białe wym. $165 \times 65 \text{ cm}$ o współczynniku U dla całego okna $= 1,1 [W/(m^2 \cdot K)]$ podziół okna jak istniejące |
| 4 | Docieplenie ścian cokołu z cegły płytami styropianowymi frezowanymi EPS 40-070 grub. 12cm współczynnik $\lambda = 0,040 [W/(m \cdot K)]$ przy użyciu gotowych zapraw klejących wraz z przygotowaniem podłoża i ręczne wykonanie wyprawy elewacyjnej z gotowej suchej mieszanki mineralno-żwicznej |
| 5 | Kominy ponad dachem – ocieplenie ścian budynków płytami styropianowymi frezowanymi grub. 5cm współczynnik $\lambda = 0,040 [W/(m \cdot K)]$ przklejenie płyt do ścian kominów. Licowanie ścian kominów płytami klinierowymi mrozoodpornymi |
| 6 | Wymiana zewnętrznych parapetów podokiennych z blachy powlekanej

Wykonanie opaski wokół budynku z kostki brukowej betonowej grubości 6cm na podstypce płaskowej.

Wykonanie tynków zwykłych kat.III z zaprawy cementowo-wapiennej na ościeżach szerokości do 25cm. |

OBJEKT:	Szkoła Podstawowa im. Ojca Świątko Jana Pawła II w Brzeznej-Altach		
ADRES OBJEKTU:	DZ. NR EWID. 61, OBR. BRZEZNA, GM. PODEGRÓDZIE.	INWESTOR:	GINIA PODEGRÓDZIE PODEGRÓDZIE 248 33-386 PODEGRÓDZIE
NAZWA PROJEKTU:	TERMO-MODERNIZACJA OBJEKTU UŻYTECZNOŚCI PUBLICZNEJ W GMINIE PODEGRÓDZIE		
NAZWA RYŚNIKU:	ELEWACJE		
PROJEKTOWAŁ:			
BRANŻA ARCHITEKTURA			
LUTY 2016			
NR RYS.: 6			

BIURO PROJEKTOWE "PROINSTAL08" SP.J., UL.
NAWOJOWSKA 129E, 33-300 NOWY SĄCZ,
TEL: (18) 443-94-80, E-MAIL: PROINSTAL08@WP.PL
NIP: 734-349-16-04 REGON: 21524117