# ELEWACJA PÓŁNOCNA

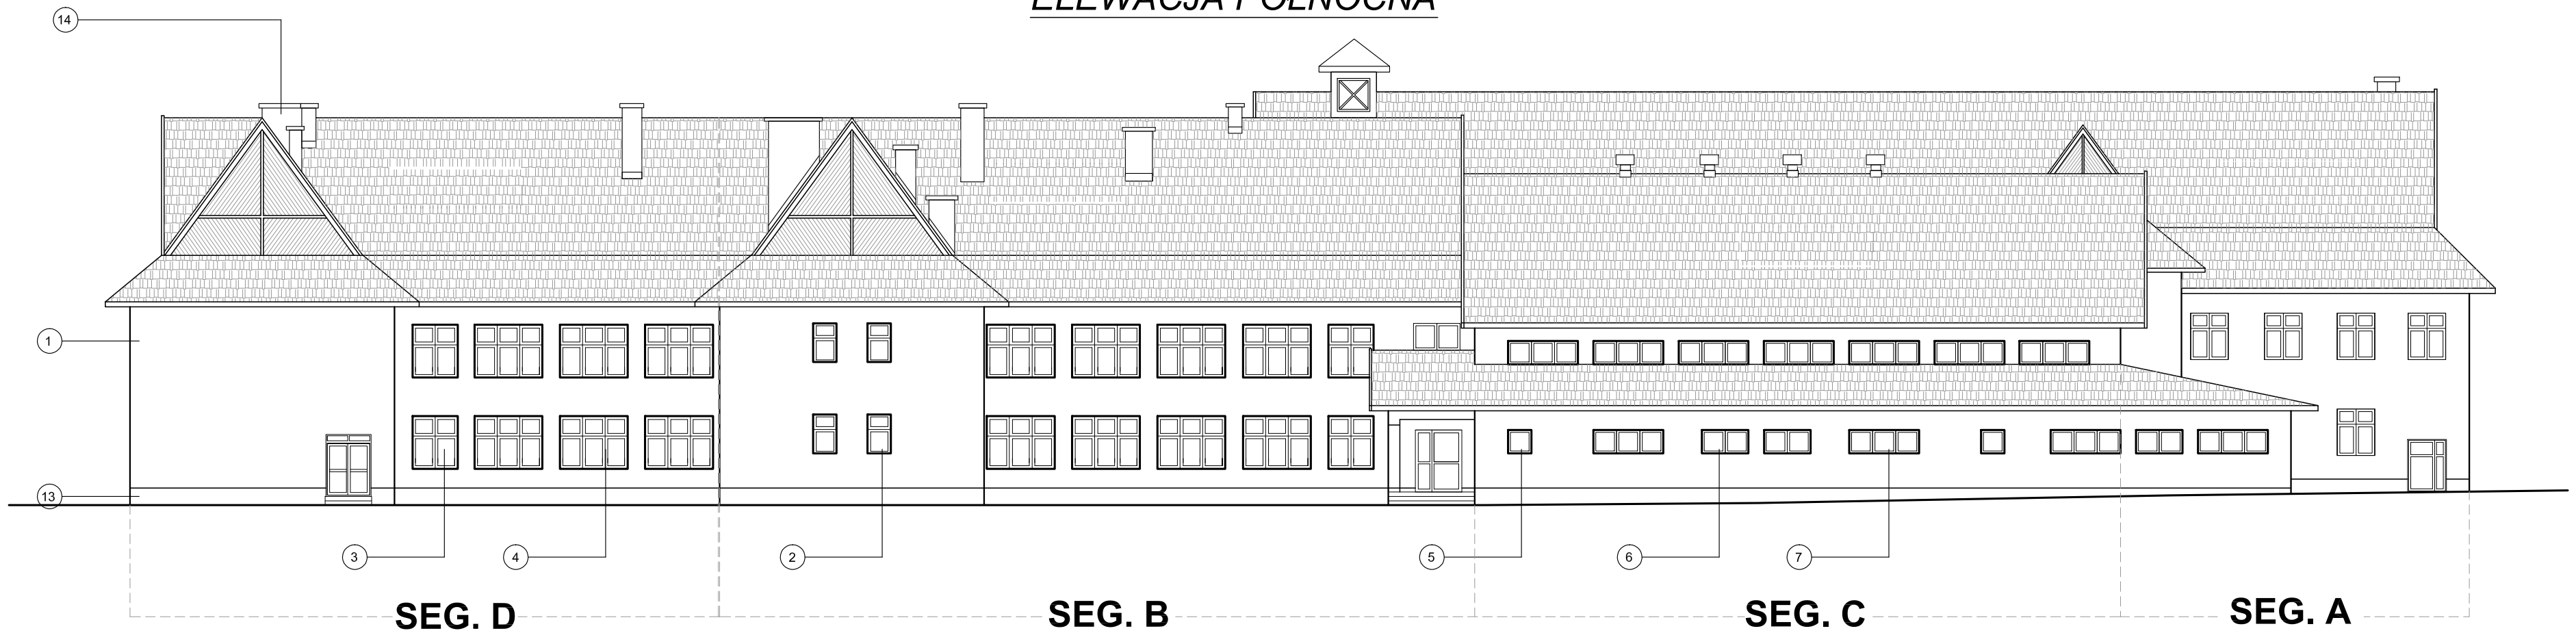


# ELEWACJA POŁUDNIOWA

## ZAKRES PRAC

1. Docieplenie ścian z cegły płytami styropianowymi frezowanymi EPS 70-040 grub. 15cm współczynnik Lambda = 0,040[W(mK)] przy użyciu gotowych zapraw klejących wraz z przygotowaniem podłoża i ręczne wykonanie wyprawy elewacyjnej z gotowej suchej mieszanki akrylowej
2. Wymiana okien 90 x 145cm, 4 sztuki - okna z kształtowników z wysokoudarowego PCW pięciokomorowe współczynnik U dla całego okna =1.1[W(m2)] podział okna jak istniejące, kolor od zewnątrz brązowy, wewnątrz biały
3. Wymiana okien 175 x 200cm, 8 sztuk - okna z kształtowników z wysokoudarowego PCW pięciokomorowe współczynnik U dla całego okna =1.1[W(m2)] podział okna jak istniejące, kolor od zewnątrz brązowy, wewnątrz biały
4. Wymiana okien 260 x 200cm, 32 sztuk - okna z kształtowników z wysokoudarowego PCW pięciokomorowe współczynnik U dla całego okna =1.1[W(m2)] podział okna jak istniejące, kolor od zewnątrz brązowy, wewnątrz biały
5. Wymiana okien 90 x 90cm, 2 sztuki - okna z kształtowników z wysokoudarowego PCW pięciokomorowe współczynnik U dla całego okna =1.1[W(m2)] podział okna jak istniejące, kolor od zewnątrz brązowy, wewnątrz biały
6. Wymiana okien 180 x 90cm, 3 sztuki - okna z kształtowników z wysokoudarowego PCW pięciokomorowe współczynnik U dla całego okna =1.1[W(m2)] podział okna jak istniejące, kolor od zewnątrz brązowy, wewnątrz biały
7. Wymiana okien 270 x 90cm, 11 sztuk - okna z kształtownlków z wysokoudarowego PCW pięciokomorowe współczynnik U dla całego okna =1.1[W(m2)] podział okna jak istniejące, kolor od zewnątrz brązowy, wewnątrz biały

13. Docieplenie ścian cokołu nad ziemią z cegły płytami styropianowymi frezowanymi EPS 40-070 grub. 15cm współczynnik Lambda=0,040 [W(mK) przy użyciu gotowych zapraw klejących wraz z przygotowaniem podłoża i ręczne wykonanie wyprawy elewacyjnej z gotowej suchej mieszanki mineralno-żywicznej

14. Kominy ponad dachem - Ocieplenie ścian budynków płytami styropianowymi frezowanymi grub. 5cm współczynnik Lambda=0,040 [W(mK) przyklejenie płyt do ścian komlnów ponad dachem

Wykonanie opaski wokół budynku z kostki brukowej betonowej kolorowej grubości 6cm na podsypce płaskowej.

Wykonanie tynków zwykłych wewnętrznych kat.III z zaprawy cementowo-wapiennej na ościeżach szerokości do 25cm.

Wyprawa elewacyjna cienkowarstwowa z suchej mieszanki mineralno-żywicznej - ścłany płaskie.

Docieplenie ościeży o szer. do 30cm z cegły płytami styropianowymi frezowanymi EPS 40-070 grub. 3cm współczynnik Lambda=0,040 [W(mK)] przy użyciu gotoeych zapraw klejących wraz z przygotowaniem podłoża i ręczne wykonanie wyprawy elewacyjnej z gotowej suchej mieszanki akrylowej.

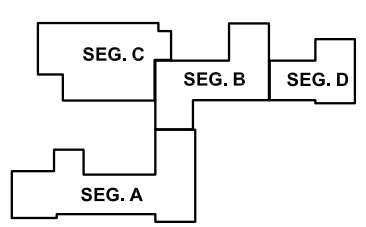


| | | | | |
|---|---|---|---|---|
| Wykonawca: **USŁUGI PROJEKTOWE JAN MATRAS** Ul. I Brygady 91 33-300 Nowy Sącz | NAZWA ZADANIA: **TERMOMODERNIZACJA OBIEKTU UŻYTECZNOŚCI PUBLICZNEJ W GMINIE PODEGRODZIE** | | | |
| | ADRES INWESTYCJI: Zespół Szkół Podstawowo-Gimnazjalnych im. Bł.O.St.Papczyńskiego w Podegrodziu 33-386 Podegrodzie 6 dz. nr 584, obręb: Podegrodzie | | | |
| | Rysunek: **ELEWACJA PÓŁNOCNA I POŁUDNIOWA** | | | |
| Inwestor: **GMINA PODEGRODZIE** Podegrodzie 248 33-386 Podegrodzie | Projektował: | | | |
| ORACOWANIE: **Projekt budowlany** | BRANŻA: ARCHITEKTURA | SKALA: 1:200 | DATA: Luty 2016r. | NR: 4 |