


ELEWACJA ZACHODNIA

ZAKRES PRAC

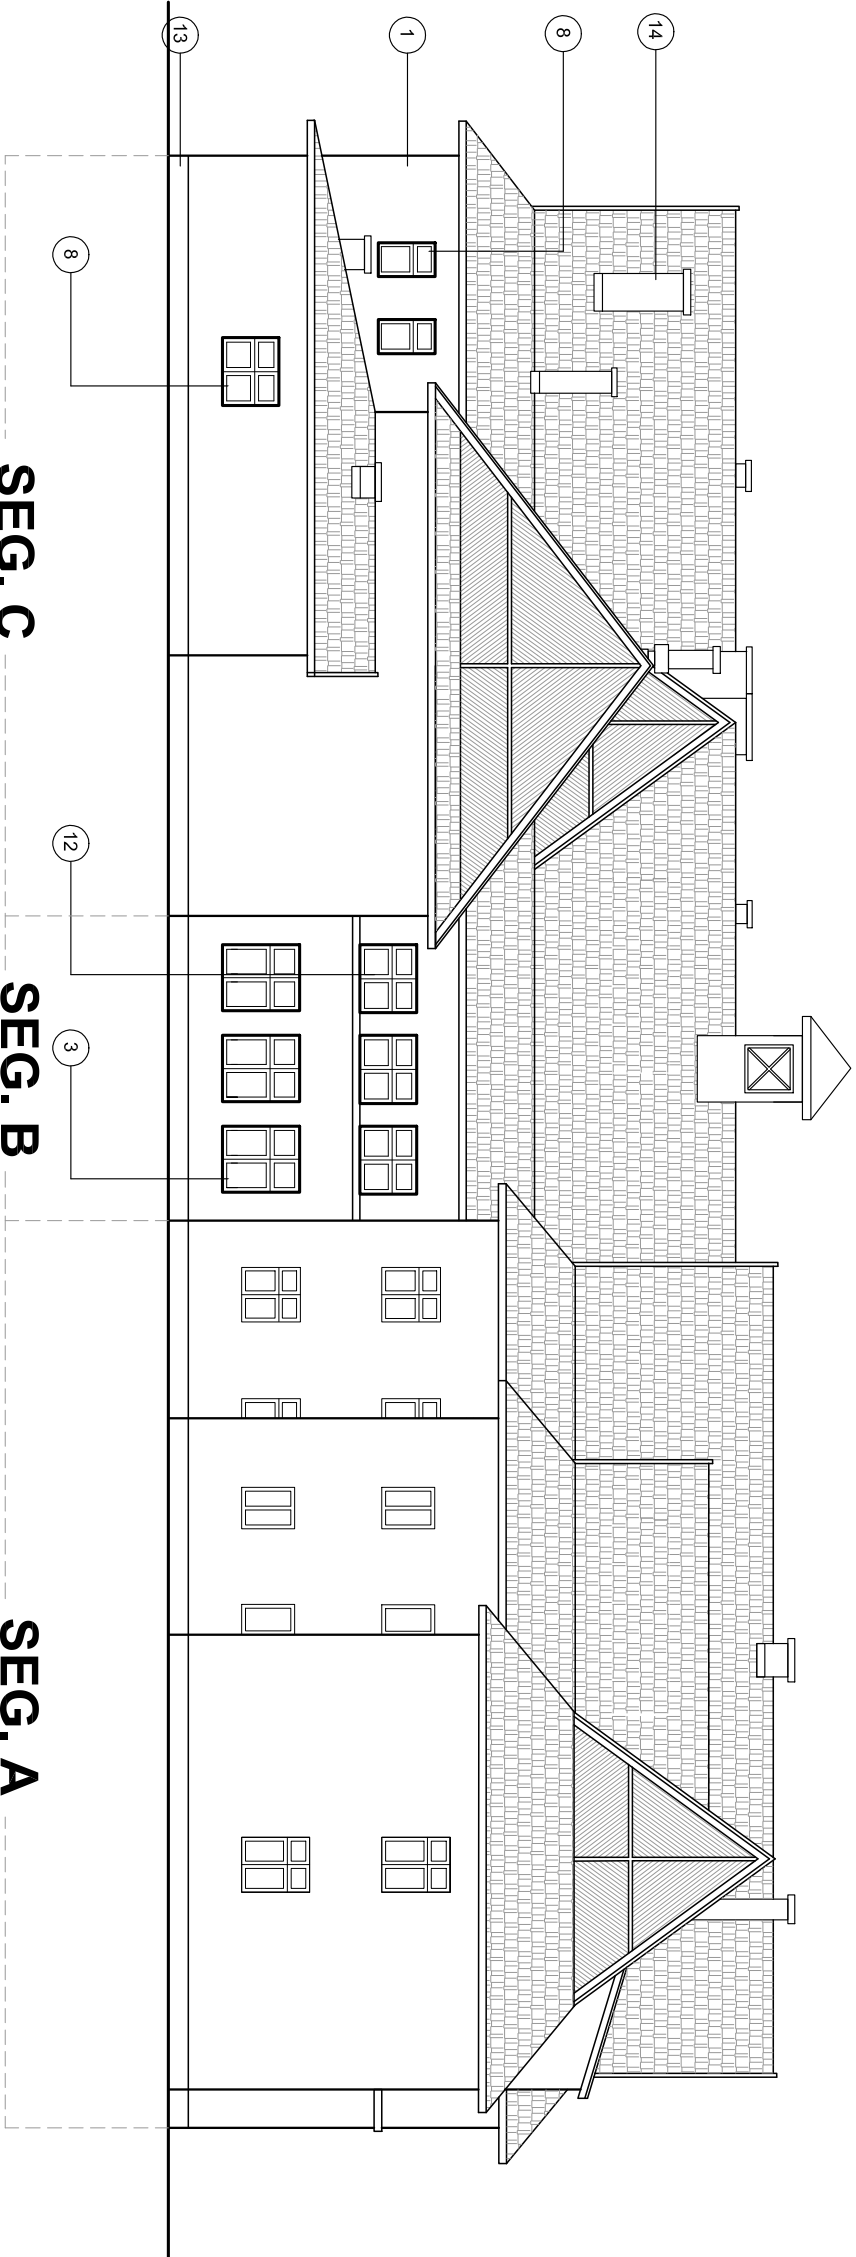

1 Docieplenie ścian z cegły płytami styropianowymi frezowanymi EPS 70-040 grub. 15cm współczynnik $\lambda = 0,040 \text{ W/(mK)}$ przy użyciu

wykonanie wyprawy elewacyjnej z gotowej suchej mieszanki akrylowej

2 Wymiana okien 90 x 145cm, 4 sztuki - okna z kształtowników z wysołoudarowego PCW pięćokmrowe współczynnik U dla całego okna =1,1[W/m2)] podział okna jak ishtëjące, kolor od zewnątrz brązowy, wewnątrz biały

3 Wymiana okien 175 x 200cm, 8 sztuk - okna z kształtowników z wyskokudarowego PCW pięciokomorowe współczynnik U dla całego okna = 1,1[W/m²] podział okna jak istniejące, kolor od zewnątrz brązowy, wewnątrz biały

4 Wymiana okien 260 x 200cm, 32 sztuk - okna z kształtowników z wysokoudarowego PCW pięciokomorowe współczynnik U dla całego okna = 1,1[W/(m2)] podział okna jak istniejące, kolor od zewnątrz brązowy, wewnątrz biały

8 Wymiarła okien 180 x 145cm, 1 szafka - okna z kształtownikowy z wysokoudarowego PCW pięciokomorowe współczynniki U dla całego okna = 1,1[W/m2] podział okna jak istniejące, kolor od zewnątrz brązowy, wewnątrz biały

12 Wymiana okien 175 x 150cm, 3 sztuki - okna z szatłowników z wyskokardarowego PCW pięciokomorowe współczynnik U dla całego okna $= 1,1 [W/m^2]$ podział okna jak istniejące, kolor od zewnątrz brązowy, wewnątrz biały

13 Doociepniecie ścian cokołu nad ziemią z cegły pływami styropianowymi frizowanymi EPS 40-070 grub. 15cm współczynniki $\lambda_{\text{mod}}=0,040$ [W/mK] przy użyciu gotowych zapraw klejących wraz z przyszybkowanymi podłoża i ręczne wykończenie wypływ elewacyjny z gólowej sufitu mieszanki mineralno-żwiłkowej

14. Kominy ponad dachem - Ocieplenie ścian budynków płytami styropianowymi frezowanymi grub. 5cm współczynnik $\Lambda_{\text{dacha}}=0,040 \text{ [W/(mK)]}$ przyklejenie płyt do ścian kominów ponad dachem



Wykonanie opaski wokół budynku z kostki brukowej betonowej kolorowej grubości 6cm na podsypce piaskowej.

Wykonanie tynków zwykłych wewnętrznych kat. III z zaprawy cementowo-wapiennej na ościeżach szerokości do 25cm.

Wyprawa elewacyjna cienkowarstwowa z suchej mieszanki mineralno-żywiczej - ściany płaskie.

Docieplenie oszczędzi o szer. do 30cm z cegły pływami styropianowymi frtezowanymi EPS 40-070 grub. 3cm współczynnik $\Lambda_{\text{miesz}}=0,040$ [W/(mk)] przy użyciu gotowych zapraw klejących wraz z przygotowanymi podłoża i ręcznie wykonanie wyprawy elewacyjnej z gotowej suchej mieszanki akrylowej.

ELEMACJA WSCHODNIA

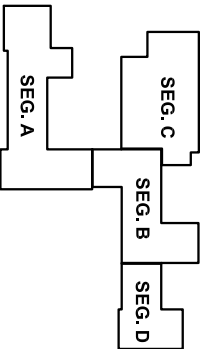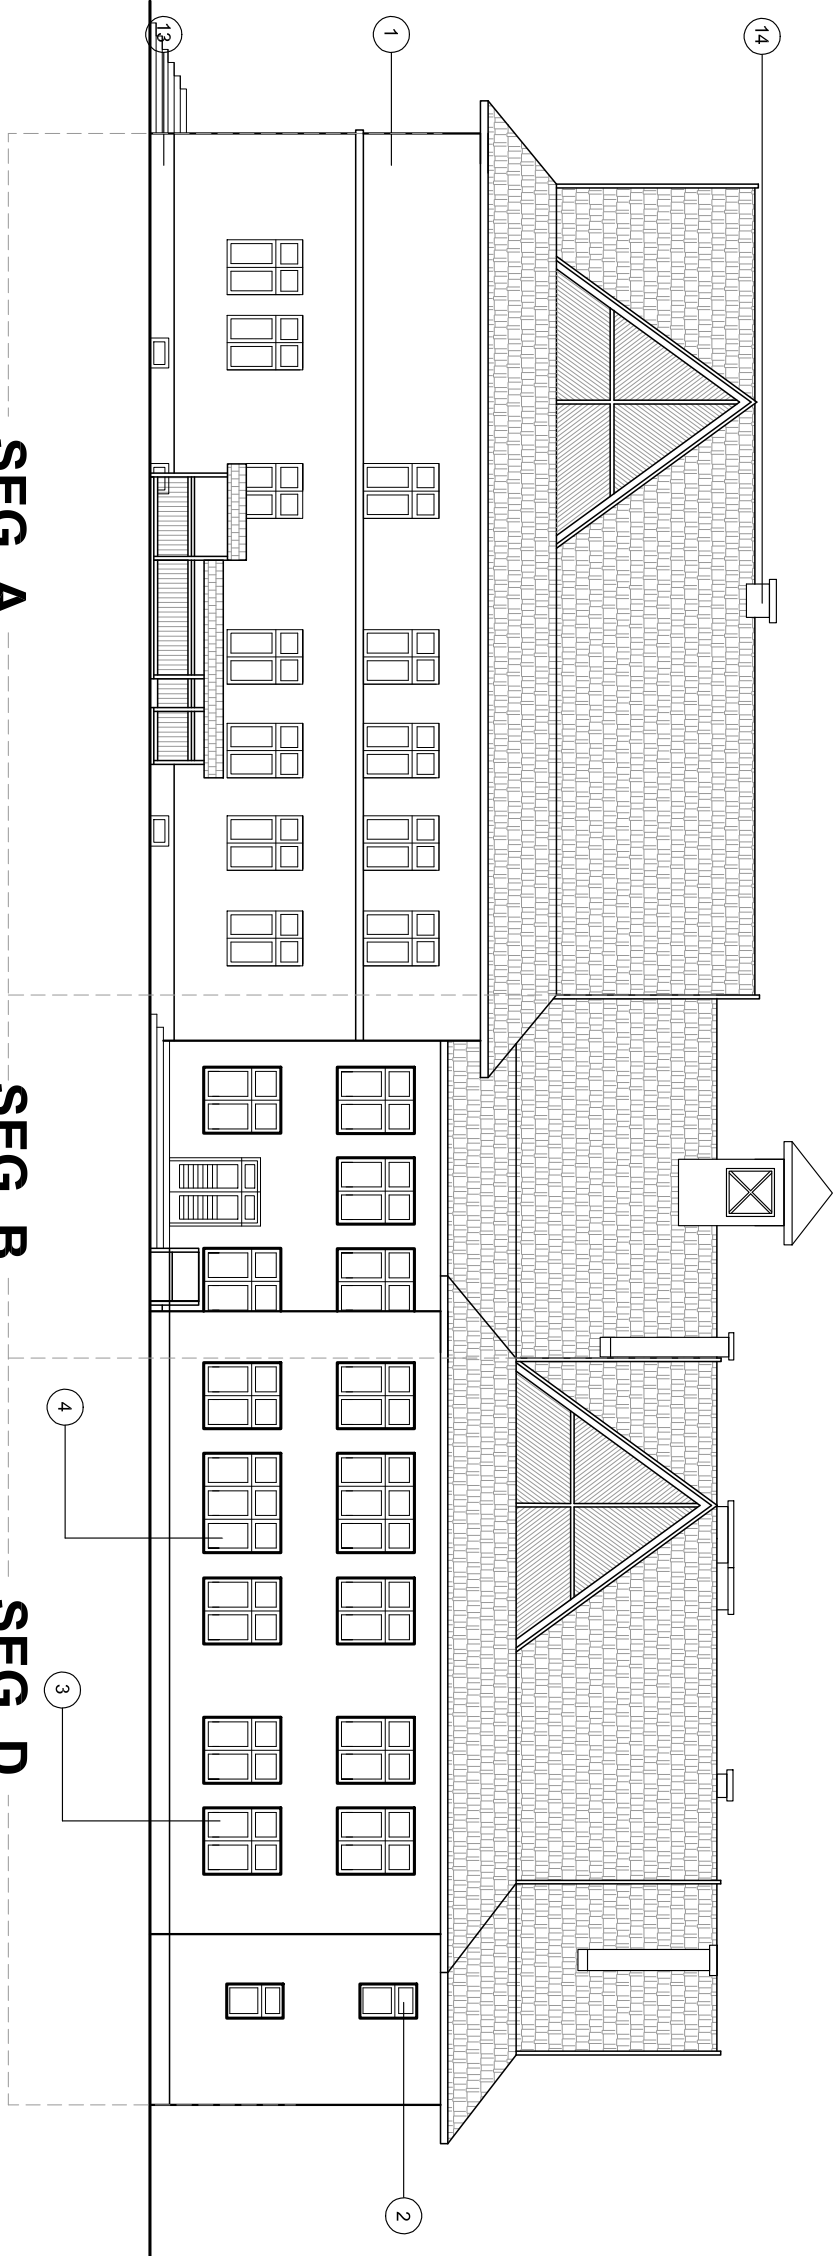

WYKONAWCA:		NAZWA ZADANIA:			
USŁUGI PROJEKTOWE JAN MATRAS		TERMO- MODERNIZACJA OBIEKTU UŻYTECZNOŚCI PUBLICZNEJ W GMINIE PODEGRÓDZIE			
Ul. I Brygady 91 33-300 Nowy Sącz		ADRES INWESTYCJI: Zespół Szkół Podstawowo-Gimnazjalnych im. Bł.O. St.Papczyńskiego w Podgrodziu 33-386 Podgrodzie 6 dz. nr 584, obręb: Podgrodzie			
Inwestor:		Rysunek: ELEWACJA WSCHODNIA I ZACHODNIA			
GMINA PODEGRÓDZIE Podgrodzie 248 33-386 Podgrodzie		Projektował:			
ORACOWANIE: Projekt budowlany		BRANŻA: ARCHITEKTURA			
		SKALA: 1:200			
		DATA: Luty 2016r.			
		NR: 5			