


RZUT PARTERU

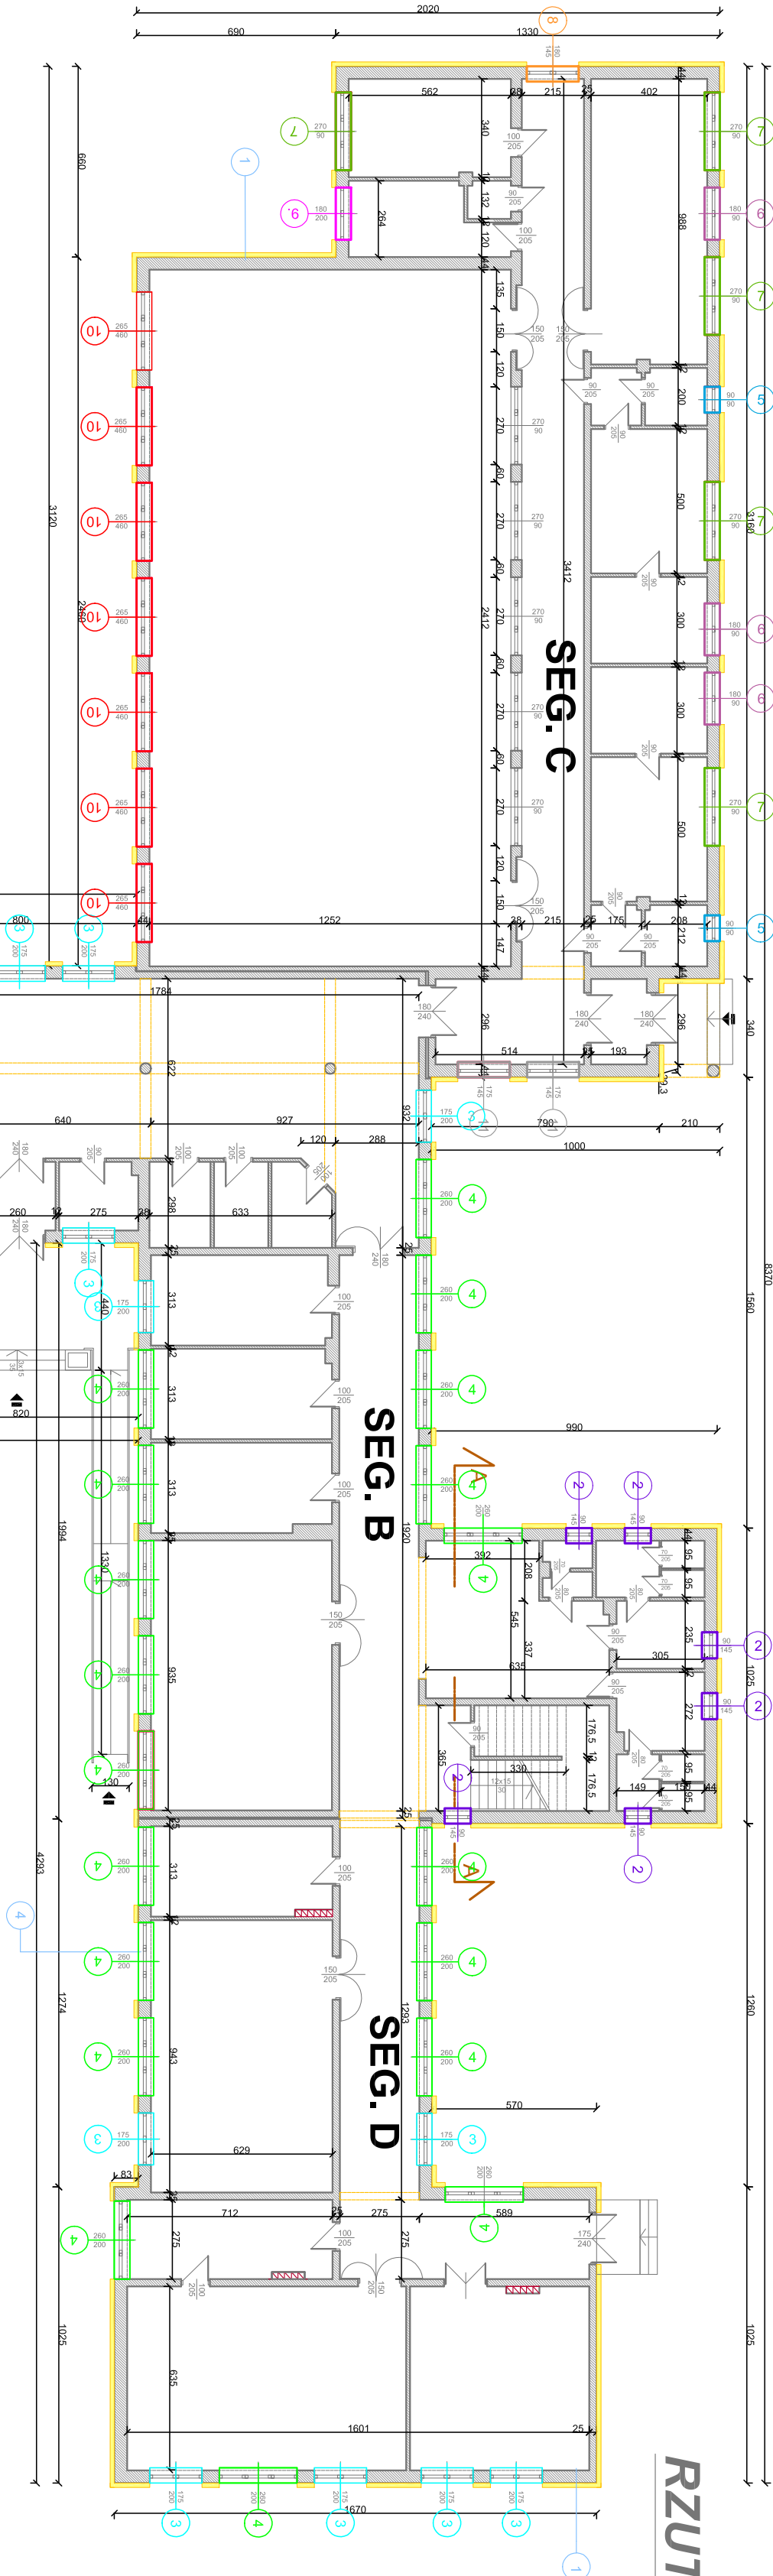

ZAKRES PRAC

- 1

Dodanie ścian z cegły pływami styropianowymi frezowanymi EPS 70-040 grub. 15cm współczynnik $\lambda_{\text{tab}} = 0.040 \text{ [W/(mK)]}$ przy użyciu gotowych zapraw klejących wraz z przygotowaniem podłoża i ręczne wykonanie wyprawy elewacyjnej z głowicy suchej mieszanki akrylowej
- 2

Wymiana okien 90 x 145cm, 6 sztuk - okna z kształtowników z wysokoudarowego PCW pięciokomorowe współczynnik U dla całego okna $\leq 1.1 \text{ [W/(m}^2\text{)]}$ podział okna jak istniejące, kolor od zewnątrz brązowy, wewnętrzz biały
- 3

Wymiana okien 175 x 200cm, 13 sztuk - okna z kształtowników z wysokoudarowego PCW pięciokomorowe współczynnik U dla całego okna $\leq 1.1 \text{ [W/(m}^2\text{)]}$ podział okna jak istniejące, kolor od zewnątrz brązowy, wewnętrzz biały
- 4

Wymiana okien 260 x 200cm, 19 sztuk - okna z kształtowników z wysokoudarowego PCW pięciokomorowe współczynnik U dla całego okna $\leq 1.1 \text{ [W/(m}^2\text{)]}$ podział okna jak istniejące, kolor od zewnątrz brązowy, wewnętrzz biały
- 5

Wymiana okien 90 x 90cm, 2 sztuki - okna z kształtowników z wysokoudarowego PCW pięciokomorowe współczynnik U dla całego okna $\leq 1.1 \text{ [W/(m}^2\text{)]}$ podział okna jak istniejące, kolor od zewnątrz brązowy, wewnętrzz biały
- 6

Wymiana okien 180 x 90cm, 3 sztuki - okna z kształtowników z wysokoudarowego PCW pięciokomorowe współczynnik U dla całego okna $\leq 1.1 \text{ [W/(m}^2\text{)]}$ podział okna jak istniejące, kolor od zewnątrz brązowy, wewnętrzz biały
- 7

Wymiana okien 270 x 90cm, 5 sztuk - okna z kształtowników z wysokoudarowego PCW pięciokomorowe współczynnik U dla całego okna $\leq 1.1 \text{ [W/(m}^2\text{)]}$ podział okna jak istniejące, kolor od zewnątrz brązowy, wewnętrzz biały
- 8

Wymiana okien 180 x 145cm, 1 sztuka - okna z kształtowników z wysokoudarowego PCW pięciokomorowe współczynnik U dla całego okna $\leq 1.1 \text{ [W/(m}^2\text{)]}$ podział okna jak istniejące, kolor od zewnątrz brązowy, wewnętrzz biały
- 9

Wymiana okien 180 x 200cm, 1 sztuka - okna z kształtowników z wysokoudarowego PCW pięciokomorowe współczynnik U dla całego okna $\leq 1.1 \text{ [W/(m}^2\text{)]}$ podział okna jak istniejące, kolor od zewnątrz brązowy, wewnętrzz biały
- 10

Wymiana okien 265 x 480cm, 7 sztuk - okna PCW, fabrycznie wykonane do sal gimnastycznych, współczynnik U dla całego okna $\leq 1.1 \text{ [W/(m}^2\text{K)]}$ z nawiewnikiem higroskopijnym, kolor od zewnątrz brązowy, wewnętrzz biały
- 11

Wymiana okien 175 x 145cm, 2 sztuki - okna PCW, fabrycznie wykonane do sal gimnastycznych, współczynnik U dla całego okna $\leq 1.1 \text{ [W/(m}^2\text{K)]}$ z nawiewnikiem higroskopijnym, kolor od zewnątrz brązowy, wewnętrzz biały

Wykonanie opaski wokół budynku z kostki brukowej betonowej (kolorowej) grubości 6cm na podspocie płaskowej.

Wykonanie linków zwykłych wewnętrznych kałili z zaprawy cementowo-wapiennej na ościeżach szerokości do 25cm.

Wyprawa elewacyjna cieniokształtowa z suchej mieszanki miterano-żywiczej - ślady płaskie.

Dodanie ościeży o szer. do 30cm z cegły pływami styropianowymi frezowanymi EPS 40-070 grub. 3cm współczynnik $\lambda_{\text{tab}} = 0.040 \text{ [W/(mK)]}$ przy użyciu gotowych zapraw klejących wraz z przygotowaniem podłoża i ręczne wykonanie wyprawy elewacyjnej z głowicy suchej mieszanki akrylowej.

WYKONAWCA:	NAZWA ZADANIA:		
	TERNOMODERNIZACJA OBIEKTU UŻYTECZNOŚCI PUBLICZNEJ W GMINIE PODEGRÓDZIE		
	USŁUGI PROJEKTOWE		
	JAN MATRAS		
INWESTOR:	ADRES INWESTYCJI:		
	Zespół Szkół Podstawowo-Gimnazjalnych		
	Im. BŁOŚLA Papieżańskiego w Podęgródku		
	33-386 Podęgródzie 6		
PROJEKTANT:	RYSUNEK:		
	UJ. I Brygady 91		
	33-300 Nowy Sącz		
	RZUT PARTERU		
ORACOWANIE:		BRANŻA:	SKALA:
Projekt budowlany		ARCHITECTURA	1:200
			DATA:
			Luty 2016r.
			NR:
			2