


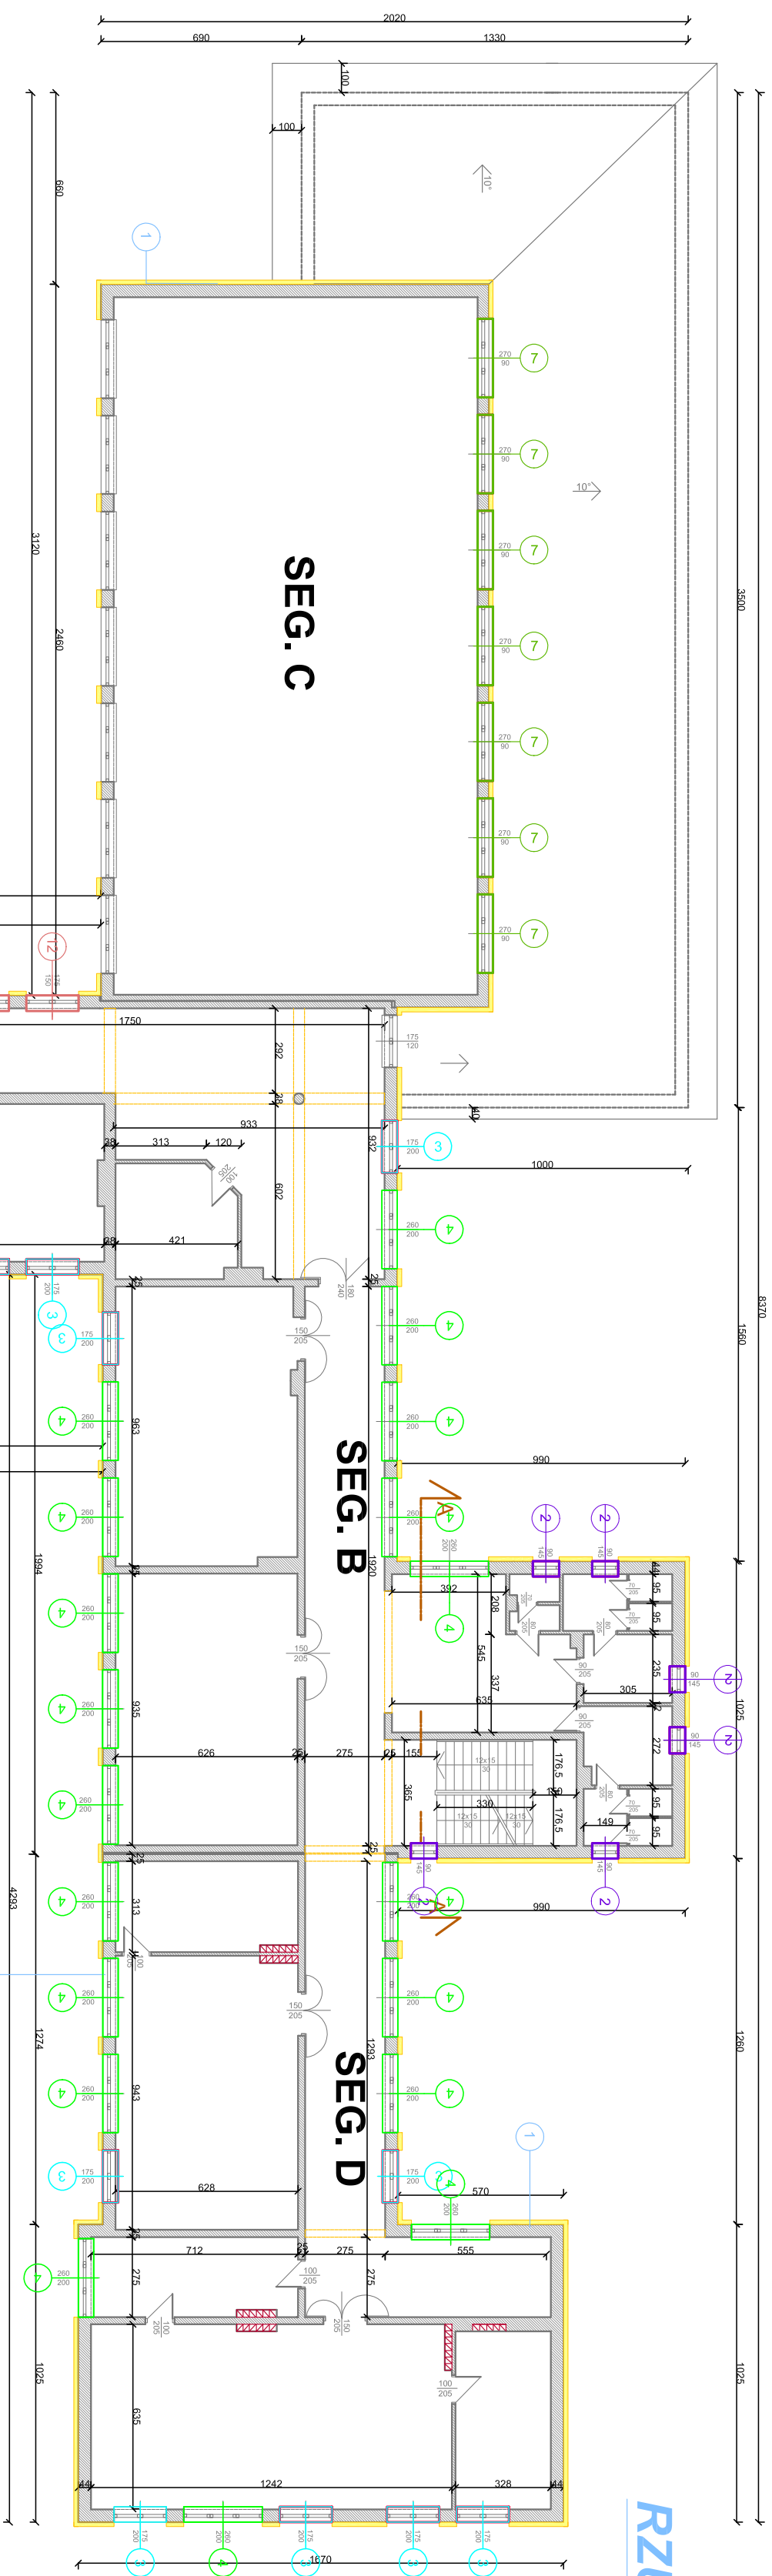

RZUT PIĘTRA

- 1) Dopełnienie flaru i cegły płytami styropianowymi frezowanymi EPS 70-40 g/m³, 15cm współczynnika lambda = 0,040[W/(m2)] przy użyciu gotowych zapraw klejących wraz z przysięgowaniem podłoża i ręcznie wykonanie wypurpy blazyną/żel do gotowej suchej mieszanki akrylowej
- 2) Wymiana okien 90 x 145cm, 6 sztuk - okna z kształtowników z wyskokoudarowego PCW, pleciokomorowe współczynniki U dla całego okna = 1,1[W/(m2)], podział okna jak istniejące, kolor od zewnątrz brązowy, wewnątrz biały
- 3) Wymiana okien 175 x 200cm, 11 sztuk - okna z kształtowników z wyskokoudarowego PCW, pleciokomorowe współczynniki U dla całego okna = 1,1[W/(m2)], podział okna jak istniejące, kolor od zewnątrz brązowy, wewnątrz biały
- 4) Wymiana okien 260 x 200cm, 19 sztuk - okna z kształtowników z wyskokoudarowego PCW, pleciokomorowe współczynniki U dla całego okna = 1,1[W/(m2)], podział okna jak istniejące, kolor od zewnątrz brązowy, wewnątrz biały
- 7) Wymiana okien 270 x 90cm, 7 sztuk - okna z kształtowników z wyskokoudarowego PCW, pleciokomorowe współczynniki U dla całego okna = 1,1[W/(m2)], podział okna jak istniejące, kolor od zewnątrz brązowy, wewnątrz biały
- 12) Wymiana okien 175 x 150cm, 3 sztuki - okna z kształtowników z wyskokoudarowego PCW, pleciokomorowe współczynniki U dla całego okna = 1,1[W/(m2)], podział okna jak istniejące, kolor od zewnątrz brązowy, wewnątrz biały

ZAKRES PRAC

WYKONAWCA:		NAZWA ZADANIA:			
USŁUGI <u>PROJEKTOWE</u> <u>JAN MATRAS</u> Ul. I Brygady 91 33-300 Nowy Sącz		TERMINOWYDZIAŁCZA OBIEKTU UŻYTECZNOŚCI PUBLICZNEJ W GMINIE PODEGRÓDZIE			
Inwestor:		Adres inwestycji:			
GMINA PODEGRÓDZIE <u>Podęgródzie 248</u> 33-386 Podęgródzie		Zespół Szkół Podstawowo-Gimnazjalnych Im. Błogosławieńskiego w Podęgródku 33-386 Podęgródzie 6 dz. nr 354, 60/np, Podęgródzie			
Projektant:		Rysunek: RZUT PIĘTRA			
BRANŻA: ARCHITECTURA		SKALA:		DATA:	
Projekt budowlany		1:200		Luty 2016r.	
GOSPODARSTWO:		MIS:		NR:	
Projekt budowlany		3		3	