




ELEWACJA PÓŁNOCNA

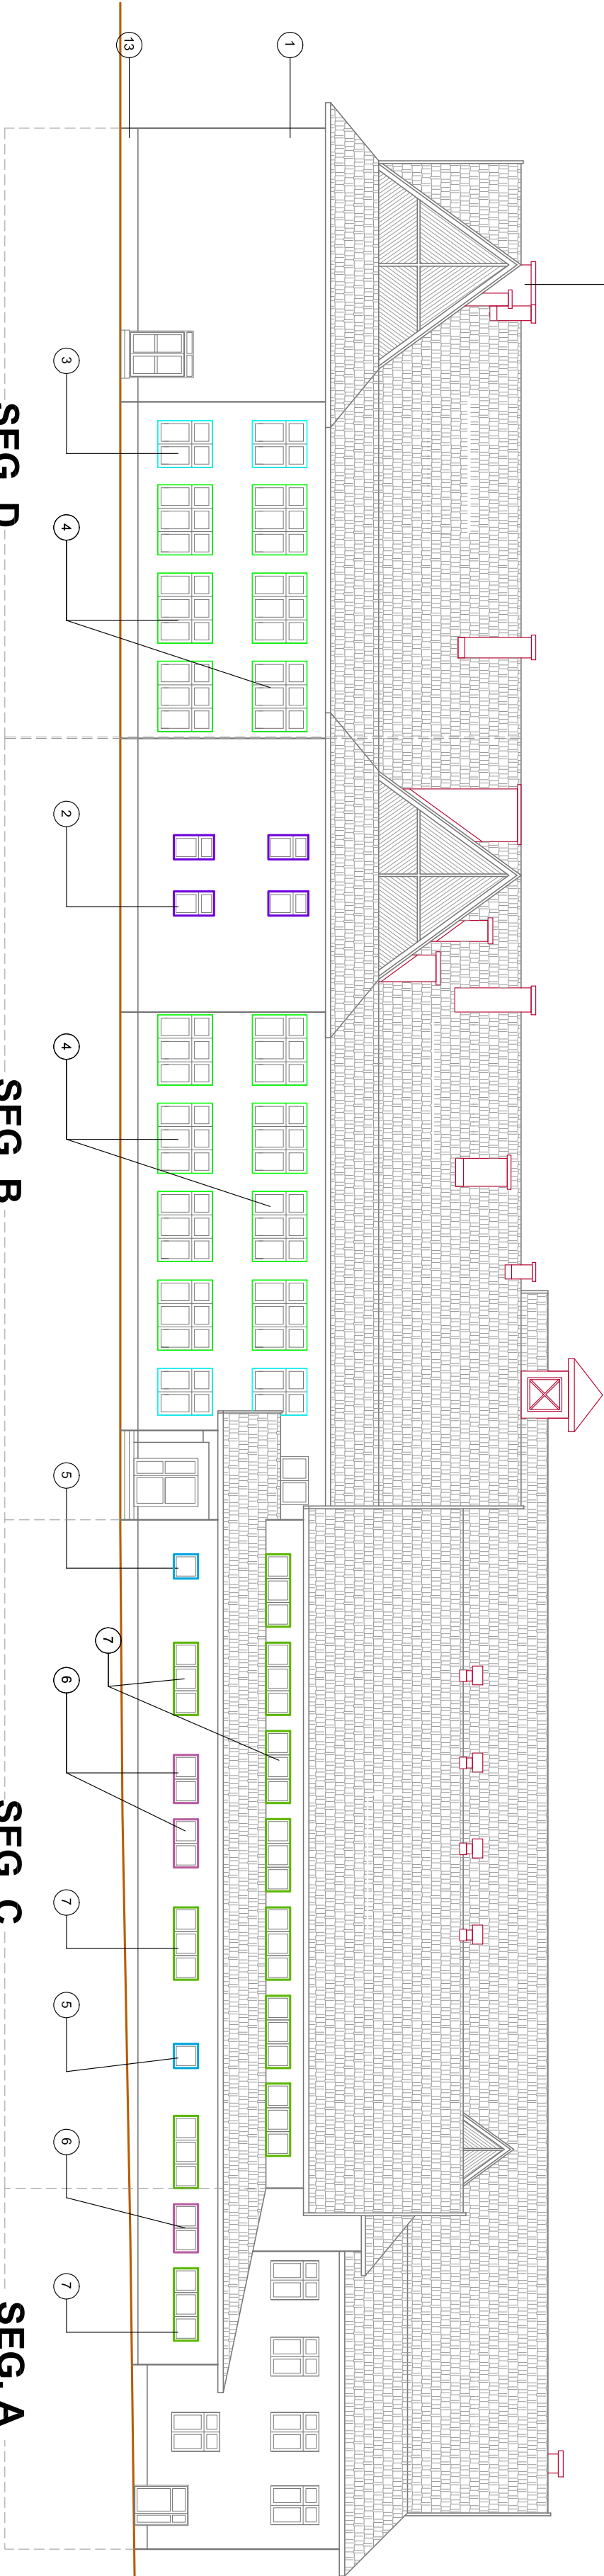

ZAKRES PRAC

- Docieplenie ścian z cegły pyłami styropianowymi frezowanymi EPS 70-040 grub. 15cm współczynnik $\Lambda_{mbda}=0.040$ [W/(mK)] przy użyciu gotowych zapraw klejących wraz z przygotowaniem podłoża i ręczne wykonanie wyprawy elewacyjnej z gotowej suchej mieszanki akrylowej
- Wymiana okien 90 x 145cm, 4 sztuki - okna z kształowników z wysokośćarowego PCW pięciokomorowe współczynnik U dla całego okna ≤ 1.1 [W/(m²)] podział okna jak istniejące, kolor od zewnątrz brązowy, wewnętrzz biały
- Wymiana okien 175 x 200cm, 8 sztuk - okna z kształowników z wysokośćarowego PCW pięciokomorowe współczynnik U dla całego okna ≤ 1.1 [W/(m²)] podział okna jak istniejące, kolor od zewnątrz brązowy, wewnętrzz biały
- Wymiana okien 260 x 200cm, 32 sztuk - okna z kształowników z wysokośćarowego PCW pięciokomorowe współczynnik U dla całego okna ≤ 1.1 [W/(m²)] podział okna jak istniejące, kolor od zewnątrz brązowy, wewnętrzz biały
- Wymiana okien 90 x 90cm, 2 sztuki - okna z kształowników z wysokośćarowego PCW pięciokomorowe współczynnik U dla całego okna ≤ 1.1 [W/(m²)] podział okna jak istniejące, kolor od zewnątrz brązowy, wewnętrzz biały
- Wymiana okien 180 x 90cm, 3 sztuki - okna z kształowników z wysokośćarowego PCW pięciokomorowe współczynnik U dla całego okna ≤ 1.1 [W/(m²)] podział okna jak istniejące, kolor od zewnątrz brązowy, wewnętrzz biały
- Wymiana okien 270 x 90cm, 11 sztuk - okna z kształowników z wysokośćarowego PCW pięciokomorowe współczynnik U dla całego okna ≤ 1.1 [W/(m²)] podział okna jak istniejące, kolor od zewnątrz brązowy, wewnętrzz biały
- Docieplenie ścian cokołu nad ziemią z cegły pyłami styropianowymi frezowanymi EPS 40-070 grub. 15cm współczynnik $\Lambda_{mbda}=0.040$ [W/(mK)] przy użyciu gotowych zapraw klejących wraz z przygotowaniem podłoża i ręczne wykonanie wyprawy elewacyjnej z gotowej suchej mieszanki mineralno-żyzwicznej
- Kominy ponad dachem - Ocieplenie ścian budynków pyłami styropianowymi frezowanymi grub. 5cm współczynnik $\Lambda_{mbda}=0.040$ [W/(mK)] przyklejanie pył do ścian kominów ponad dachem

ELEWACJA POŁUDNIOWA

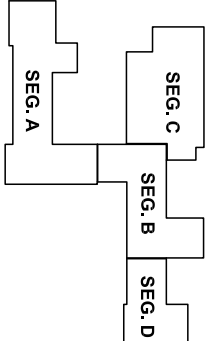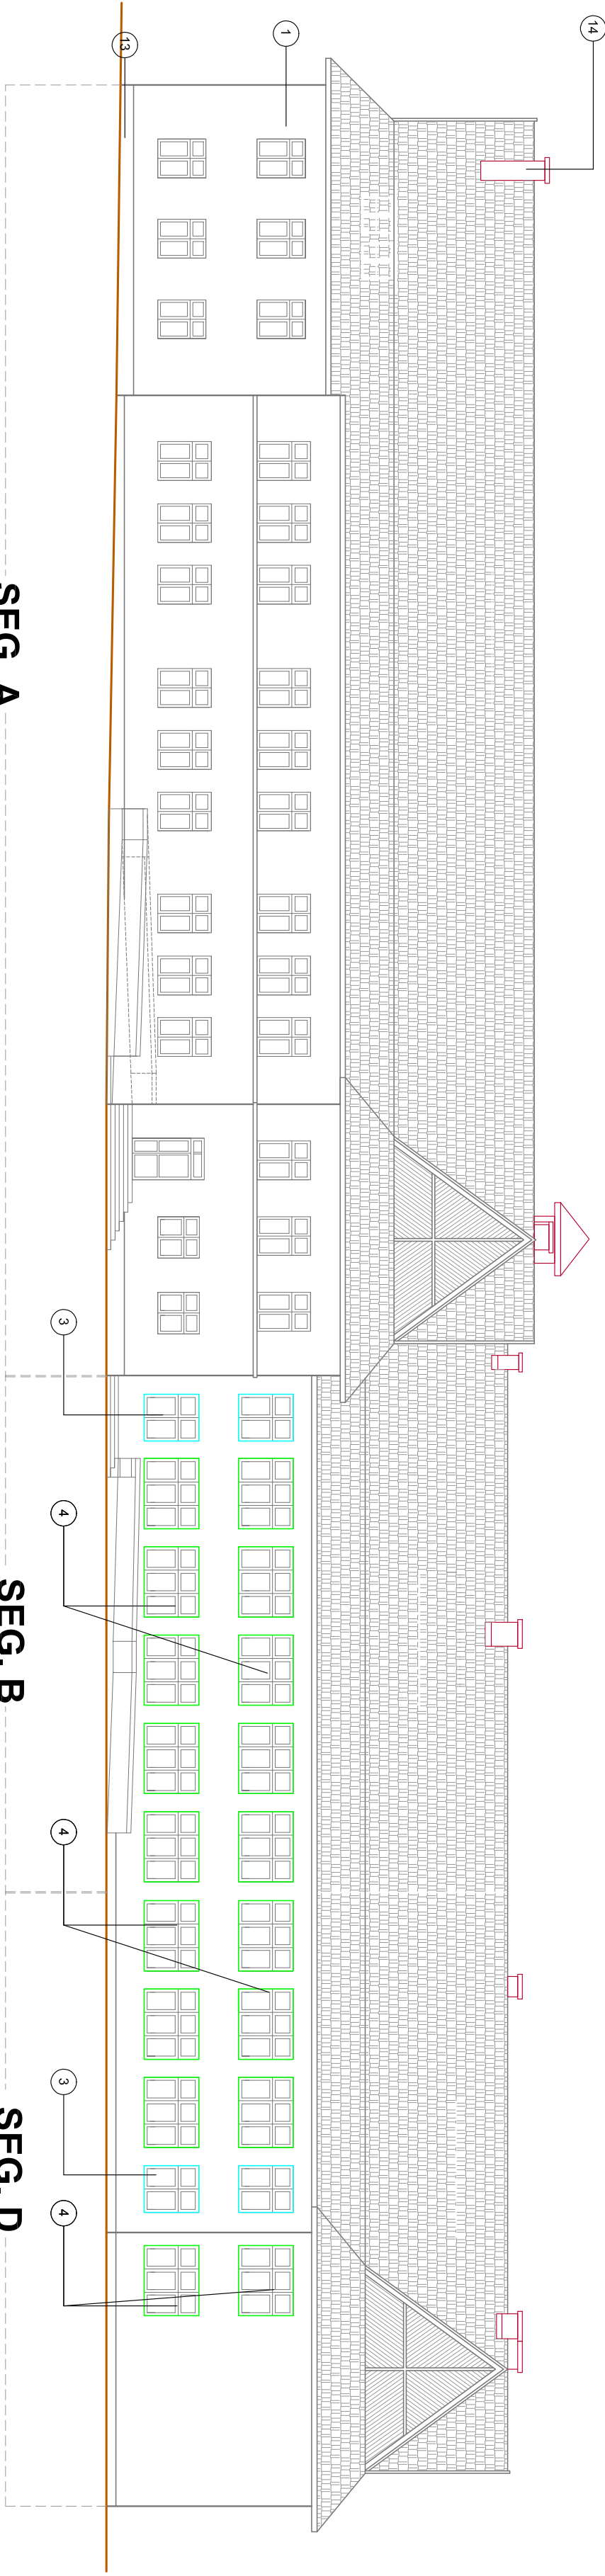

WYKONAWCA: USŁUGI PROJEKTOWE JAN MATRAS Ul. I Brygady 91 33-300 Nowy Sącz	NAZWA ZADANIA: TERMOMODERNIZACJA OBIEKTU UŻYTECZNOŚCI PUBLICZNEJ W GMINIE PODEGRÓDZIE			
	ADRES INWESTYCJI: Zespół Szkół Podstawowo-Gimnazjalnych Im. Błogosławieństwa w Podgrodzie dz. nr 584, obręb: Podgródzie			
	INWESTOR: GMINA PODEGRÓDZIE Podgródzie 248 33-386 Podgródzie			
OPRACOWANIE: Projekt budowlany		BRANŻA: ARCHITECTURA	SKALA: 1:200	DATA: Luty 2016r.
				NR: 4