


ELEMACJA ZACHODNIA

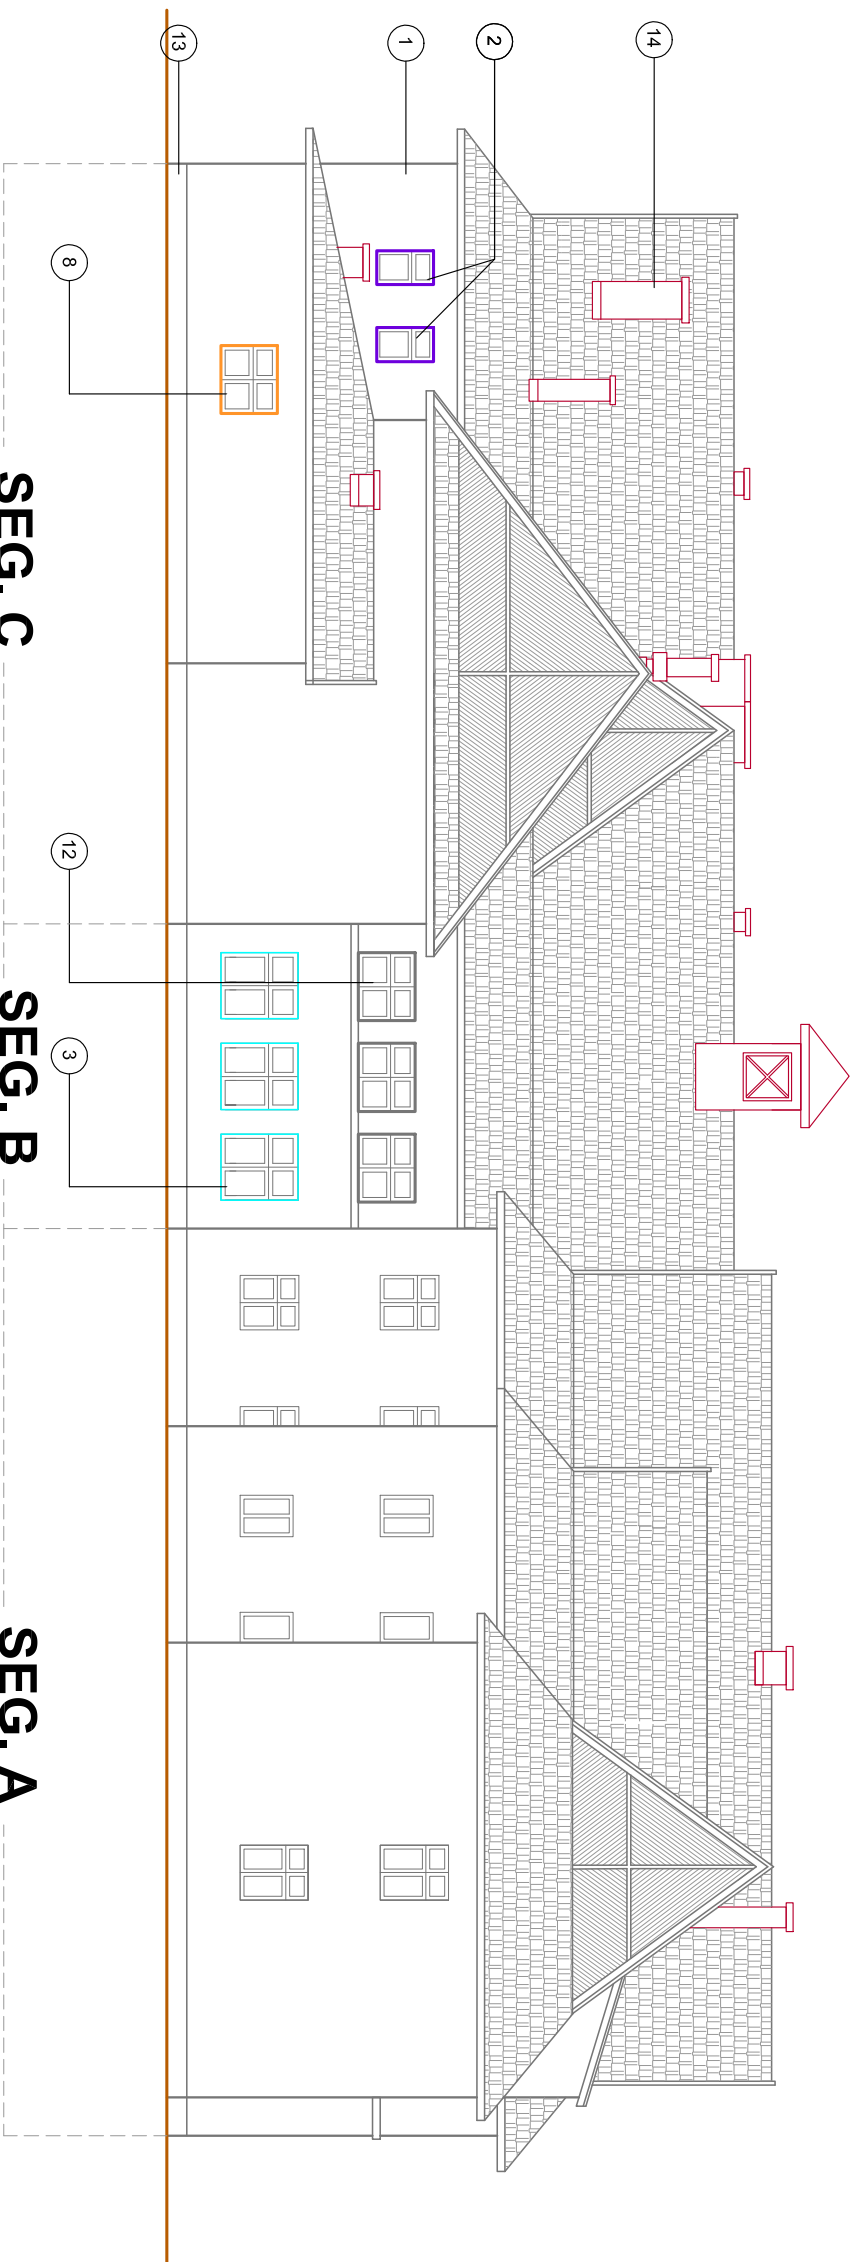

ZAKRES PRAC


- 1 Docieplenie ścian z cegły, płytami styropianowymi frezowanymi EPS 70-040 grub. 15cm współczynnik $\Lambda_{mbda} = 0,040 [W/(mK)]$ przy użyciu gotowych zapraw klejących wraz z przygotowaniem podłoża i ręczne wykonanie wyprawy elewacyjnej z gotowej suchej mieszanki akrylowej
 - 2 Wymiana okien 90 x 145cm, 4 sztuki - okna z kształtowników z wysokoudarowego PCW plecakomorowe współczynnik U dla całego okna $= 1; 1[W/(m^2)]$ podział okna jak istniejące, kolor od zewnątrz brązowy, wewnątrz biały
 - 3 Wymiana okien 175 x 200cm, 8 sztuk - okna z kształtowników z wysokoudarowego PCW plecakomorowe współczynnik U dla całego okna $= 1; 1[W/(m^2)]$ podział okna jak istniejące, kolor od zewnątrz brązowy, wewnątrz biały
 - 4 Wymiana okien 260 x 200cm, 32 sztuk - okna z kształtowników z wysokoudarowego PCW plecakomorowe współczynnik U dla całego okna $= 1; 1[W/(m^2)]$ podział okna jak istniejące, kolor od zewnątrz brązowy, wewnątrz biały
 - 8 Wymiana okien 180 x 145cm, 1 sztuka - okna z kształtowników z wysokoudarowego PCW plecakomorowe współczynnik U dla całego okna $= 1; 1[W/(m^2)]$ podział okna jak istniejące, kolor od zewnątrz brązowy, wewnątrz biały
 - 12 Wymiana okien 175 x 150cm, 3 sztuki - okna z kształtowników z wysokoudarowego PCW plecakomorowe współczynnik U dla całego okna $= 1; 1[W/(m^2)]$ podział okna jak istniejące, kolor od zewnątrz brązowy, wewnątrz biały
 - 13 Docieplenie ścian cokołu nad ziemią z cegły, płytami styropianowymi frezowanymi EPS 40-070 grub. 15cm współczynnik $\Lambda_{mbda} = 0,040 [W/(mK)]$ przy użyciu gotowych zapraw klejących wraz z przygotowaniem podłoża i ręczne wykonanie wyprawy elewacyjnej z gotowej suchej mieszanki mineralno-żyzwicznej
 - 14 Kominy ponad dachem - Ocieplenie ścian budynków płytami styropianowymi frezowanymi grub. 5cm współczynnik $\Lambda_{mbda} = 0,040 [W/(mK)]$ przyklejenie płyt do ścian kominiów ponad dachem

Wykonanie opaski wokół budynku z kostki brukowej betonowej, kolorowej grubości 6cm na podsypce piaskowej.


Wykonanie tynków zwykłych wewnętrznych kat.III z zaprawy cementowo-wapiennej na ościeżach szerokości do 25cm.

Wyprawa elewacyjna cienkowarstwowa z suchej mieszanki mineralno-żwicznej - ściany płaskie.

Docieplenie osieczy o szer. do 30cm z cegły pływami styropianowymi frezowanymi EPS 40-070 grub. 3cm współczynnik $\lambda = 0,040$ [W/(mK)] przy użyciu gotowych zapraw klejących wraz z przysięganym podłożem i ręczne wykonanie wyprawy elewacyjnej z gotowej suchej mieszanki akrylowej.

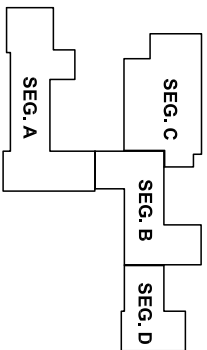

ELEMACJA WSCHODNIA

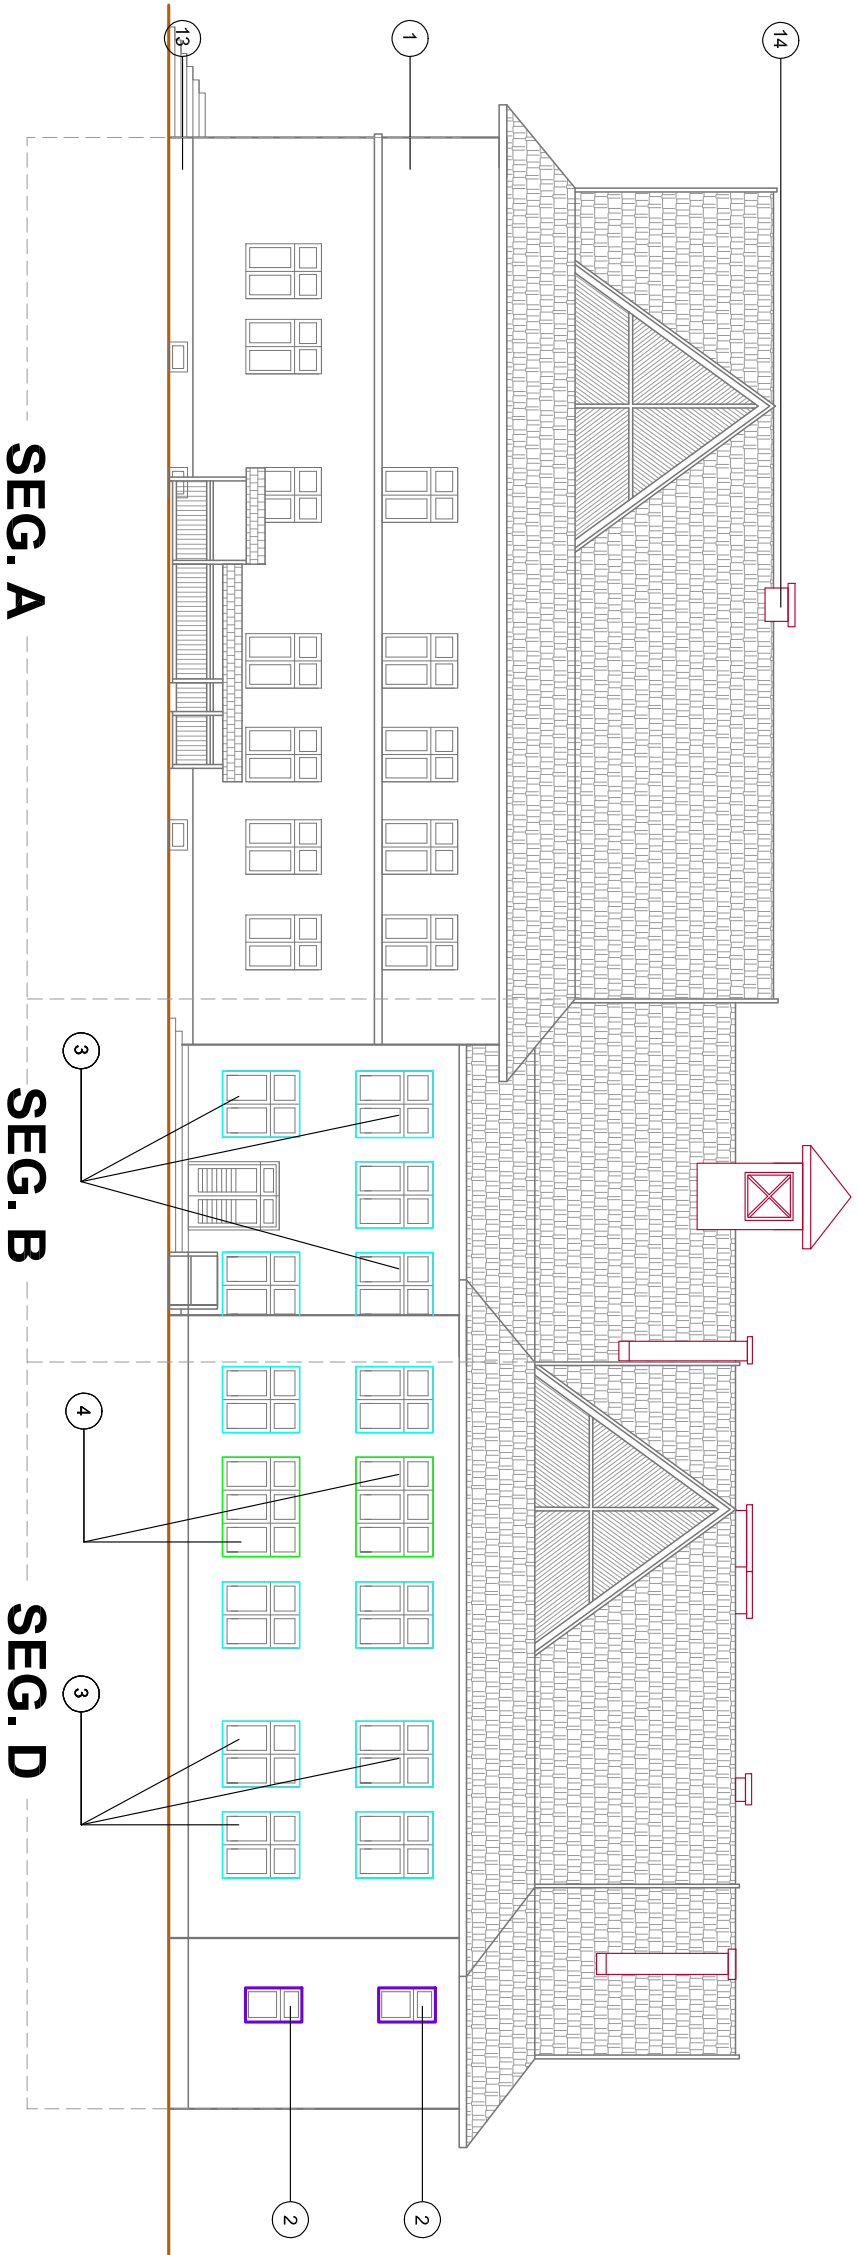

WYKONAWCA:		NAZWA ZADANIA:	
USŁUGI PROJEKTOWE JAN MATRAS		TERMO-MODERNIZACJA OBIEKTU UŻYTECZNOŚCI PUBLICZNEJ W GMINIE PODEGRODZIE	
Ul. I Brygady 91 33-300 Nowy Sącz		ADRES INWESTYCJI: Zespół Szkół Podstawowo-Gimnazjalnych im. B.I.O. St.Papczyńskiego w Podegrodzie 33-386 Podegrodzie 6 dz. nr 584, obręb: Podegrodzie	
Inwestor:		Rysunek: ELEWACJA WSCHODNIA I ZACHODNIA	
GMINA PODEGRODZIE <u>Podegrodzie 248</u> 33-386 Podegrodzie		Projektował:	
ORACOWANIE: Projekt budowlany		BRANŻA: ARCHITEKTURA	
SKALA: 1:200		DATA: Luty 2016r.	
NR:		5	