


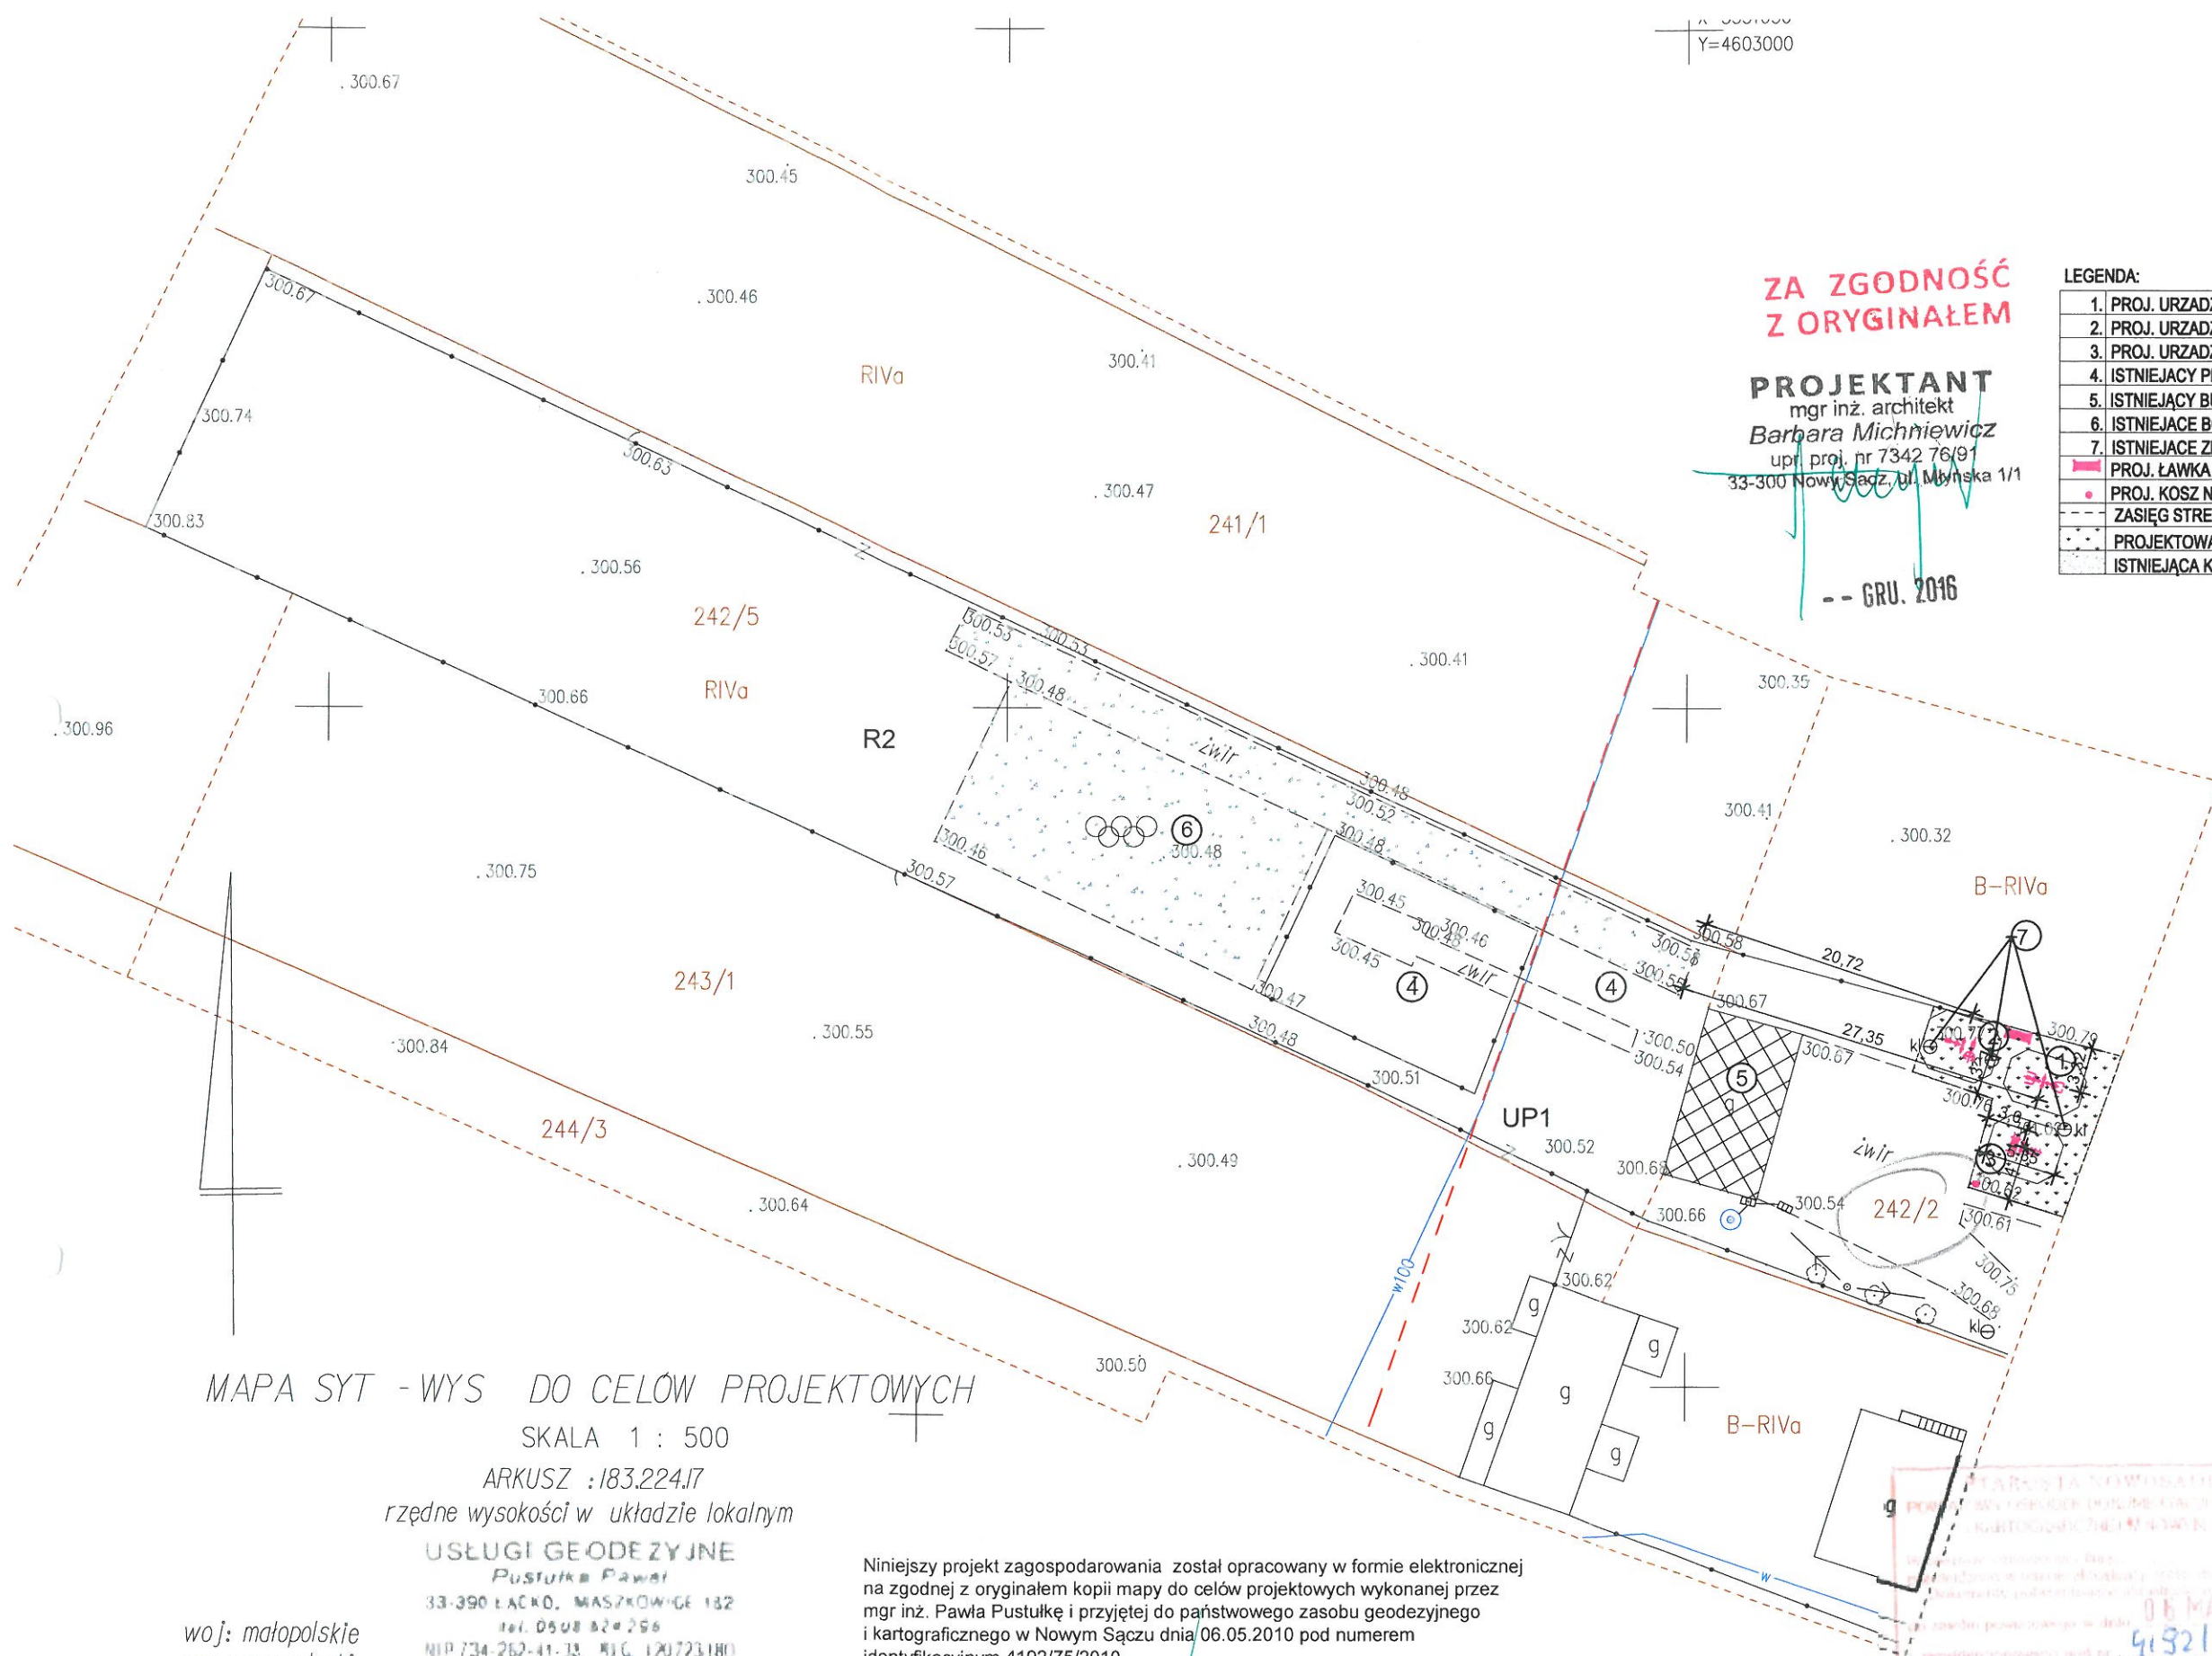

**ZA ZGODNOŚĆ
Z ORYGINAŁEM**

PROJEKTANT
mgr inż. architekt
Barbara Michniewicz
upr. proj. nr 7342 76/91
33-300 Nowy Sącz, ul. Młyńska 1/1

-- GRU. 2016

LEGENDA:

1.	PROJ. URZADZENIE TYPU WYCISKANIE SIEDZĄC + WYCIĄG GÓRNY
2.	PROJ. URZADZENIE TYPU WIOŚLARZ + PRASA NOŻNA
3.	PROJ. URZADZENIE TYPU BIEGACZ + ORBITREK
4.	ISTNIEJĄCY PLAC ZABAW
5.	ISTNIEJĄCY BUDYNEK GOSPODARCZY
6.	ISTNIEJĄCE BOISKO SPORTOWE
7.	ISTNIEJĄCE ZBIORNIKI BEZODPŁYWE PRZEZNACZONE DO ROZBIÓRKI
	PROJ. ŁAWKA Z OPARCIEM
	PROJ. KOSZ NA ODPADY NIESEGREGOWANE
	ZASIĘG STREF BEZPIECZEŃSTWA
	PROJEKTOWANA NAWIERZCHNIA Z TRAWY W ROLCE
	ISTNIEJĄCA KOMUNIKACJA - DOJŚCIA DOJAZDY

MAPA SYT - WYS DO CELÓW PROJEKTOWYCH

SKALA 1 : 500

ARKUSZ : I83.224.I7

rzędne wysokości w układzie lokalnym

USŁUGI GEODEZYJNE
Pustułka Paweł
33-390 ŁĄCKO, MASZKOWICE 132
tel. 0508 824 296
NIP 734-262-41-33, REG. 120723180

woj: małopolskie
pow.nowosądecki
gm. Podegrodzie
ob: Stądla
Dz.ew. 242/5

mgr inż. Paweł Pustułka

GEODETA UPRAWNIONY
Nr. upr. 19652


Maszkowice 05.05.2010

Niniejszy projekt zagospodarowania został opracowany w formie elektronicznej na zgodnej z oryginałem kopii mapy do celów projektowych wykonanej przez mgr inż. Pawła Pustułkę i przyjętej do państwowego zasobu geodezyjnego i kartograficznego w Nowym Sączu dnia 06.05.2010 pod numerem identyfikacyjnym 4192/75/2010

PROJEKTANT
mgr inż. architekt
Barbara Michniewicz
upr. proj. nr 7342 76/91
33-300 Nowy Sącz, ul. Młyńska 1/1

-- GRU. 2016

zakres opracowania

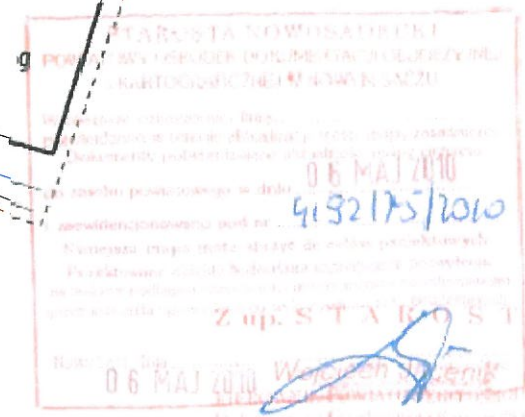

Nazwa zadania: BUDOWA OBIEKTÓW MAŁEJ ARCHITEKTURY - SIŁOWNI ZEWNETRZNEJ W STADŁACH RAMACH ZADANIA PN "SIŁOWNIE ZEWNETRZNE NA TERENIE GMINY PODEGRODZIE"		Lokalizacja: dz. nr 242/2 obręb STADŁA gmina Podegrodzie	
Projektant: BARBARA MICHNIEWICZ mgr inż. architekt upr. proj. nr 7342 76/91		Wykonawca: DAWID PACHOLEK mgr inż. architekt upr. proj. nr 7342 76/91	
Projekt: PROJEKT ZAGOSPODAROWANIA		Skala: 1:500	
Branża: ARCHITEKTURA		Data: GRUDZIEŃ 2016	
Projektant: BARBARA MICHNIEWICZ mgr inż. architekt upr. proj. nr 7342 76/91		Nr: 01	
Wykonawca: DAWID PACHOLEK mgr inż. architekt upr. proj. nr 7342 76/91		Załącznik do zgłoszenia	
Gmina Podegrodzie 33-386 PODEGRODZIE 246		Projekt Budowlany - Załącznik do zgłoszenia	