Nie wyklucza się istnienia w terenie nie wykazanych na niniejszej mapie budowli oraz urządzeń podziemnych, które nie byłyby zgłoszone do inwentaryzacji lub o których brak jest informacji w instytucjach branżowych.

MAPA NIE MOŻE SŁUŻYĆ
DO CELÓW ROZGRANICZENIOWYCH


USŁUGI GEODEZYJNO - KARTOGRAFICZNE
inż. Maciej Misiaszek
34-608 Kamienica, Zbludza 131
REGON 121155708 NIP 7343151334


1. Układ współrzędnych "65"
2. Poziom odniesienia Kronsztad

Mapa aktualna w oznaczonym zakresie wg. stanu na dzień 29.01.2013 r.

# Mapa do celów projektowych
skala 1:500

Opracowanie jednostkowe
Granice działek wkreślono z mapy ewidencyjnej 1:2000

woj. małopolskie
pow. nowosądecki
gm. Podegrodzie [121014_2]
ob.Naszacowice [ 0007]
dz.ew. 342/1, 611
sek. 183.241.10

luty 2013 wykonał

GEODETA
inż. Maciej Misiaszek
nr upr. geod. 20320

ZA ZGODNOŚĆ Z ORYGINAŁEM

PROJEKTANT
mgr inż. architekt
Barbara Michniewicz
upr. proj. nr 7342 76/91
33-300 Nowy Sącz, ul. Młyńska 1/1

- - GRU. 2016

INSPEKTOR NADZORU
Adam Gogacz
nr upr. geod. 20320

zakres opracowania
linie rozgraniczające tereny o różnym przeznaczeniu w planie zagospodarowania przestrzennego.

04 MAR. 2013
4255/13/2013

04 MAR. 2013
Z upr. STAROSTY
Wojciech Jadczyk

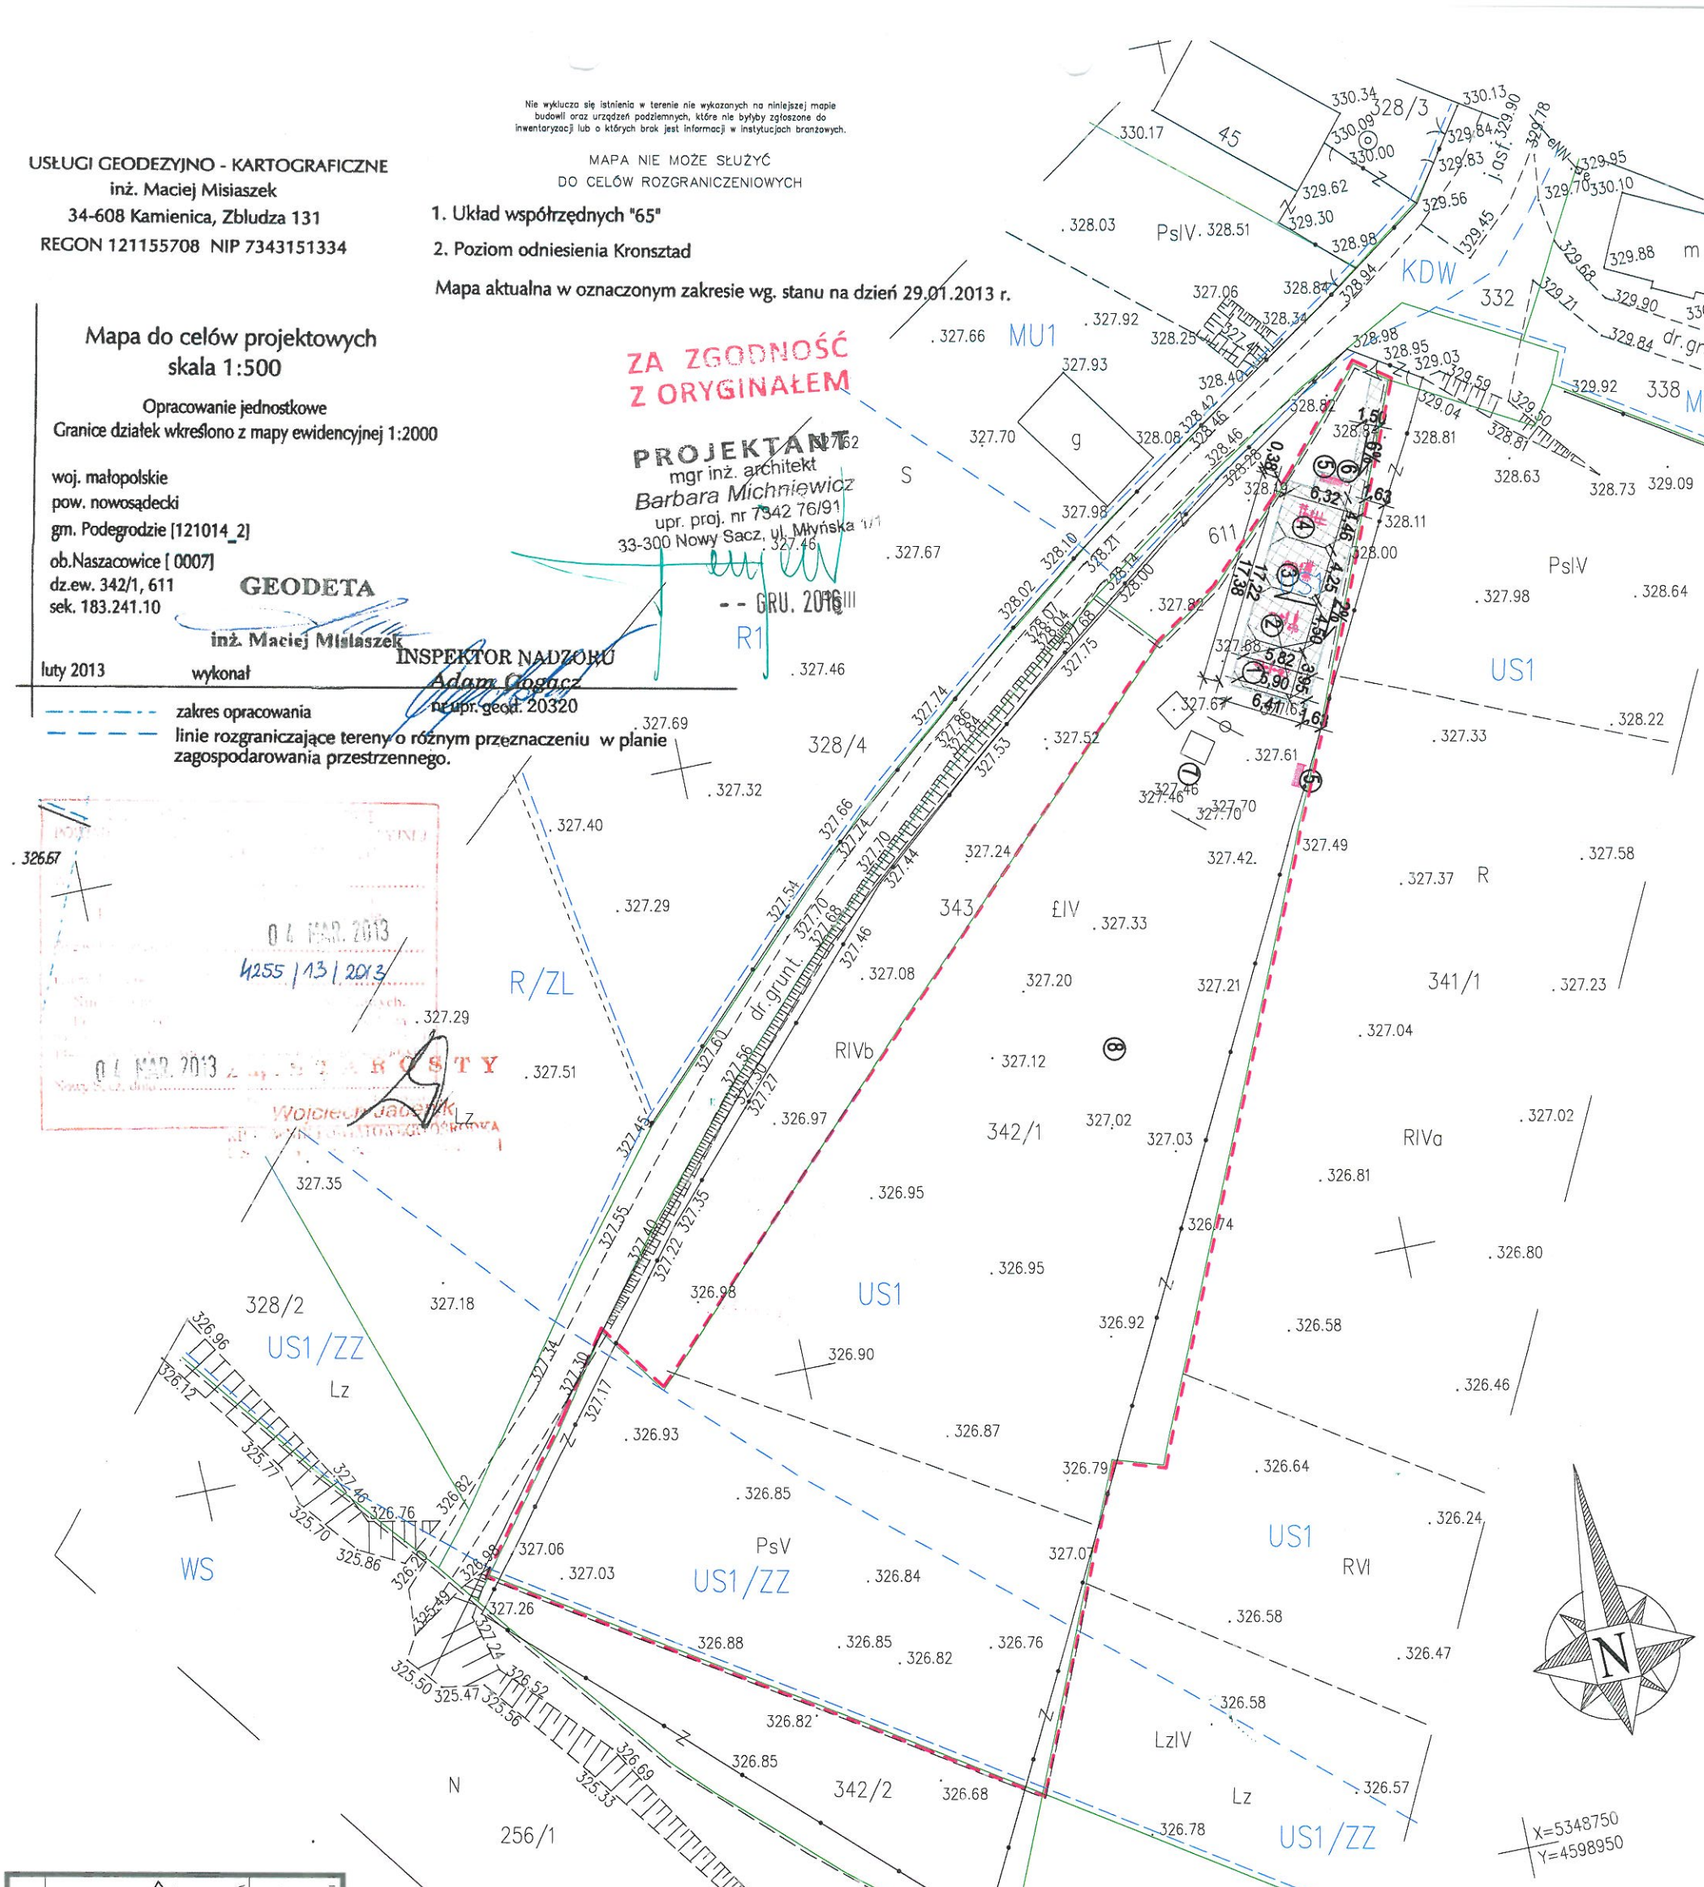


LEGENDA:

1. PROJ. URZĄDZENIE TYPU WYCISKANIE SIEDZĄC + WYCIĄG GÓRNY
2. PROJ. URZĄDZENIE TYPU WIOŚŁARZ + PRASA NOŻNA
3. PROJ. URZĄDZENIE TYPU BIEGACZ + ORBITREK
4. PROJ. URZĄDZENIE TYPU ŁAWKA + PROSTOWNIK PLECÓW
5. PROJEKTOWANE ŁAWKI
6. PROJEKTOWANY KOSZ - POJEMNIK NA ODPADY NIESEGREGOWANE
7. ISTNIEJĄCY PLAC ZABAW
8. ISTNIEJĄCE BOISKO DO PIŁKI NOŻNEJ
- ZAKRES OPRACOWANIA
- ZASIĘG STREF BEZPIECZEŃSTWA
- PROJEKTOWANA NAWIERZCHNIA Z KOSTKI BETONOWEJ

Niniejszy projekt zagospodarowania została opracowany w formie elektronicznej na zgodnej z oryginałem kopii mapy do celów projektowych wykonanej przez Adama Godgacza przyjętej do państwowego zasobu geodezyjnego i kartograficznego w Nowym Sączu dnia 04.03.2013r. pod numerem identyfikacyjnym 4255/13/2013

PROJEKTANT
mgr inż. architekt
Barbara Michniewicz
upr. proj. nr 7342 76/91
33-300 Nowy Sącz, ul. Młyńska 1/1

- - GRU. 2016

Projektowana inwestycja lokalizowana jest na terenie działek ewidencyjnych n. 342/1 obręb Naszacowice
o użytkach rolnych Ltv, PsV wył. stosowanie do przepisów art. 5b i art. 11 ustawy o ochronie gruntów rolnych (Dz. U. z 1995r., Nr 16, poz. 78, z póź. zm.) inwestor zwolniony jest z obowiązku uzyskania decyzji zezwalającej na wyłączenie gruntów z produkcji rolniczej.

Nowy Sącz, dnia 15 LUT. 2017

Z up. STAROSTY
mgr inż. Daniel Kulak
Inspektor

Inwestor: GMINA PODEGRODZIE
33-386 PODEGRODZIE 248

Projektant: PRO-PROJEKT DAWID PACHOŁEK
MASZKOWICE 240
33-390 ŁĄCKO
TEL. 664 695 350

Nazwa Zadania: BUDOWA OBIEKTÓW MAŁEJ ARCHITEKTURY - SILOWNI ZEWNĘTRZNEJ W NASZACOWICACH RAMACH ZADANIA PN: "SIŁOWNIE ZEWNĘTRZNE NA TERENIE GMINY PODEGRODZIE"

Lok. zlocenia: dz. nr 342/1 obręb NASZACOWICE gmina Podegrodzie

Przedmiot: PROJEKT ZAGOSPODAROWANIA

Projektant: mgr inż. architekt Barbara Michniewicz upr. proj. nr 7342 76/91 33-300 Nowy Sącz, ul. Młyńska 1/1

Opracował: mgr inż. Dawid PACHOŁEK

PROJEKT BUDOWLANY - ZAŁĄCZNIK DO ZGŁOSZENIA

Branża: ARCHITEKTURA | Skala: 1:500 | Data: GRUDZIEŃ 2016 | Nr: 01