



AD PROJEKT
33-390 ŁĄCKO
MASZKOWICE 20,
Tel. 664 695 350

PROJEKT BUDOWLANY - ZAŁĄCZNIK DO ZGŁOSZENIA

Nazwa zadania

**BUDOWA OBIEKTÓW MAŁEJ ARCHITEKTURY – SIŁOWNI ZEWNĘTRZNEJ W
GOSTWICY W RAMACH ZADANIA PN - "SIŁOWNIE ZEWNĘTRZNE NA TERENIE
GMINY PODEGRODZIE"**

Obiekt

SIŁOWNIA ZEWNĘTRZNA

Kategoria obiektu

lokalizacja obiektu:

DZIAŁKA 610/1, 608/2
OBRĘB: GOSTWICA
GMINA : PODEGRODZIE

Inwestor

GMINA PODEGRODZIE
33-386 PODEGRODZIE 248

Zespół projektowy

Funkcja:	Zakres opracowania:	Imię i nazwisko	Specjalność i numer uprawnień budowlanych	Podpis
Projektant	Architektury 	Mgr inż. Arch. Barbara Michniewicz BARBARA MICHNIEWICZ mgr inż. architekt upr. proj. nr 7342 76/91 33-390 Nowy Sącz 14, Mińska 1/	Upr. Proj. Nr 734276/91 Sporządzanie projektów architektonicznych wzskazanych obiektów budowlanych	

OPRACOWAŁ:

mgr inż. Dawid PACHOLEK

data opracowania

GRUDZIEŃ 2016 r

Egzemplarz nr 2

Zawartość opracowania:

I. OŚWIADCZENIA PROJEKTANTA

II. Część opisowa

III. Część rysunkowa

Orientacja

Projekt zagospodarowania - rys 01

Przekrój typowy nawierzchni – rys 02

IV. Elementy wyposażenia siłowni

V. Załączniki

Izba , uprawnienia projektanta

OŚWIADCZENIE

JA NIŻEJ PODPISANY

Stosownie do ustaleń art. 20, ust.4 ustawy z dnia 07 lipca 1994 r. – Prawo Budowlane,

(Dz. U. z 2016 r. poz. 290 z późn. zm.),

JAKO PROJEKTANT PROJEKTU ARCHITEKTONICZNO - BUDOWLANEGO DLA:

Zamierzenia budowlanego: BUDOWA OBIEKTÓW MAŁEJ ARCHITEKTURY – SIŁOWNIE ZEWNĘTRZNEJ W GOSTWICY W RAMACH ZADANIA PN "SIŁOWNIE ZEWNĘTRZNE NA TERENIE GMINY PODEGRODZIE"

Zlokalizowanego na: DZ. EWID. 610/1, 608/2 W GOSTWICY GM. PODEGRODZIE

Oświadczam, że projekt budowy siłowni zewnętrznej w miejscowości Gostwica sporządzony jest zgodnie z obowiązującymi przepisami oraz zasadami wiedzy technicznej.

PROJEKTANT

mgr inż. architekt

Barbara Michniewicz

upr. proj. nr 7342 76/91

33-300 Nowy Sacz, ul. Młyńska 1/1

Projektant:

Grudzień 2016 r.

1. Przedmiot opracowania:

Przedmiotem niniejszego opracowania jest budowa obiektów małej architektury w miejscu publicznym - siłowni zewnętrznej na dz. ewid. nr 610/1, 608/2 w Gostwicy gmina Podegrodzie.

2. Podstawa opracowania:

- Umowa z Inwestorem
- mapa do celów projektowych skala 1:500
- wizja lokalna
- aktualne przepisy i normatywy projektowania,
- Ustawa Prawo Budowlane z dnia 7 lipca 1994r.
- MPZP gminy Podegrodzie

3. Istniejący stan zagospodarowania terenu:

Fotografie przedstawiające obecne zagospodarowanie terenu:



Teren działek na której zaprojektowano siłownię jest ogrodzony, zabudowany halą sportową , budynkiem Szkoły Podstawowej oraz komunikacją w postaci dojazdów, dojazd, parkingów. Działki posiadają połączenie z drogą publiczną poprzez istniejący zjazd.

Teren przeznaczony na realizację inwestycji funkcjonuje jako zielony - zniszczone boisko sportowe, jest płaski - dostępny dla dzieci oraz osób niepełnosprawnych.

Lokalizacja siłowni stwarza możliwość udostępnienia jej dla użytkowników również w dni wolne od zajęć szkolnych.

4. Cel przedsięwzięcia

Urządzenie siłowni ma umożliwić mieszkańcom **wsł Gostwica** aktywne spędzanie czasu, podejmowanie aktywności fizycznej oraz poprawę sprawności fizycznej.

Siłownia ma również umożliwić osobom dorosłym oraz młodzieży aktywne spędzanie czasu również w dni wolne od zajęć szkolnych. Zaprojektowane zróżnicowane urządzenia sprawnościowe umożliwiają aktywną rekreację dla osób w różnym wieku. Zgodnie z ustaleniem z Inwestorem funkcja terenu przewidziana jest jako ogólnodostępna siłownia zewnętrzna - teren wyposażony w nowe elementy

małej architektury - urządzenia przeznaczone dla osób od 14 roku życia .

5. Projektowane zagospodarowanie terenu:

5.1 Budowa obiektów małej architektury – zaprojektowano następujące urządzenia siłowni zewnętrznej:

1. URZĄDZENIE TYPU WYCISKANIE SIEDZĄC + WYCIĄG GÓRNY
2. URZĄDZENIE TYPU WIOŚLARZ + PRASA NOŻNA
3. URZĄDZENIE TYPU BIEGACZ + ORBITREK
4. URZĄDZENIE TYPU ŁAWKA + PROSTOWNIK PLECÓW

Uzupełnieniem zagospodarowania siłowni będą dwie ławki z oparciem oraz pojemnik – kosz na odpady stałe .

ROZWIĄZANIA MATERIAŁOWE ORAZ SPOSÓB POSADOWIENIA URZĄDZEŃ – W ZAŁĄCZONYCH KARTACH TECHNICZNYCH .

Urządzenia są zaprojektowane w taki sposób, aby bezpiecznie mogły z nich korzystać **dzieci od 14 roku życia, młodzież i osoby starsze**. Są przeznaczone zarówno dla doświadczonych entuzjastów aktywności fizycznej, jak i osób, które nigdy wcześniej nie miały kontaktu z przyrządami do ćwiczeń, jakie spotykamy w tradycyjnych siłowniach.

Urządzenia do ćwiczeń spełniają niezbędne europejskie normy bezpieczeństwa wymagane dla tego rodzaju sprzętu:

PN-EN957 (norma dotycząca bezpieczeństwa stacjonarnego sprzętu treningowego) oraz **PN-EN 1176:2009 (norma dotycząca wyposażenia placów zabaw i nawierzchni)**.

W zaprojektowane elementy posiadają **wewnętrzne ograniczniki** które chronią przed nadmiernym wychyleniem elementów wahających się **powyżej 50 stopni, zapobiegając niebezpiecznym uderzeniom oraz ewentualnym przytraśnięciem** (m.in.: biegacz, prasa nożna).

Zastosowanie amortyzatorów redukuje siłę uderzeń elementów swobodnie opadających (m.in.: prasa nożna, wioślarz).

Odległości pomiędzy poszczególnymi elementami ruchomymi są **większe niż 30 cm**, co stanowi zabezpieczenie przed **zakleszczeniem części ciała** osób ćwiczących, w szczególności dzieci.

Rozmieszczenie urządzeń wyposażenia zaprojektowano zgodnie z wytycznymi producenta w zakresie stref bezpieczeństwa.

Wszystkie urządzenia zastosowane na siłowni są wyposażone w tabliczki informujące o sposobie wykorzystania danego elementu wyposażenia i przestrzeganiu zasad bezpiecznego użytkowania. Dopuszcza się wykorzystanie urządzeń równoważnych (pod warunkiem zastosowania urządzeń z materiałów równoważnych o równoważnym przeznaczeniu).

W miejscu lokalizacji projektowanych elementów zagospodarowania brak sieci uzbrojenia terenu.

5.2 Nawierzchnia z kostki betonowej na terenie siłowni zewnętrznej :

Pod urządzeniami siłowni zewnętrznej oraz na dojeździe zaprojektowano nawierzchnię z kostki betonowej :

Konstrukcja nawierzchni :

Zaprojektowano utwardzenie terenu wykonane z kostki betonowej gr. 6cm ograniczone obrzeżem betonowym 8*30*100 (wykonanym na ławie betonowej C16/20).

Konstrukcje nawierzchni dla kostki gr 6,0cm

- 6cm – warstwa z kostki betonowej,
- 3cm – podsypka z drobnego kruszywa 2-8 mm
- 20cm – kruszywo łamane 0-31,5mm stabilizowane mechanicznie;

Typ i kształt kostki należy dostosować do istniejącej wbudowanej na działce.

Wody opadowe z terenu utwardzonego odprowadzane poprzez spadki na teren działki Inwestora.

6. Zestawienie powierzchni zagospodarowania działki:

Lp.	Element zagospodarowania działki	Pow. Zabudowy	%
1	Projektowana nawierzchnia siłowni zewnętrznej	147,75	2,02
2	Istniejące zagospodarowanie terenu - budynek szkoły, parking, komunikacja, boisko wielofunkcyjne, plac zabaw.	3320	45,48
3	Razem trwałe zainwestowanie	3467,75	47,50
4	Pow. biologicznie czynna	3832,25	52,50
5	Pow. terenu objęta opracowaniem	7300	100,00

7. Dane informujące czy działka lub teren na którym jest projektowany obiekt budowlany są wpisane do rejestru zabytków oraz czy podlegają ochronie na podstawie ustaleń MPZP.

Zgodnie z MPZP teren działek przeznaczonych na realizację siłowni zewnętrznej znajdują się w terenie oznaczonym symbolem:

Dz. nr **610/1** położona w terenie oznaczonym symbolem UP1 – TERENY USŁUG PUBLICZNYCH:


Dz. nr **608/2** położona w terenie oznaczonym symbolem MU2 – TERENY ZABUDOWY MIESZKANIOWO – USŁUGOWEJ.

Przeznaczenie dopuszczalne terenu MU2 przewiduje możliwość realizacji obiektów lokalizację obiektów użyteczności publicznej z zakresu opieki zdrowotnej i społecznej, obsługi bankowej i pocztowej, administracji, kultury, oświaty, sportu. Dla terenów MU2 oraz UP1 wymagane jest zachowanie powierzchni terenu biologicznie czynnego nie mniej niż 50% powierzchni działki – wymaganie spełnione.

Przedmiotowa działki nr 608/2 i 610/1 nie są objęte ochroną konserwatorską.

Część działki nr 610/1 zlokalizowana jest w obszarze na którym mogą wystąpić skomplikowane lub złożone warunki gruntowe.

Teren inwestycji zlokalizowany poza obszarem na którym mogą wystąpić skomplikowane lub złożone warunki gruntowe .

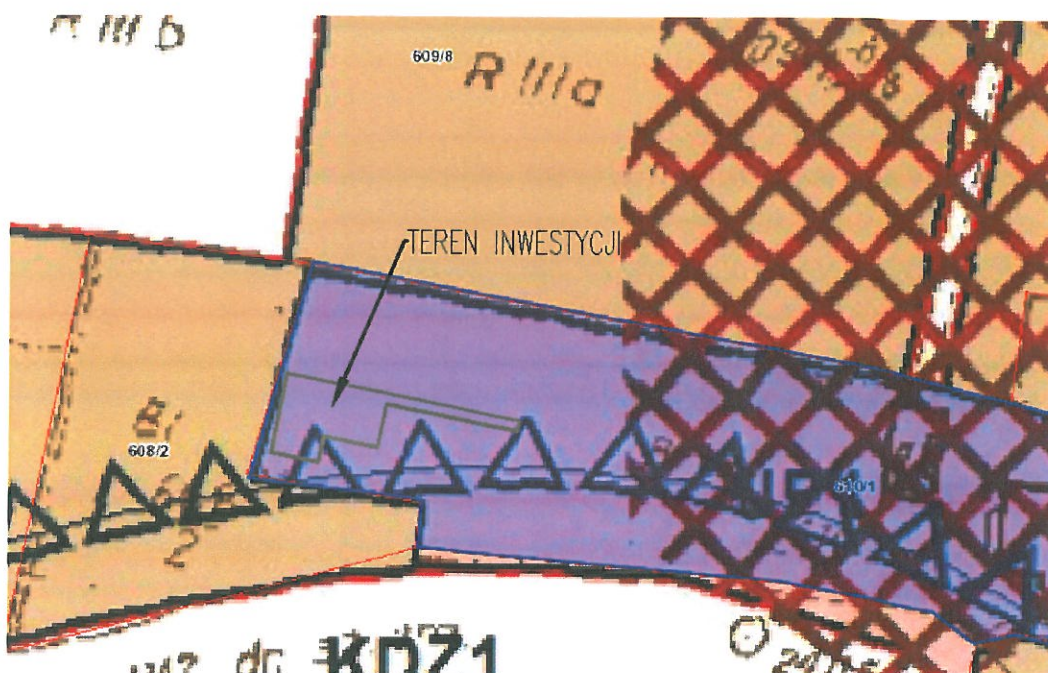

8. Dane określające wpływ eksploatacji górniczej na działkę lub teren zamierzenia budowlanego, znajdującego się w granicach terenu górniczego:

Działka nie leży w obszarze wpływów eksploatacji górniczej.

9. Informacje i dane o charakterze i cechach istniejących i przewidywanych zagrożeń dla środowiska oraz higieny i zdrowia użytkowników projektowanych obiektów budowlanych i ich otoczenia w zakresie zgodnym z przepisami odrębnymi:

Budowa siłowni letniej nie stanowi zagrożenia dla środowiska oraz higieny i zdrowia użytkowników. Na podstawie Rozporządzenia Ministra Ochrony Środowiska Zasobów Naturalnych i Leśnictwa z dnia 14 lipca 1998 (Dz. U. Nr 93 poz. 589), budowa siłowni nie jest inwestycją szkodliwą dla środowiska, higieny i zdrowia użytkowników, ani mogącą pogorszyć stan środowiska.

10. Zagadnienia ochrony przeciw pożarowej:

Obiekt otwarty nie stanowi zagrożenia pożarowego.

11. Roboty ziemne i budowlane

Przewiduje się : korytowanie oraz niwelację terenu do założonej rzędnej z uzyskaniem spadku ok. 1%, Powierzchnie przeznaczoną na wykonanie nawierzchni z kostki ograniczyć obrzeżem betonowym 8*30*100 z oporem wykonanym z betonu C16/20.

Humusowanie terenu wokół wykonane nawierzchni z kostki .

Uwaga! Przed wykonaniem nawierzchni należy wcześniej wykonać fundamentowanie urządzeń siłowni. Wykonanie nawierzchni ostateczne rozwiązanie i kolejność robót należy uzgodnić z producentem wyposażenia.

12. Wycinka drzew, nasadzenia: w obrębie opracowania nie przewiduje się wycinki drzew.

13. Uwagi końcowe:

Norma dla siłowni zewnętrznych PN-EN 16630

W normie określono ogólne wymagania bezpieczeństwa dotyczące produkcji, instalacji, kontroli i konserwacji zainstalowanego na stałe, ogólnodostępnego wyposażenia siłowni plenerowych Wyposażenie przeznaczone jest dla młodzieży i dorosłych lub użytkowników o wzroście ponad 1 400 mm, celem stosowania wyposażenia do ćwiczeń jest promowanie zajęć fitness.

- Proponowane elementy spełniają wymagania pod względem bezpieczeństwa (konstrukcji, pożarowego oraz użytkowania), higieniczno sanitarne, zdrowotne oraz ochrony środowiska.
- Montaż elementów siłowni należy wykonywać zgodnie z instrukcją dostarczoną przez producenta wyrobu oraz obowiązującymi normami.

PROJEKTANT
mgr inż. architekt
Barbara Michniewicz
tel. 022 761 76/91
33-300 000 000 ul. Młyńska 1/1

Grudzień 2016

SIŁOWNIE ZEWNĘTRZNE NA TERENIE GMINY PODEGRODZIE


ORIENTACJA:


GOSTWICA DZ. NR 610/1, 608/2





BARBARA MICHNIEWICZ
mgr inż. architekt
upr. proj. nr 7342 76/91
33-300 Nowy Sącz, ul. Myślicka 171

PRZEKRÓJ TYPOWY

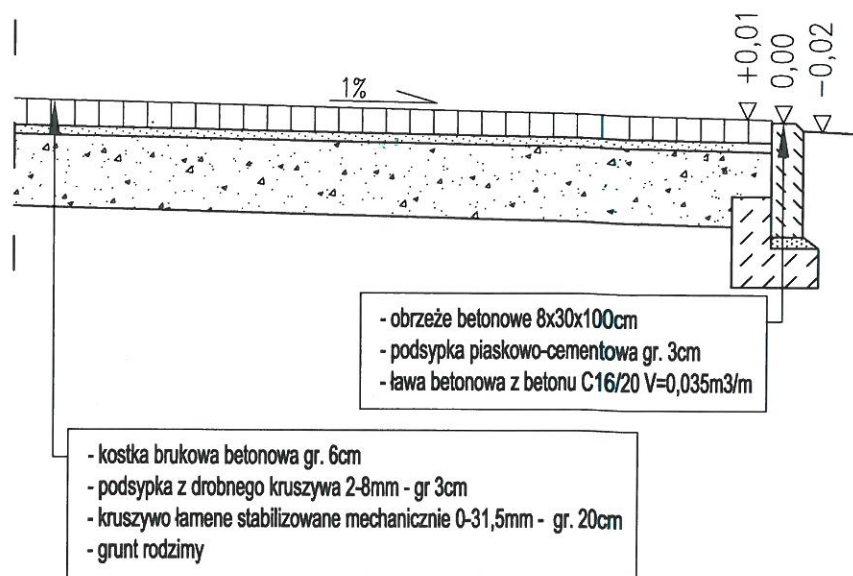


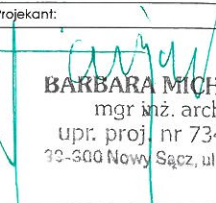Inwestor: GMINA PODEGRODZIE 33-386 PODEGRODZIE 248	Nazwa Zadania: BUDOWA OBIEKTÓW MAŁEJ ARCHITEKTURY - SIŁOWNI ZEWNĘTRZNEJ W GOSTWICY RAMACH ZADANIA PN "SIŁOWNIE ZEWNĘTRZNE NA TERENIE GMINY PODEGRODZIE"		
Wykonawca:  PROJEKT DAWID PACHOLEK MASZKOWICE 240 33-390 ŁĄCKO TEL. 664 695 350	Lokalizacja: dz. nr 610/1, 608/2 obręb GOSTWICA gmina Podegrodzie	Rysunek: PRZEKRÓJ TYPOWY NAWIERZCHNI	
PROJEKT BUDOWLANY- ZAŁĄCZNIK DO ZGŁOSZENIA	Projektant:  BARBARA MICHNIEWICZ mgr inż. architekt upr. proj. nr 7342 76/91 12-300 Nowy Sącz, ul. Młyńska 1/1 OPRACOWAŁ: mgr inż. Dawid PACHOLEK		
BRANŻA: ARCHITEKTURA SKALA: 1:50 DATA: GRUDZIEŃ 2016			NR: 02


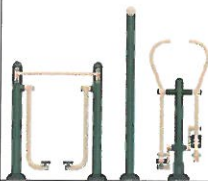
OPIS TECHNICZNY	BIEGACZ_ORBITREK	FRONT
- Konstrukcja nośna wykonana ze stalowych rur o przekroju $\varnothing 114$ mm i grubości 3,6 mm. - Kryzy montażowe okrągłe, o grubości 8 mm. Pozostałe elementy konstrukcji wykonane z rur o przekroju $\varnothing 60$-89 mm i grubości 3,0 - 3,2 mm. Poręcze i uchwyty wykonane z rur stalowych o przekroju nie większym niż $\varnothing 43$ mm i grubości 3,0 - 3,2 mm. Wszystkie zakończenia rurowe zaślepione (zakończone) stalowymi zaślepkami. - Siedziska, oparcia i stopnice wykonane z blachy ze stali nierdzewnej grubości 3 mm z otworami odprowadzającymi m. in. wodę. Dodatkowo malowane proszkowo farbą odporną na zarysowania. - Elementy ruchome zabezpieczone przed nadmiernym wychyleniem (powyżej 50 stopni), oraz ewentualnym zakleszczeniem lub przytrzaśnięciem, poprzez zastosowanie wewn. ograniczników odbojowych. - Redukcja siły uderzeń elementów swobodnie opadających poprzez zastosowanie wewnętrznych amortyzatorów uniemożliwiających przytrzaśnięcie. - Odległości pomiędzy poszczególnymi elementami ruchomymi nie mniejsze niż 30 cm, co stanowi zabezpieczenie przed zakleszczenie części ciała użytkowników - Śruby metryczne, ocynkowane; nakrętki samohamowne, ocynkowane; zaślepki maskujące plastikowe, zabezpieczające przed odkręceniem. W przegubach łożyska kulkowe, bezobsługowe, metryczne, przeznaczone do użytku zewnętrznego. - Malowanie epoksydowymi farbami proszkowymi w systemie: podkład cynkowy + kolor właściwy.		FRONT  BOK  GÓRA 

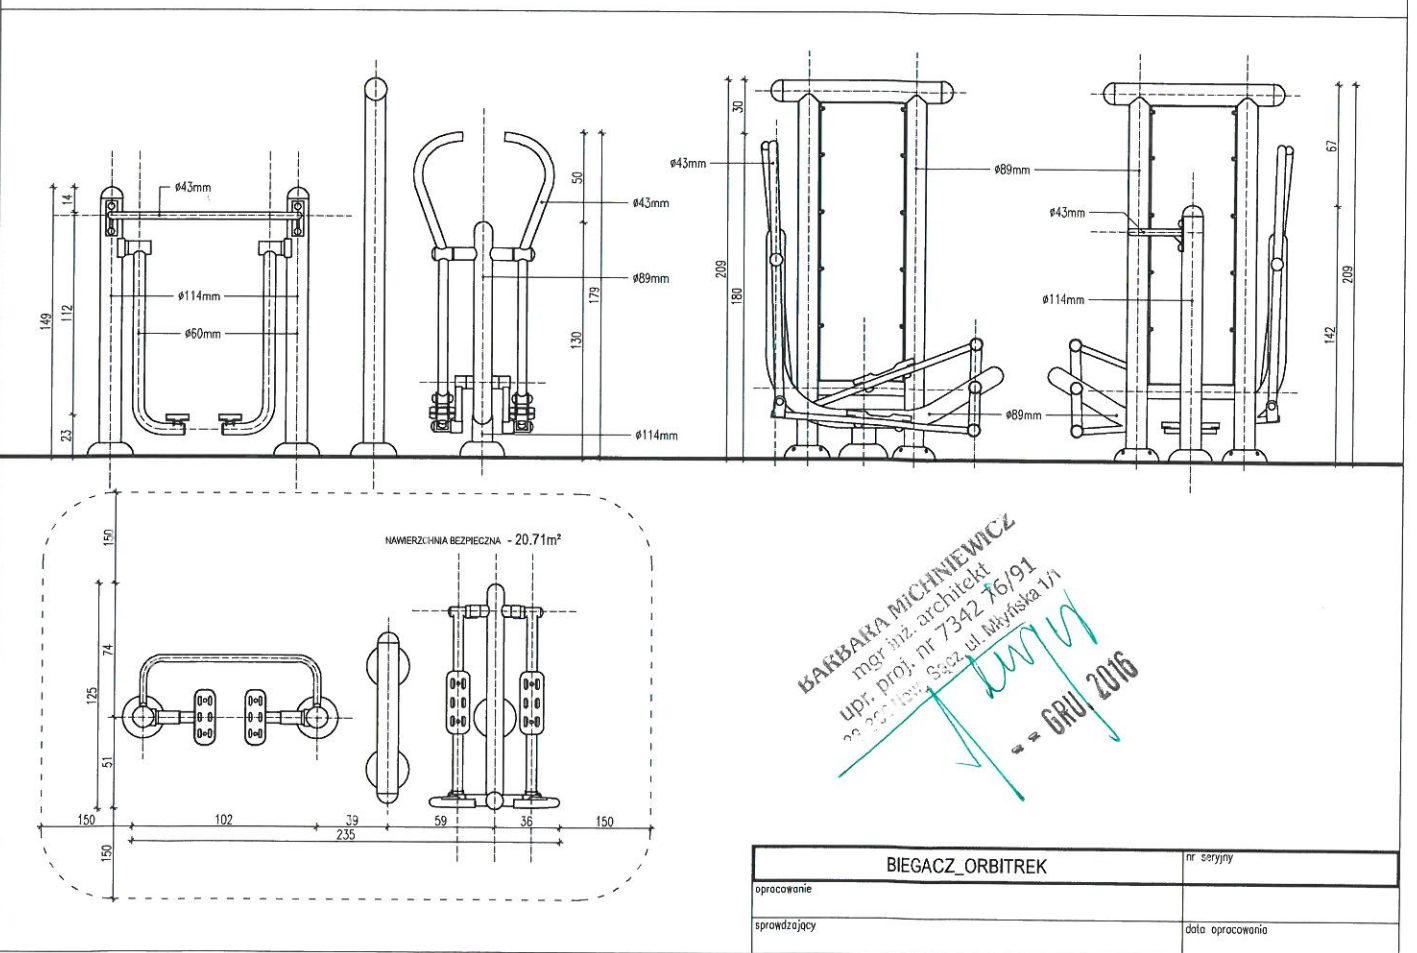

OPIS TECHNICZNY	WYCISKANIE_WYCIĄG	FRONT
- Konstrukcja nośna wykonana ze stalowych rur o przekroju $\varnothing$ 114 mm i grubości 3,6 mm. - Krzyż montażowe okrągłe, o grubości 8 mm. Pozostałe elementy konstrukcji wykonane z rur o przekroju $\varnothing$ 60-89 mm i grubości 3,0 - 3,2 mm. Poręcze i uchwyty wykonane z rur stalowych o przekroju nie większym niż $\varnothing$ 43 mm i grubości 3,0 - 3,2 mm. Wszystkie zakończenia rurowe zaślepione (zakończzone) stalowymi zaślepkami. - Siedziska, oparcia i stopnice wykonane z blachy ze stali nierdzewnej grubości 3 mm z otworami odprowadzającymi m. in. wodę. Dodatkowo malowane proszkowo farbą odporną na zarysowania. - Elementy ruchome zabezpieczone przed nadmiernym wychyleniem (powyżej 50 stopni), oraz ewentualnym zakleszczeniem lub przytrzaśnięciem, poprzez zastosowanie wewn. ograniczników odbojowych. - Redukcja siły uderzeń elementów swobodnie opadających poprzez zastosowanie wewnętrznych amortyzatorów uniemożliwiających przytrzaśnięcie. - Odległości pomiędzy poszczególnymi elementami ruchomymi nie mniejsze niż 30 cm, co stanowi zabezpieczenie przed zakleszczeniem części ciała użytkowników - Śruby metryczne, ocynkowane; nakrętki samohamowne, ocynkowane; zaślepki maskujące plastikowe, zabezpieczające przed odkręceniem. W przegubach łożyska kulkowe, bezobsługowe, metryczne, przeznaczone do użytku zewnętrznego. - Malowanie epoksydowymi farbami proszkowymi w systemie: podkład cynkowy + kolor właściwy.		 FRONT  BOK  GÓRA

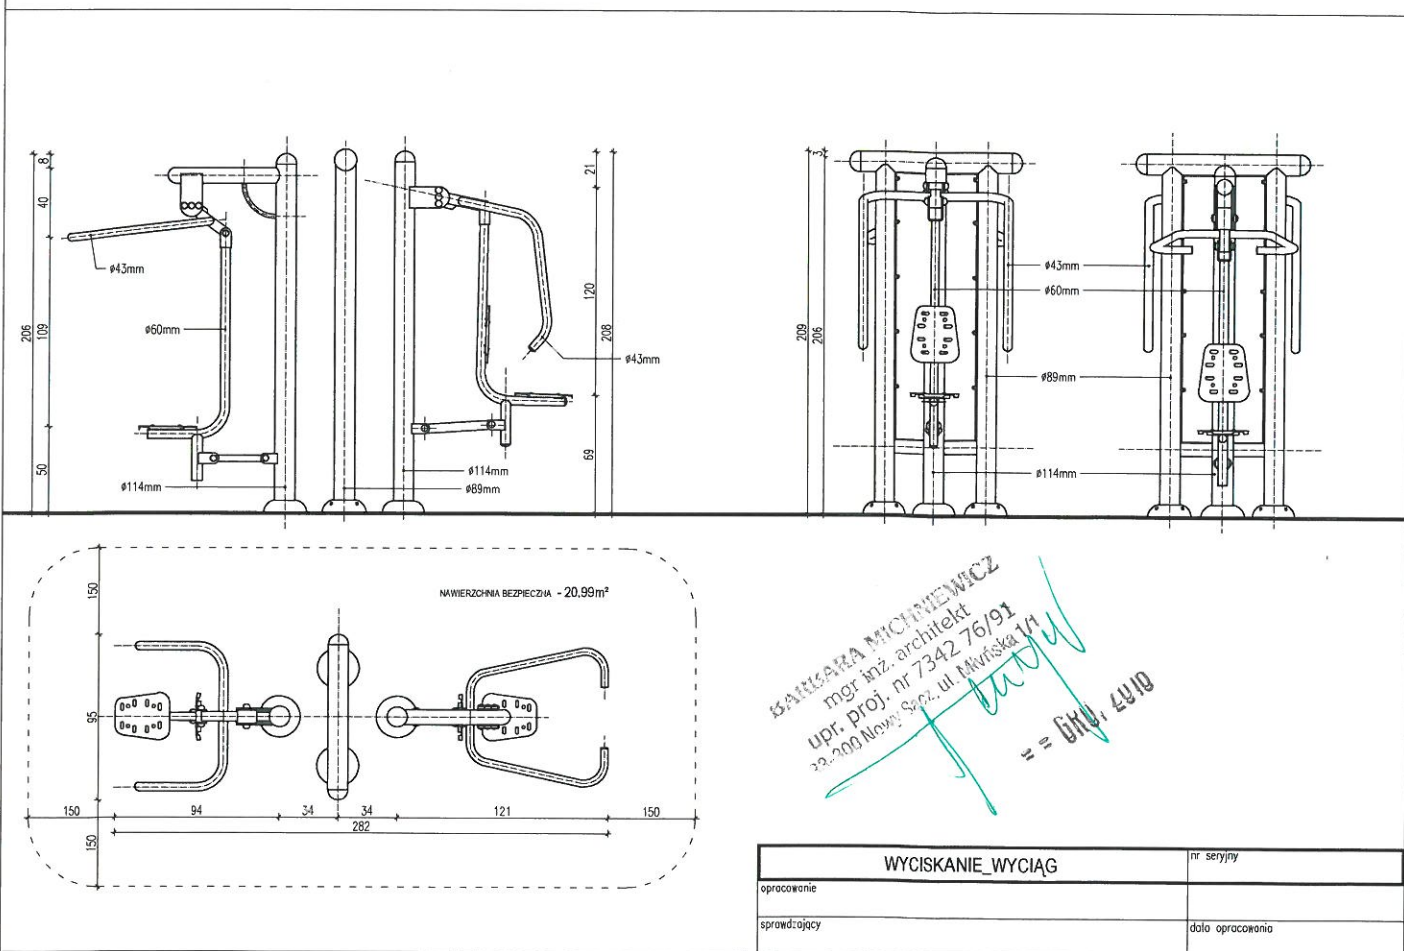


OPIS TECHNICZNY	WIOŚLARZ_PRASA NOŻNA	FRONT
- Konstrukcja nośna wykonana ze stalowych rur o przekroju $\varnothing 114$ mm i grubości 3,6 mm. - Kryzy montażowe okrągłe, o grubości 8 mm. Pozostałe elementy konstrukcji wykonane z rur o przekroju $\varnothing 60$-89 mm i grubości 3,0 - 3,2 mm. Poręcze i uchwyty wykonane z rur stalowych o przekroju nie większym niż $\varnothing 43$ mm i grubości 3,0 - 3,2 mm. Wszystkie zakończenia rurowe zaślepię (zakończono) stalowymi zaślepkami. - Siedziska, oparcia i stopnice wykonane z blachy ze stali nierdzewnej grubości 3 mm z otworami odprowadzającymi m. in. wodę. Dodatkowo malowane proszkowo farbą odporną na zarysowania. - Elementy ruchome zabezpieczone przed nadmiernym wychyleniem (powyżej 50 stopni), oraz ewentualnym zakleszczeniem lub przytrzaśnięciem, poprzez zastosowanie wewn. ograniczników odbojowych. - Redukcja siły uderzeń elementów swobodnie opadających poprzez zastosowanie wewnętrznych amortyzatorów uniemożliwiających przytrzaśnięcie. - Odległości pomiędzy poszczególnymi elementami ruchomymi nie mniejsze niż 30 cm, co stanowi zabezpieczenie przed zakleszczenie części ciała użytkowników - Śruby metryczne, ocynkowane; nakrętki samohamowne, ocynkowane; zaślepki maskujące plastikowe, zabezpieczające przed odkręceniem. W przegubach łożyska kulkowe, bezobsługowe, metryczne, przeznaczone do użytku zewnętrznego. - Malowanie epoksydowymi farbami proszkowymi w systemie: podkład cynkowy + kolor właściwy.		 FRONT  BOK  GÓRA

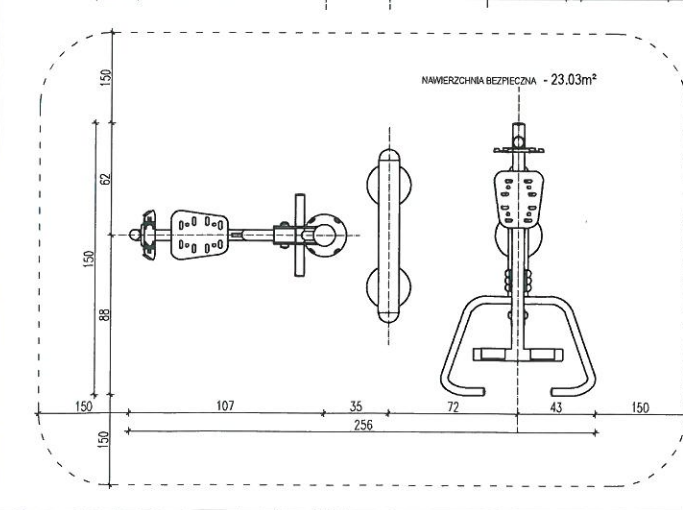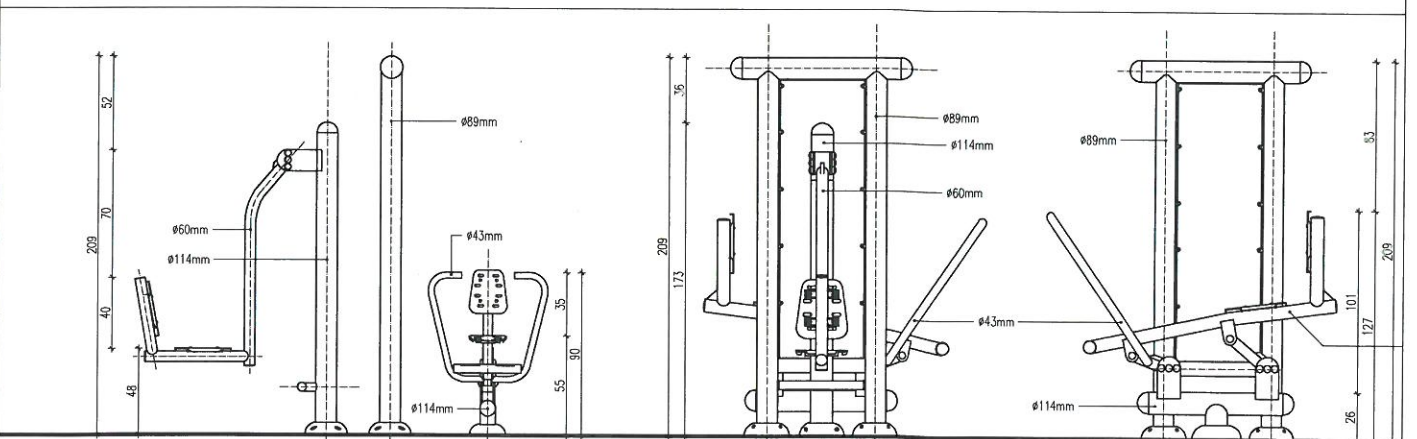


BARBARA MICCINIEWICZ
 mgr inż. architekt
 upr. proj. nr 7342 X6/91
 23-400 Nowy Sącz, ul. Mysłowska 17

 -- GRU. 2016

WIOŚLARZ_PRASA NOŻNA		nr seryjny
opracowanie	j	
sprawdzający		data opracowania

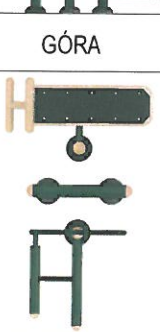OPIS TECHNICZNY	ŁAWKA_PROSTOWNIK PLECÓW	FRONT
- Konstrukcja nośna wykonana ze stalowych rur o przekroju $\varnothing 114$ mm i grubości 3,6 mm. - Kryzy montażowe okrągłe, o grubości 8 mm. Pozostałe elementy konstrukcji wykonane z rur o przekroju $\varnothing 60$-89 mm i grubości 3,0 - 3,2 mm. Poręcze i uchwyty wykonane z rur stalowych o przekroju nie większym niż $\varnothing 43$ mm i grubości 3,0 - 3,2 mm. Wszystkie zakończenia rurowe zaślepione (zakończone) stalowymi zaślepkami. - Siedziska, oparcia i stopnice wykonane z blachy ze stali nierdzewnej grubości 3 mm z otworami odprowadzającymi m. in. wodę. Dodatkowo malowane proszkowo farbą odporną na zarysowania. - Elementy ruchome zabezpieczone przed nadmiernym wychyleniem (powyżej 50 stopni), oraz ewentualnym zakleszczeniem lub przytrzaśnięciem, poprzez zastosowanie wewn. ograniczników odbojowych. - Redukcja siły uderzeń elementów swobodnie opadających poprzez zastosowanie wewnętrznych amortyzatorów uniemożliwiających przytrzaśnięcie. - Odległości pomiędzy poszczególnymi elementami ruchomymi nie mniejsze niż 30 cm, co stanowi zabezpieczenie przed zakleszczenie części ciała użytkowników - Śruby metryczne, ocynkowane; nakrętki samohamowne, ocynkowane; zaślepki maskujące plastikowe, zabezpieczające przed odkręceniem. W przegubach łożyska kulkowe, bezobsługowe, metryczne, przeznaczone do użytku zewnętrznego. - Malowanie epoksydowymi farbami proszkowymi w systemie: podkład cynkowy + kolor właściwy.		FRONT  BOK  GÓRA 

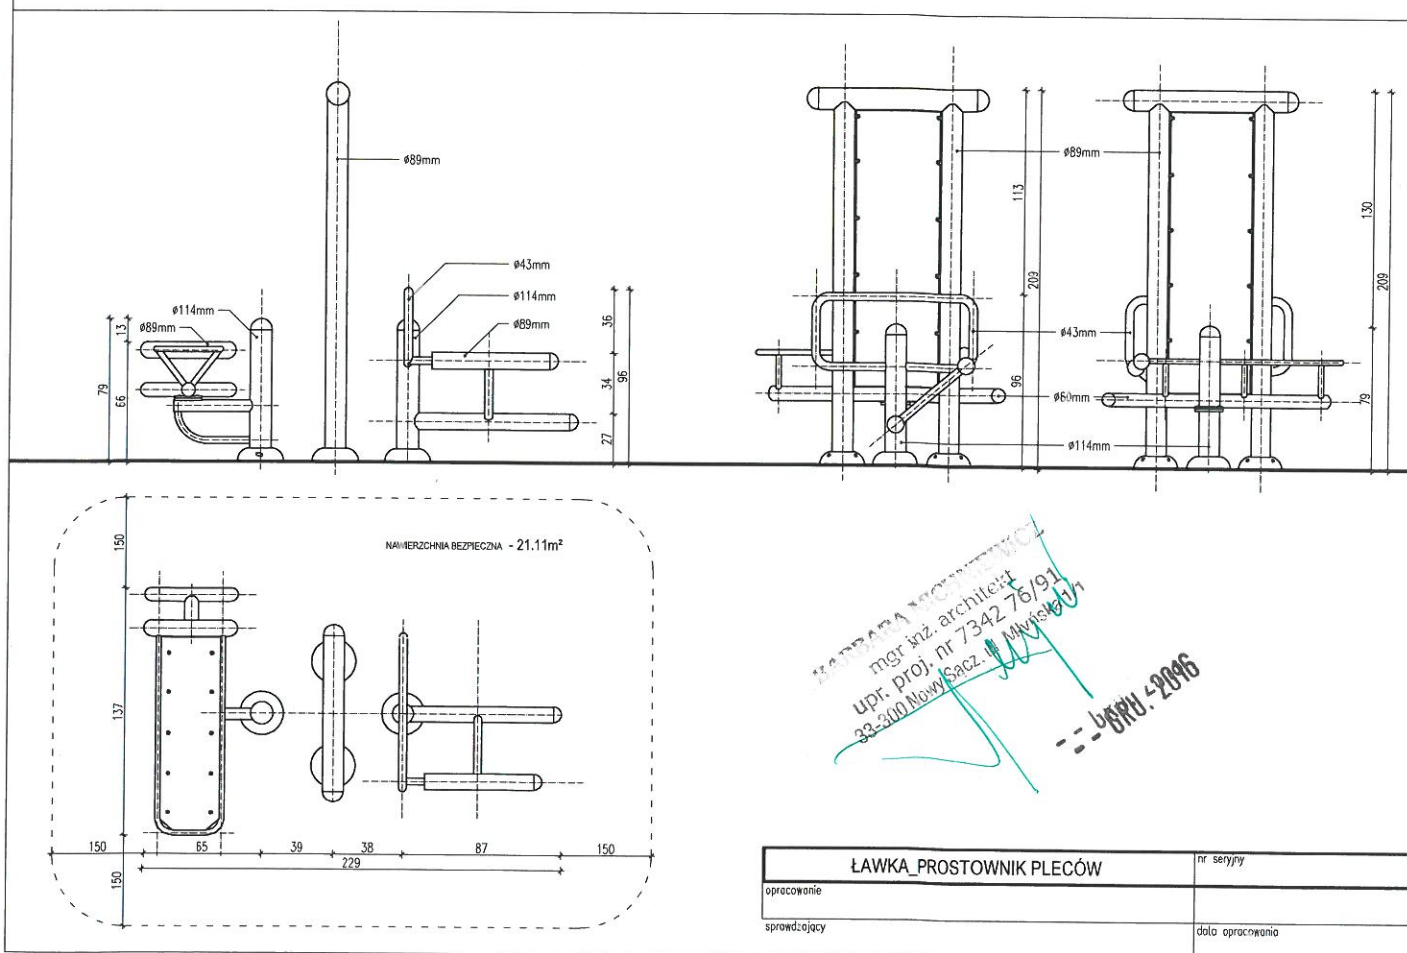


INSTALACJA 2 URZĄDZEŃ Z PYLONEM

FUNDAMENT TYP-03

UWAGA: PRZEDSTAWIONO TYPOWE URZĄDZENIE JEDNOSTANOWISKOWE

TYP FUNDAMENTU DOTYCZY WSZYSTKICH URZĄDZEŃ PODWÓJNYCH JEDNOSTANOWISKOWYCH Z PYLONEM

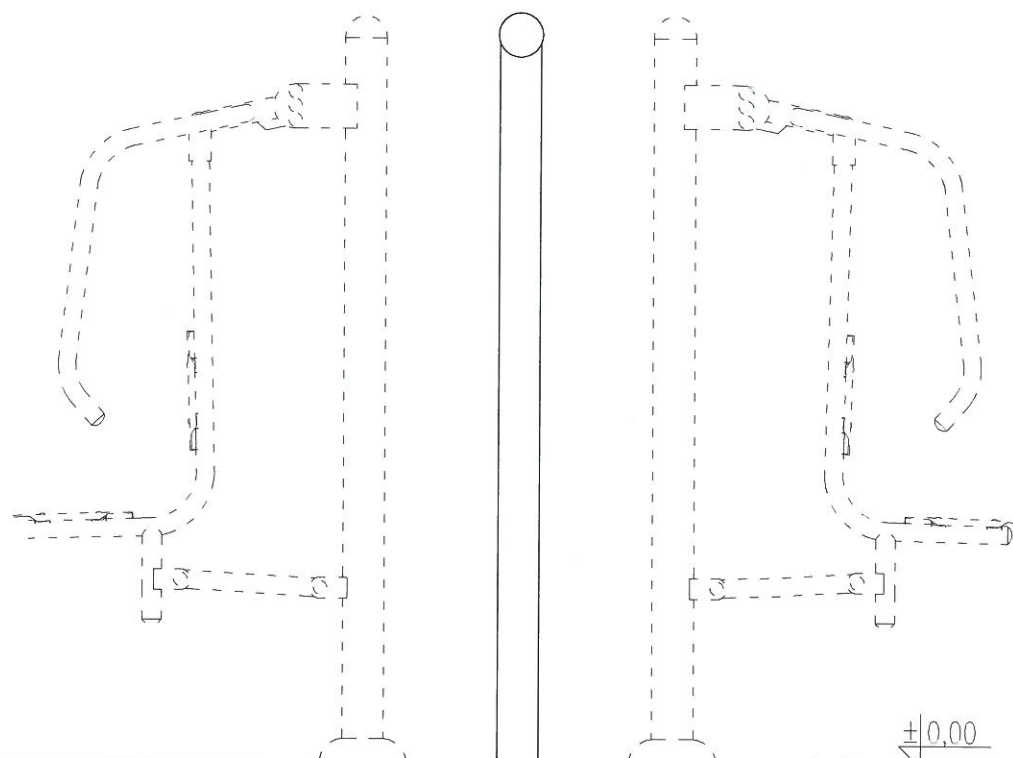

0,94m² - 0,19m³

4xØ16

C16 / 20 - 0,66m³

20
70
90

±0,00

mgr inż. architekt
mgr. proj. nr 7342 76/91
30 500 Nowy Sącz ul. Młyńska 1/h
GRU, 2016



8xM16
8xM12



8xØ16
8xØ12



8xØ16
8xØ12



7dni

5°C

min.

BHP



1 / 2

INSTALACJA 2 URZĄDZEŃ Z PYLONEM

nr projektu

opracowanie

sprawdzający

data opracowania

KARTA TECHNICZNA
Kosz metalowy z daszkiem
Grupa: Urządzenia uzupełniające



DANE TECHNICZNE:

Wymiary: **0,40m**

Wysokość: **0,80 m**

MATERIAŁY:

- kosz stalowy, ocynkowany, malowany proszkowo
- montaż na metalowej kotwie
- zamykany na zamek
- mała popielnica w standardzie

BEZPIECZEŃSTWO:

Wszystkie komponenty stosowane do produkcji urządzenia posiadają atesty TUV, atesty Higieniczne oraz inne zgodnie z wymogami.


BARBARA WĄCZAREK
mgr inż. architekt
tel. PROJ. nr 7342 76/91
33-200 Nowy Sącz ul. Młyńska 7/1

GRU. 2016

KARTA TECHNICZNA

Ławka PARKOWA

Grupa: Ławki

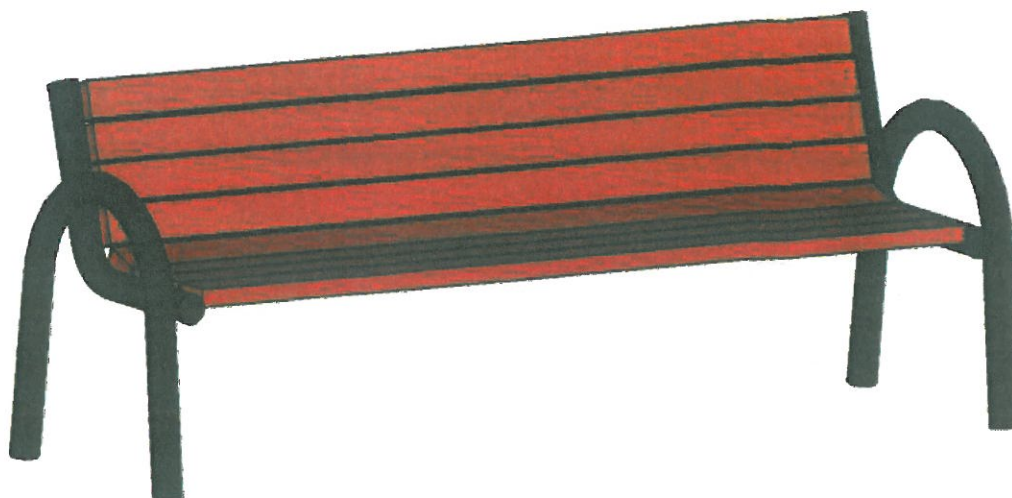

DANE TECHNICZNE:

Wymiary: **1,75 x 0,65 m**

Wysokość urządzenia: **0,80 m**

Wysokość siedziska: **0,45m**

MATERIAŁY:

- ☒ elementy metalowe urządzeń zabezpieczone przed działaniem czynników zewnętrznych dzięki zastosowaniu nowoczesnych technologii: śrutowania, fosforanowania żelazowego, zastosowania podkładu cynkowego oraz malowania proszkowego.
- ☒ siedzisko i oparcie z drewna liściastego, impregnowane i malowane. Kolor drewna: brąz
- ☒ montaż poprzez betonowanie w gruncie betonem klasy B-20
- ☒ śruby ocynkowane, wkręty nierdzewne

BEZPIECZEŃSTWO:

Urządzenie posiada certyfikat zgodności z normą PN-EN 1176:2009 wydany przez Biuro Badań i Certyfikacji Centralnego Ośrodka Badawczo-Rozwojowego Aparatury Badawczej i Dydaktycznej COBRABID-BBC.

Wszystkie komponenty stosowane do produkcji urządzenia posiadają atesty TUV lub atesty Higieniczne oraz inne – zgodnie z wymogami.



Wzrost: 1,75 m, Ciężar: 70 kg
Nr. prot. nr 7342 76/91
33-000 Nowy Sącz, ul. Młyńska 17A
5 - Gku. 2016



IZBA ARCHITEKTÓW
RZECZYPOSPOLITEJ POLSKIEJ

Małopolska Okręgowa Rada Izby Architektów RP

ZAŚWIADCZENIE - ORYGINAŁ

(wypis z listy architektów)

Małopolska Okręgowa Rada Izby Architektów RP zaświadcza, że:

mgr inż. arch. BARBARA MICHNIEWICZ

posiadająca kwalifikacje zawodowe do pełnienia samodzielnych funkcji technicznych w budownictwie w specjalności architektonicznej i w zakresie posiadanych uprawnień nr **7342-76/91**, jest wpisana na listę członków Małopolskiej Okręgowej Izby Architektów RP pod numerem: **MP-1005**.

Członek czynny od: 01-10-2003 r.

Data i miejsce wygenerowania zaświadczenia: 31-01-2017 r. Kraków.

Zaświadczenie jest ważne do dnia: **31-07-2017 r.**

Podpisano elektronicznie w systemie informatycznym Izby Architektów RP przez:
Grzegorz Lechowicz, Sekretarz Okręgowej Rady Izby Architektów RP.

Nr weryfikacyjny zaświadczenia:

MP-1005-4768-299F-AD1E-BC23

DECYZJA

O stwierdzeniu przygotowania zawodowego
do pełnienia samodzielnych funkcji technicznych w budownictwie

podstawa § 4 ust. 1, § 7, § 13 ust. 1 pkt. 1

porządzenia Ministra Gospodarki Terenowej i Ochrony Środowiska z dnia 20 lutego 1976 r. w sprawie samodzielnych funkcji technicznych w budownictwie (Dz. U. Nr 8, poz. 46) stwierdza się, że:

Barbara MICHAŁOWICZ
magister inżynier architekt

urazony dnia 24 września 1979r. w Postawach - ZSR

sieda przygotowanie zawodowe uprawniające do wykonywania samodzielnej funkcji

projektanta

specjalności architektonicznej

Barbara MICHAŁOWICZ

jest uprawniający do:

sporządzania projektów w zakresie rozwiązań:

- a/ architektonicznych wszelkich obiektów budowlanych
- b/ konstrukcyjno - budowlanych obiektów budowlanych w budownictwie osób fizycznych, z wyłączeniem konstrukcji fundamentów głębokich i trudniejszych konstrukcji statycznej niewyznaczalnej.

podstawa art. 129 KPA decyzja niniejsza może być uchybiona - za pośrednictwem Wojewody 7342 76/91 doręczenia.

**ZA ZGODNOŚĆ
Z ORYGINAŁEM**

BARBARA MICHAŁOWICZ
mgr inż. architekt



Z P. WOJEWODY
mgr inż. architekt
Dyrektor: Wydziału Ochrony Środowiska
Architekt: Nadzoru Budowlanego
Architekt: Wojewódzki

Stwierdzenie przygotowania zawodowego

do pełnienia samodzielnych funkcji technicznych w budownictwie

Na podstawie § 4 ust. 1, § 6 ust. 1, § 7, § 13 ust. 1 pkt. 1

porządzenia Ministra Gospodarki Terenowej i Ochrony Środowiska z dnia 20 lutego 1976 r. w sprawie samodzielnych funkcji technicznych w budownictwie (Dz. U. Nr 8, poz. 46) stwierdza się, że:

Ob. Barbara MICHAŁOWICZ
magister inżynier architekt

urodzony dnia 24 września 1939 r. w Postawach - ZSR

posiada przygotowanie zawodowe uprawniające do wykonywania samodzielnej funkcji

klasyfikacji budowy i robót

w specjalności architektonicznej

Ob. Barbara MICHAŁOWICZ

jest uprawniający do:

- 1/ kierowania, nadzorowania i kontrolowania budowy i robót, kierowania i kontrolowania wytwarzania konstrukcyjnych elementów budowlanych oraz oceniania i badania stanu technicznego:
 - a/ wszelkich budynków
 - b/ budowli w budownictwie osób fizycznych oraz budowli służących do celów rozrywki, wypoczynku i sportu - z wyłączeniem konstrukcji fundamentów głębokich i trudniejszych konstrukcji statycznej niewyznaczalnej.
- 2/ sporządzania w budownictwie osób fizycznych projektów w zakresie rozwiązań architektonicznych i konstrukcyjno-budowlanych budynków i innych budowli - z wyłączeniem konstrukcji fundamentów głębokich i trudniejszych konstrukcji statycznej niewyznaczalnej.



Z P. WOJEWODY
mgr inż. architekt
Dyrektor: Wydziału Ochrony Środowiska
Architekt: Nadzoru Budowlanego
Architekt: Wojewódzki