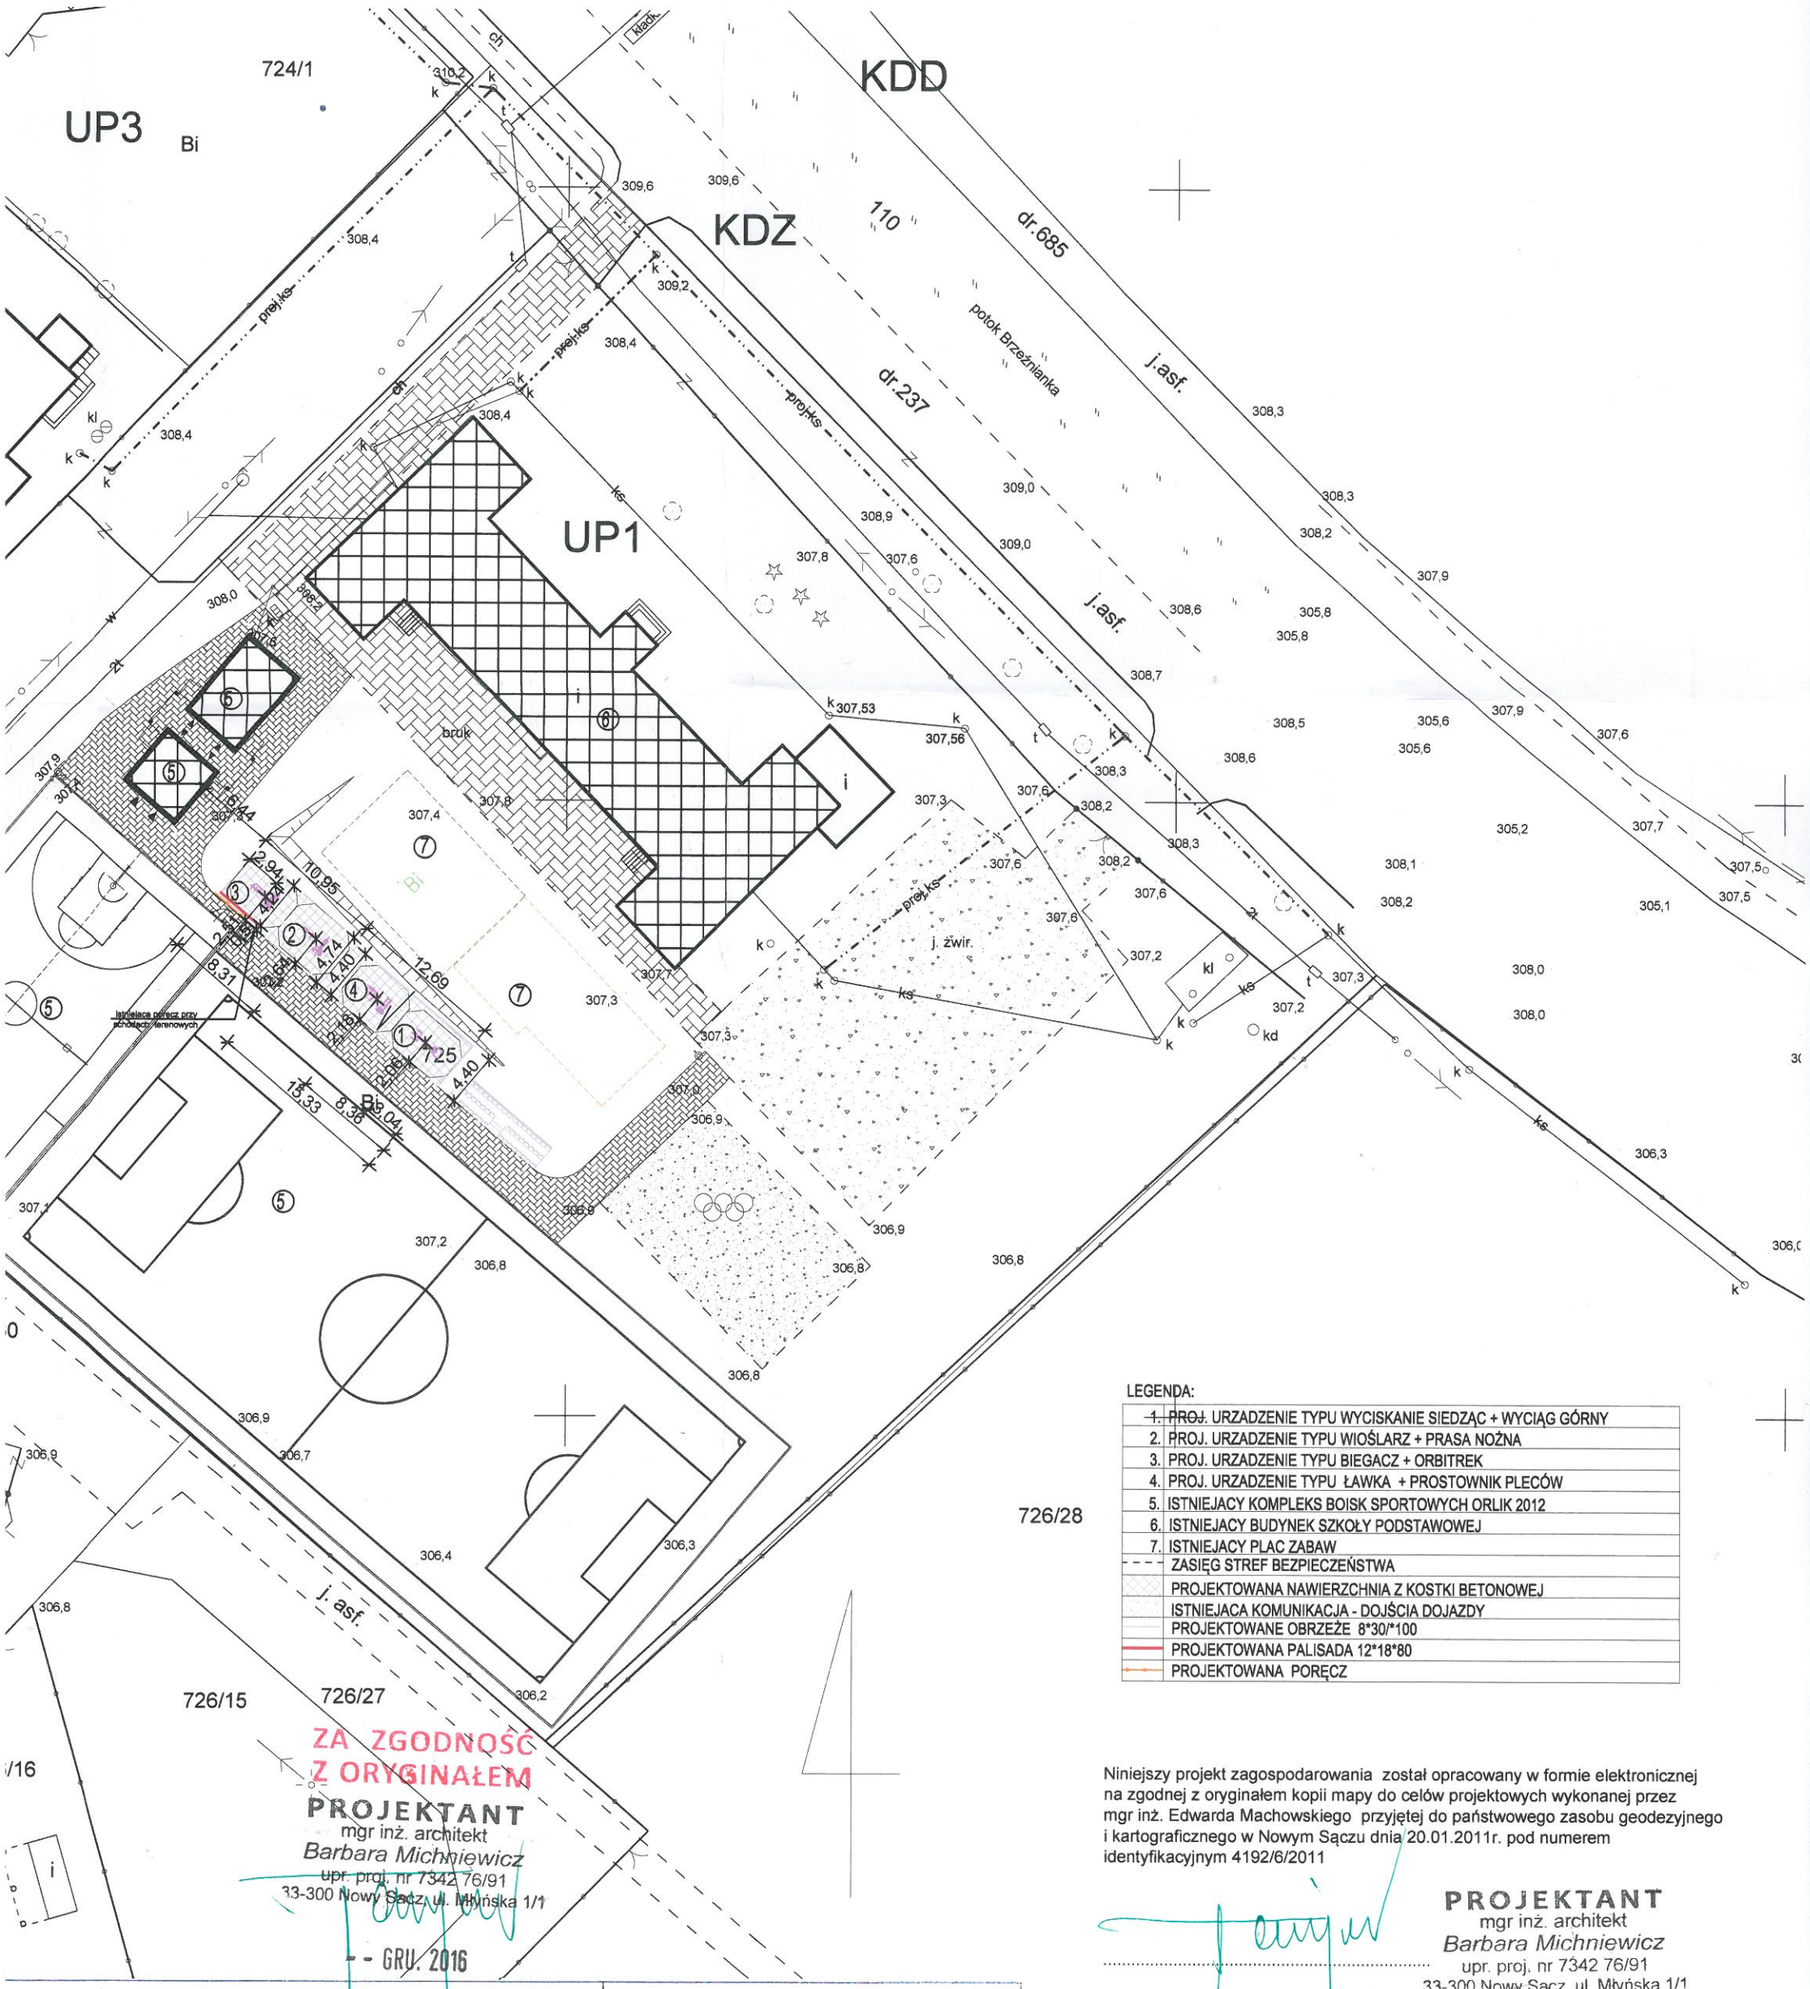

LEGENDA:

1.	PROJ. URZADZENIE TYPU WYCISKANIE SIEDZĄC + WYCIĄG GÓRNY
2.	PROJ. URZADZENIE TYPU WIOŚLARZ + PRASA NOŻNA
3.	PROJ. URZADZENIE TYPU BIEGACZ + ORBITREK
4.	PROJ. URZADZENIE TYPU ŁAWKA + PROSTOWNIK PLECÓW
5.	ISTNIEJACY KOMPLEKS BOISK SPORTOWYCH ORLIK 2012
6.	ISTNIEJACY BUDYNEK SZKOŁY PODSTAWOWEJ
7.	ISTNIEJACY PLAC ZABAW
	ZASIĘG STREF BEZPIECZEŃSTWA
	PROJEKTOWANA NAWIERZCHNIA Z KOSTKI BETONOWEJ
	ISTNIEJACA KOMUNIKACJA - DOJŚCIA DOJAZDY
	PROJEKTOWANE OBRZEŻE 8*30/*100
	PROJEKTOWANA PALISADA 12*18*80
	PROJEKTOWANA PORĘCZ

Niniejszy projekt zagospodarowania został opracowany w formie elektronicznej na zgodnej z oryginałem kopii mapy do celów projektowych wykonanej przez mgr inż. Edwarda Machowskiego przyjętej do państwowego zasobu geodezyjnego i kartograficznego w Nowym Sączu dnia 20.01.2011r. pod numerem identyfikacyjnym 4192/6/2011

PROJEKTANT
mgr inż. architekt
Barbara Michniewicz
upr. proj. nr 7342 76/91
33-300 Nowy Sącz, ul. Młyńska 1/1

- - GRU. 2016

SYT-WYS DO CELÓW PROJEKTOWYCH

opracowanie jednostkowe

skala 1:500

sporządził: dn. 18 stycznia 2011 r.
mgr inż. Edward Machowski
Nr uprawień zawodowych 5977
zam. Brzezna 305

sek. 183.224.083.3

STAROSTA NOWOSĄDECKI
POWIATOWY OŚRODEK DOKUMENTACJI GEODEZYJNEJ I KARTOGRAFICZNEJ W NOWYM SĄCZU

W obszarze oznaczonym linią ..... potwierdzono w terenie aktualizację treści mapy zasadniczej. Dokumenty potwierdzające aktualność mapy zasadniczej przyjęto do zasobu powiatowego w dniu 20 STY. 2011
i zewidencjonowano pod nr 4192/6/2011
Niniejsza mapa może służyć do celów projektowych. Projektowane obiekty budowlane wymagające pozwolenia na budowę podlegają wytyczeniu i inwentaryzacji powykonawczej przez jednostki uprawnione do wykonywania prac geodezyjnych.

Nowy Sącz, dnia 20 STY. 2011

ZAST. STAROSTY
KIEROWNIK POWIATOWEGO OŚRODKA Dokumentacji Geodezyjnej i Kartograficznej

Inwestor: GMINA PODEGRODZIE 33-386 PODEGRODZIE 248	Nazwa Zadania: BUDOWA OBIEKTÓW MAŁEJ ARHITEKTURY - SIŁOWNI ZEWNĘTRZNEJ W BRZEZNEJ RAMACH ZADANIA PN "SIŁOWNIE ZEWNĘTRZNE NA TERENIE GMINY PODEGRODZIE"			
	Lokalizacja: dz. nr 725 obręb BRZEZNA gmina Podegrodzie			
Wykonawca:	Rysunek: PROJEKT ZAGOSPODAROWANIA			
	Projekant: BARBARA MICHNIEWICZ mgr inż. architekt upr. proj. nr 7342 76/91			
AD PROJEKT DAWID PACHOŁEK MASZKOWICE 240 33-390 ŁĄCKO TEL. 664 695 350	OPRACOWAŁ: mgr inż. Dawid PACHOŁEK			
PROJEKT BUDOWLANY- ZAŁĄCZNIK DO ZGŁOSZENIA	BRANŻA: ARCHITEKTURA	SKALA: 1:500	DATA: GRUDZIEŃ 2016	NR: 01