


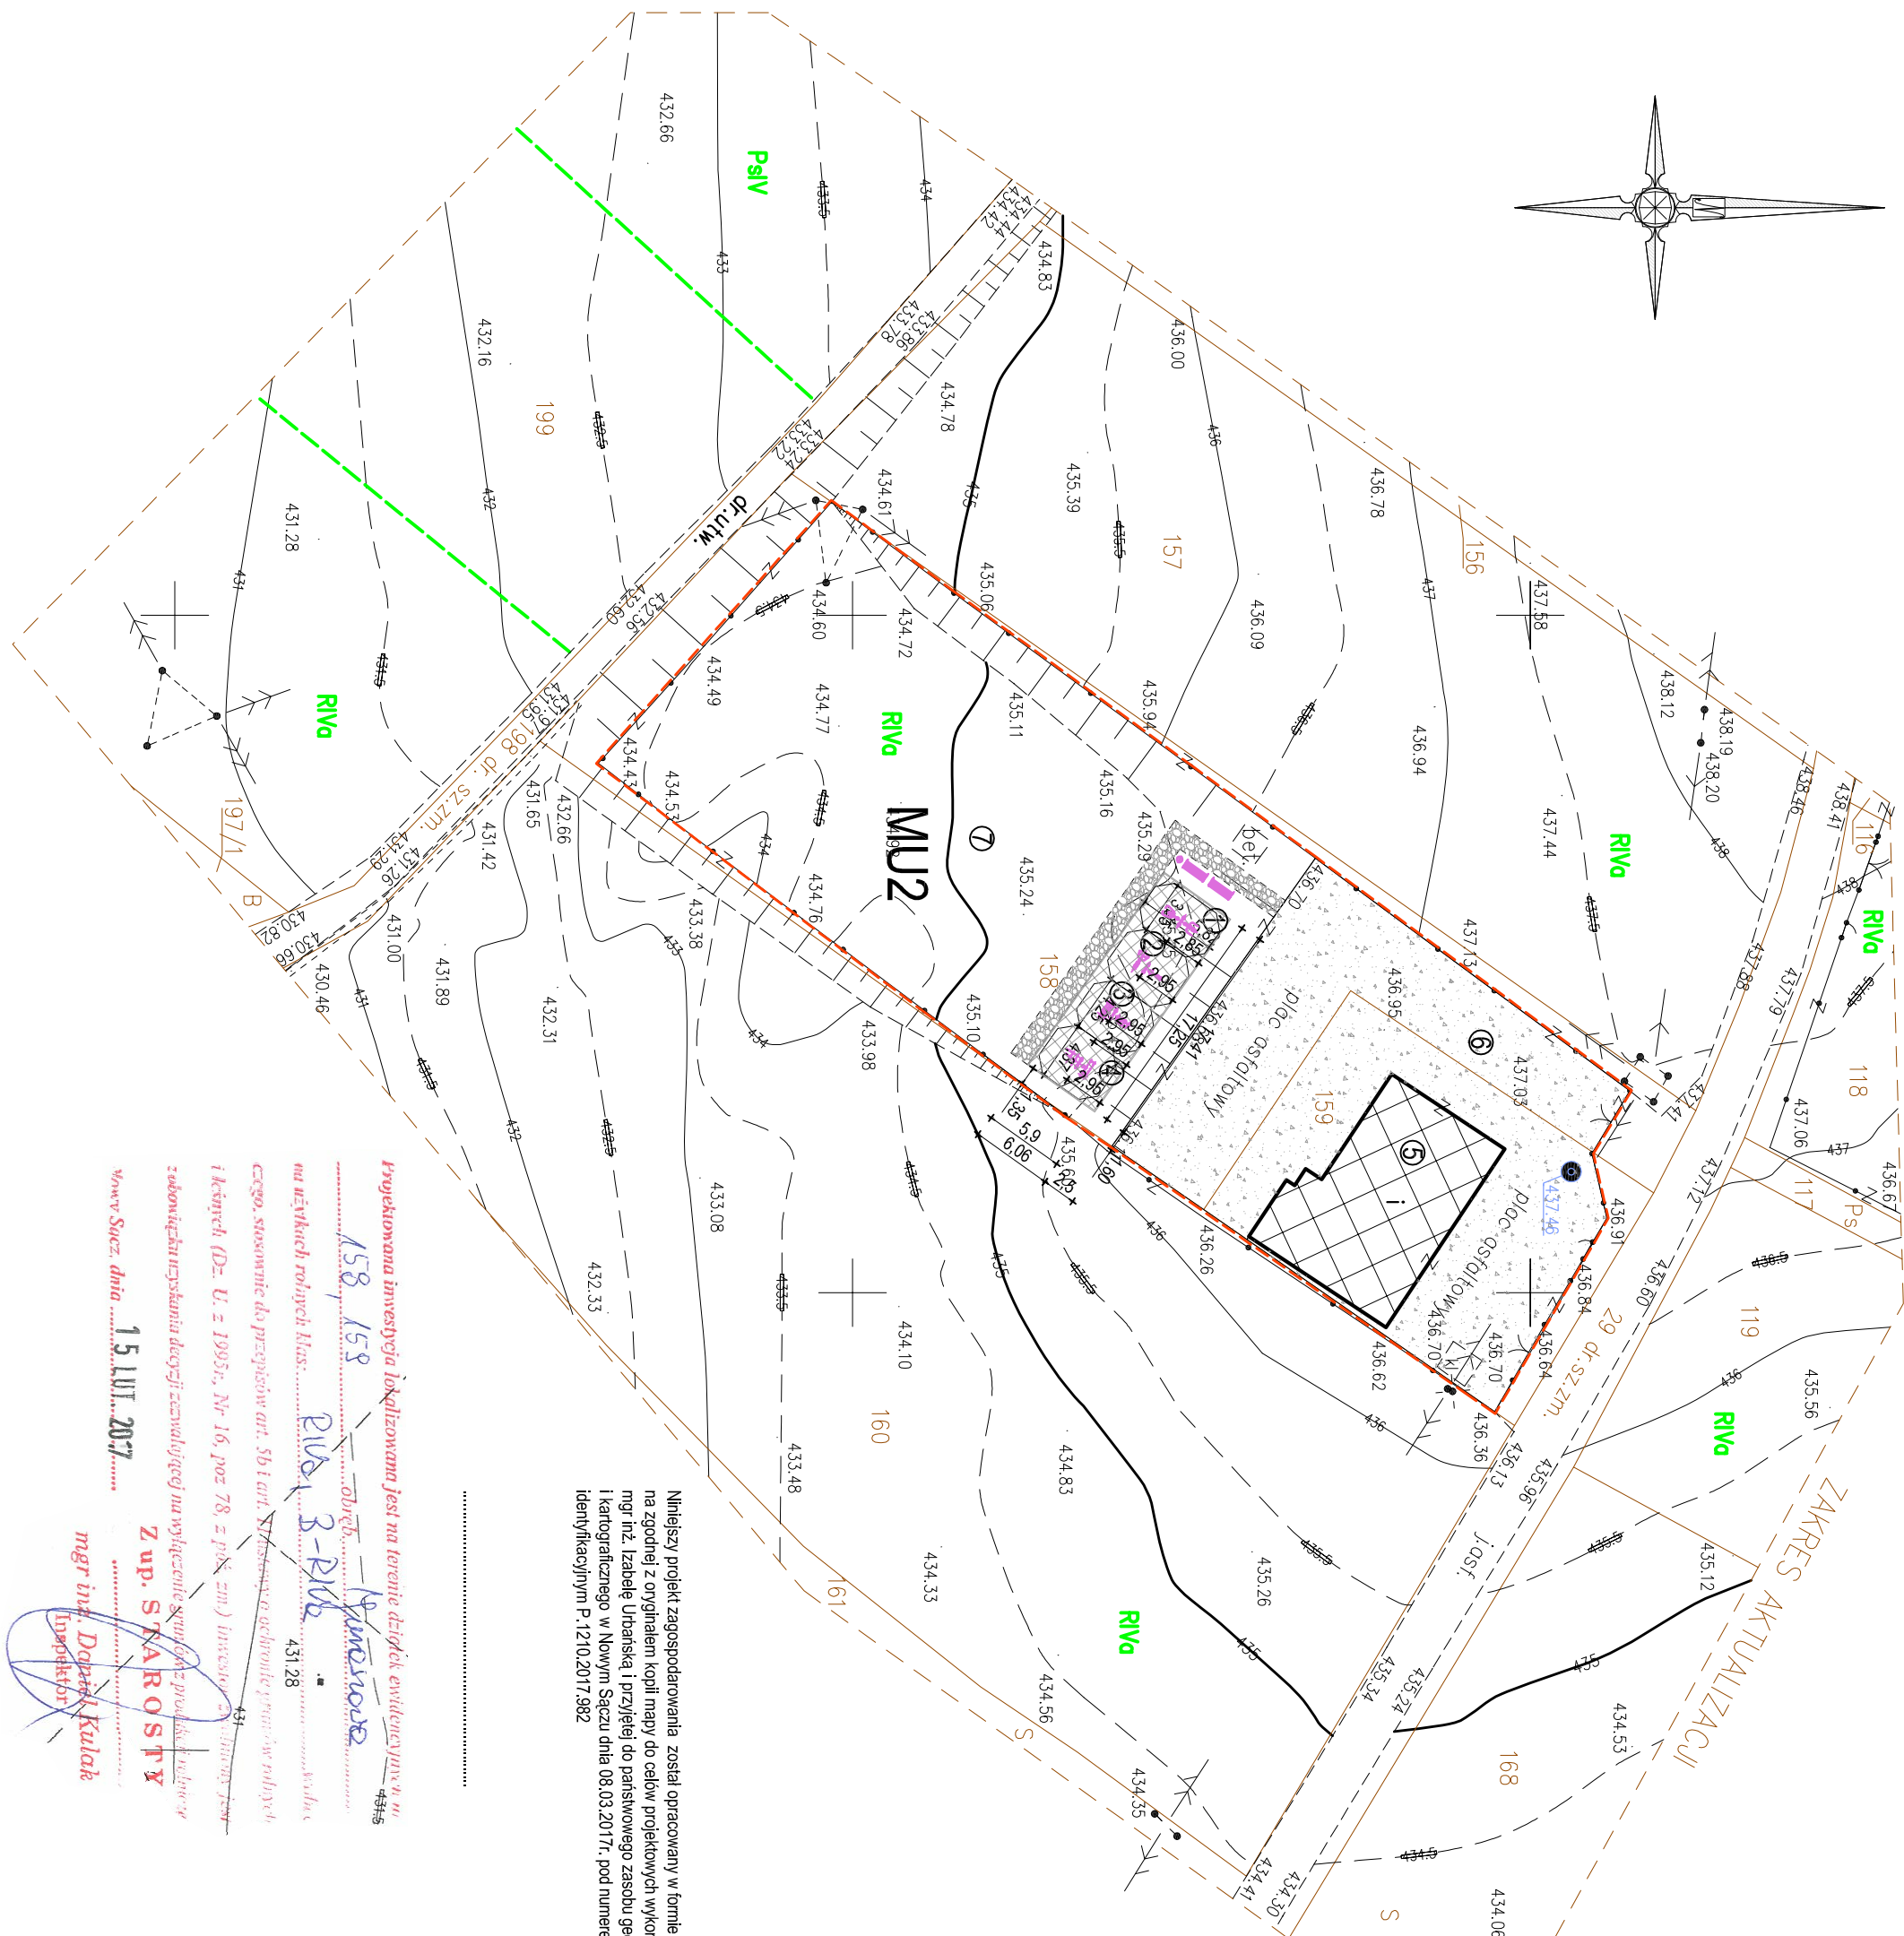

Skala: 1:500

Powstała na podstawie mapy zasadniczej oraz pomiaru uzupełniającego

WYKONAŁ

PRACOWNIA GEODEZYJNA

IZABELA URBAŃSKA

33-386 Podęgordzie, Mokra Wieś 37

Tel. 792 467 207

NIP 7343434167 REGON 123149468

CEONETA

INSPEKTOR NADZORU
Barbara Nowacka

tel. 792 467 207

GEODETA PRAWNIONY Up. Nr. 5980

Nie wyklucza się istnienia w terenie innych nie wykazanych na niniejszej mapie urządzeń podziemnych, które nie były zgłoszone do inwentaryzacji lub o których brak jest informacji w instytucjach branżowych.

• Mapa nie może służyć do celów rozgraniczenia

Niniejsza mapa powstała w wyniku pomiaru bezpośredniego i wektorzacji mapy zasadniczej sekcja: 183.223.25

Poświadcza się, że niniejszy dokument został opracowany

w wyniku prac geodezyjnych i kartograficznych

Integratīvi rezultātā darbu operatīvi tehniski

państwowego zasobu geodezyjnego i kartograficznego

Starosta Nowosądecki

P.1210.2017.

Identyfikator ewidencyjny materiału zasobu - operatu technicznego

08 MAR 2017

Data wpisania opozycji technicznej do ewidencji materiałów zasobu

XXXXXX

mgr inż. Andrzej Kaczmarek

1. PROJ. URZĄDZENIE TYPU WYCISKANIE SIEDZĄC + WYCIĄG GÓRNY
--

- | |
|--|
| 1. PROJ. URZADZENIE TYPU WYCISKANIE SIEDZĄC + WYCIĄG GÓRNIKI |
| 2. PROJ. URZADZENIE TYPU WIOŚLARZ + PRASA NOŻNA |

- | | |
|----|---|
| 3. | PROJ. URZĄDZENIE TYPU ŁAWKA + PROSTOWNIK PLECÓW |
| 4. | PROJ. URZĄDZENIE TYPU ŁAWKA + PROSTOWNIK PLECÓW |

- | | |
|---|--------------------------------|
| | PROJ. ŁAWKI Z OPARCIEM - 2 SZT |
|---|--------------------------------|

- | | |
|--|-------------------------------------|
| | PROJ. KOSZ NA ODPADY NIESEGREGOWANE |
|--|-------------------------------------|

- | | |
|----|--------------------------------------|
| 6. | ISTNIEJĄCY, PLAC UKŁAD KOMUNIKACYJNY |
|----|--------------------------------------|

- | | |
|----------------------|--|
| 7. ISTNIEJACE BOJSKO | |
|----------------------|--|

- PROJEKTOWANA NAWIERZCHNIA Z KOSTKI BETONOWEJ

- ZASIĘG STREF BEZPIEC

- | | |
|--------------------|--|
| ZAKRES OPRAWOWANIA | |
| | |

- ISTNIEJĄCA KOMUNIKACJA - DOJŚCIA DOJAZDY

Inwestor: GMINA PODEGRODZIE 33-386, PODEGRODZIE 248			
Nazwa i adres: BUDOWA OBIEKTÓW MAŁEJ ARCHITEKTURY - SIŁOWNI ZEWNĘTRZNEJ W JURASZOWCACH PRZY UL. ŻYDOWIAKÓW 11 SIŁOWNIE ZEWNĘTRZNE NA TERENIE GMINY "PODEGRÓDZIE" Lokalizacja: dz. nr 158, 159 obręb JURASZOWA gmina Podegrodzie			
Wykonawca: 		Ryzykant: PROJEKT ZAGOSPODAROWANIA	
Projektant: mgr inż. Dawid Pacholek		Branża: ARCHITEKTURA	
Opracował:		Skala: 1:500	
Data: GRUDZIEŃ 2016		Nr: 01	