


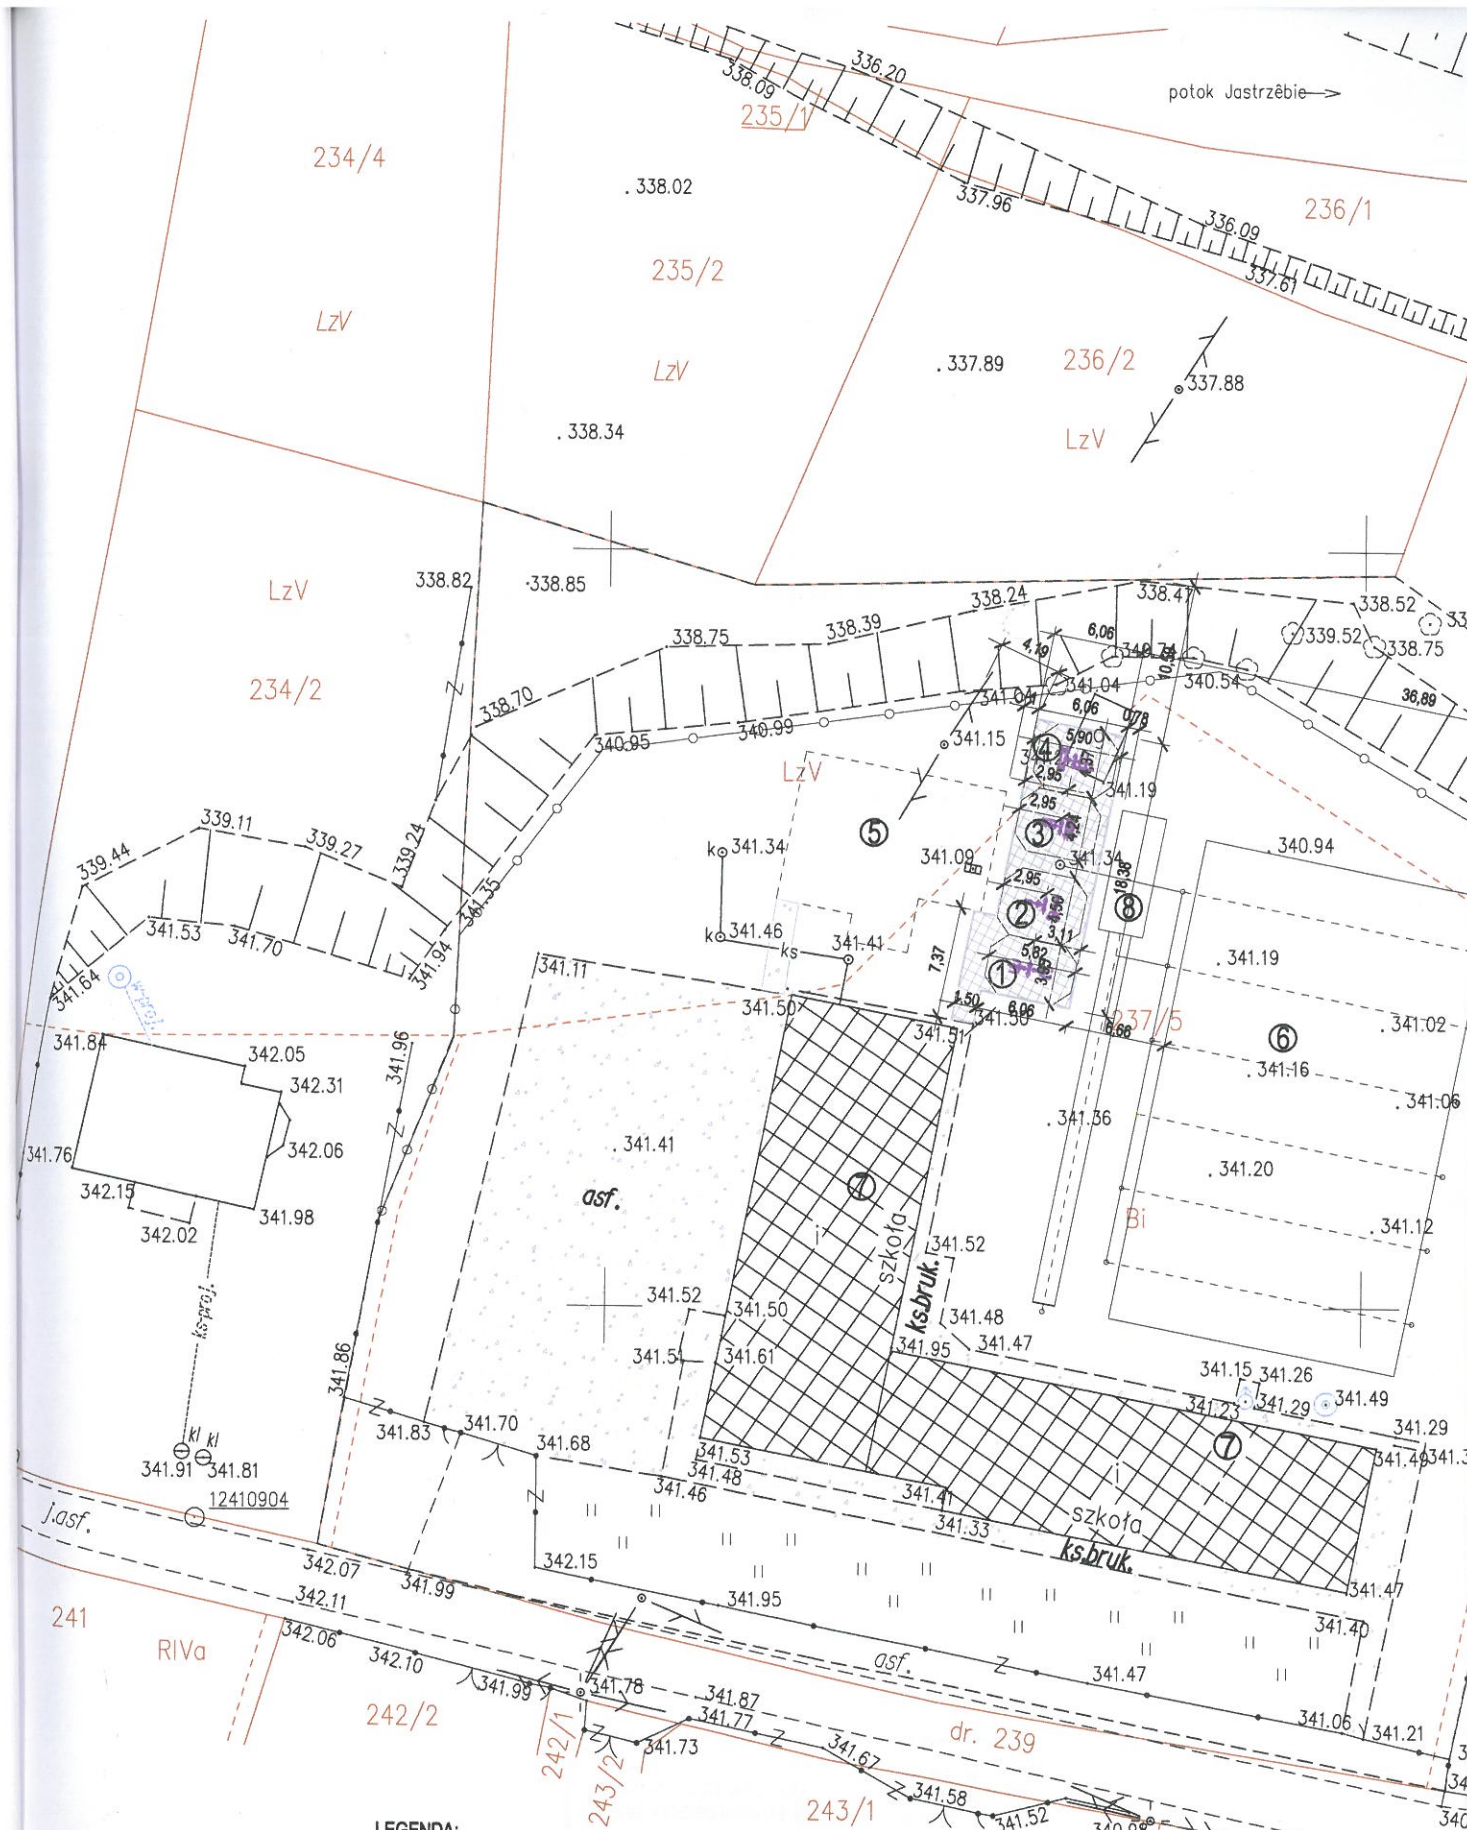

- LEGENDA:**
1. PROJ. URZĄDZENIE TYPU WYCISKANIE SIEDZĄC + WYCIĄG GÓRNY
 2. PROJ. URZĄDZENIE TYPU WIOŚLARZ + PRASA NOŻNA
 3. PROJ. URZĄDZENIE TYPU BIEGACZ + ORBITREK
 4. PROJ. URZĄDZENIE TYPU ŁAWKA + PROSTOWNIK PLECÓW
 5. ISTNIEJĄCY PLAC ZABAW
 6. ISTNIEJĄCE BOISKO WIELOFUNKCYJNE
 7. ISTNIEJĄCY BUDYNEK SZKOŁY PODSTAWOWEJ
 8. ISTNIEJĄCA SKOCZNIA W DAL
 - PROJEKTOWANA NAWIERZCHNIA Z KOSTKI BETONOWEJ
 - ISTNIEJĄCA KOMUNIKACJA - DOJŚCIA DOJAZDY
 - ZASIĘG STREF BEZPIECZENSTWA
 - ZAKRES OPRACOWANIA

Projektowana inwestycja lokalizowana jest na terenie działek ewidencyjnych nr 234/5, 235/2, 236/1, 236/2, 231/2, 237/2, 256/1, 257/1, 259/1, 259/2, 260, 241, 242/2, 243/1, 244, w obszarze objętym przepisami art. 5b i art. 11 ustawy o ochronie gruntów rolnych i leśnych (Dz. U. z 1995r., Nr 16, poz 78, z póź. zm.) inwestor zwołany jest do wyrażenia zgody na wyłączenie gruntów z produkcji rolnej

Nowy Sącz, dnia 15 LUT 2017
Z up. STAROSTY
 mgr inż. Daniel Kulak
 Inspektor

SŁOWOSADECKI
POWIATOWY OŚRODEK DOKUMENTACJI GEODEZYJNEJ I KARTOGRAFICZNEJ W NOWYM SĄCZU
 W obszarze niniejszej mapy potwierdzono i zweryfikowano treść mapy zasadniczej. Dokumentacja geodezyjna i kartograficzna jest zgodna z danymi do zasobu powiatowego w dniu 25 MAR 2017. Niniejsza mapa służy do celów projektowych. Projektant nie odpowiada za ewentualne błędy na budowie. Projektant nie odpowiada za ewentualne błędy przy wykonywaniu prac geodezyjnych.
 Nowy Sącz, 25 MAR 2017. **STAROSTA**
 Wojciech Jacek
 KIEROWNIK POWIATOWEGO OŚRODKA DOKUMENTACJI GEODEZYJNEJ I KARTOGRAFICZNEJ

WYS DO CELÓW PROJEKTOWYCH
 SKALA 1:500
 ARKUSZ :183.241.09
 Wskazanie wysokości w układzie lokalnym

USŁUGI GEODEZYJNE
 Pustulka Paweł
 33-390 ŁĄCKO, MASZKOWICE 182
 tel. 660 86 1 111
 NIP 734-262-41-38, REGON 140723180
 mgr inż. Paweł Pustulka
 GEODETA UPRAWNIENY
 Nr. upr. 19652

Investor:	GMINA PODEGRÓDZIE 33-386 PODEGRÓDZIE 248
Nazwa zadania:	BUDOWA OBIEKTÓW MAŁEJ ARCHITEKTURY - SIŁOWNI ZEWNĘTRZNEJ W OLSZANCE W RAMACH ZADANIA PN "SIŁOWNIE ZEWNĘTRZNE NA TERENIE GMINY PODEGRÓDZIE"
Lokalizacja:	dz. nr 237/5 obręb OLSZANKA gmina Podegrodzie
Wykonawca:	PROJEKT DAWID PACHOLEK MASZKOWICE 240 33-390 ŁĄCKO TEL. 664 695 350
Rysunek:	PROJEKT ZAGOSPODAROWANIA
Projektant:	BARBARA MICHNIEWICZ mgr inż. architekt upr. proj. nr 7342 76/91 33-300 Nowy Sącz, ul. Młyńska 1/1
Opracował:	mgr inż. Dawid PACHOLEK
PROJEKT BUDOWLANY - ZAŁĄCZNIK DO ZGŁOSZENIA	BRANŻA: ARCHITEKTURA SKALA: 1:500 DATA: GRUDZIEŃ 2016 NR: 01

Maszkowice 22.