


ZA ZGODNOŚĆ
Z ORYGINAŁEM

PROJEKTANT
mgr inż. architekt
Barbara Michniewicz
upr. proj. nr 7342 76/91
33-300 Nowy Sącz, ul. Młyńska 1/1

-- GRU. 2016

LEGENDA:

1.	PROJ. URZĄDZENIE TYPU WYCISKANIE SIĘDZĄC + WYCIĄG GÓRNY
2.	PROJ. URZĄDZENIE TYPU WIOSŁARZ + PRASA NOŻNA
3.	PROJ. URZĄDZENIE TYPU BIEGACZ + ORBITREK
4.	PROJ. URZĄDZENIE TYPU ŁAWKA + PROSTOWNIK PLECÓW
5.	ISTNIEJĄCE PLACE ZABAW
6.	ISTNIEJĄCY UKŁAD KOMUNIKACYJNY
7.	ISTNIEJĄCY BUDYNEK SZKOŁY PODSTAWOWEJ
8.	ISTNIEJĄCE BOISKA SPORTOWE
	PROJEKTOWANA NAWIERZCHNIA Z KOSTKI BETONOWEJ
	ISTNIEJĄCA KOMUNIKACJA - DOJŚCIA DOJAZDY
	ZASIĘG STREF BEZPIECZEŃSTWA
	ZAKRES OPRACOWANIA

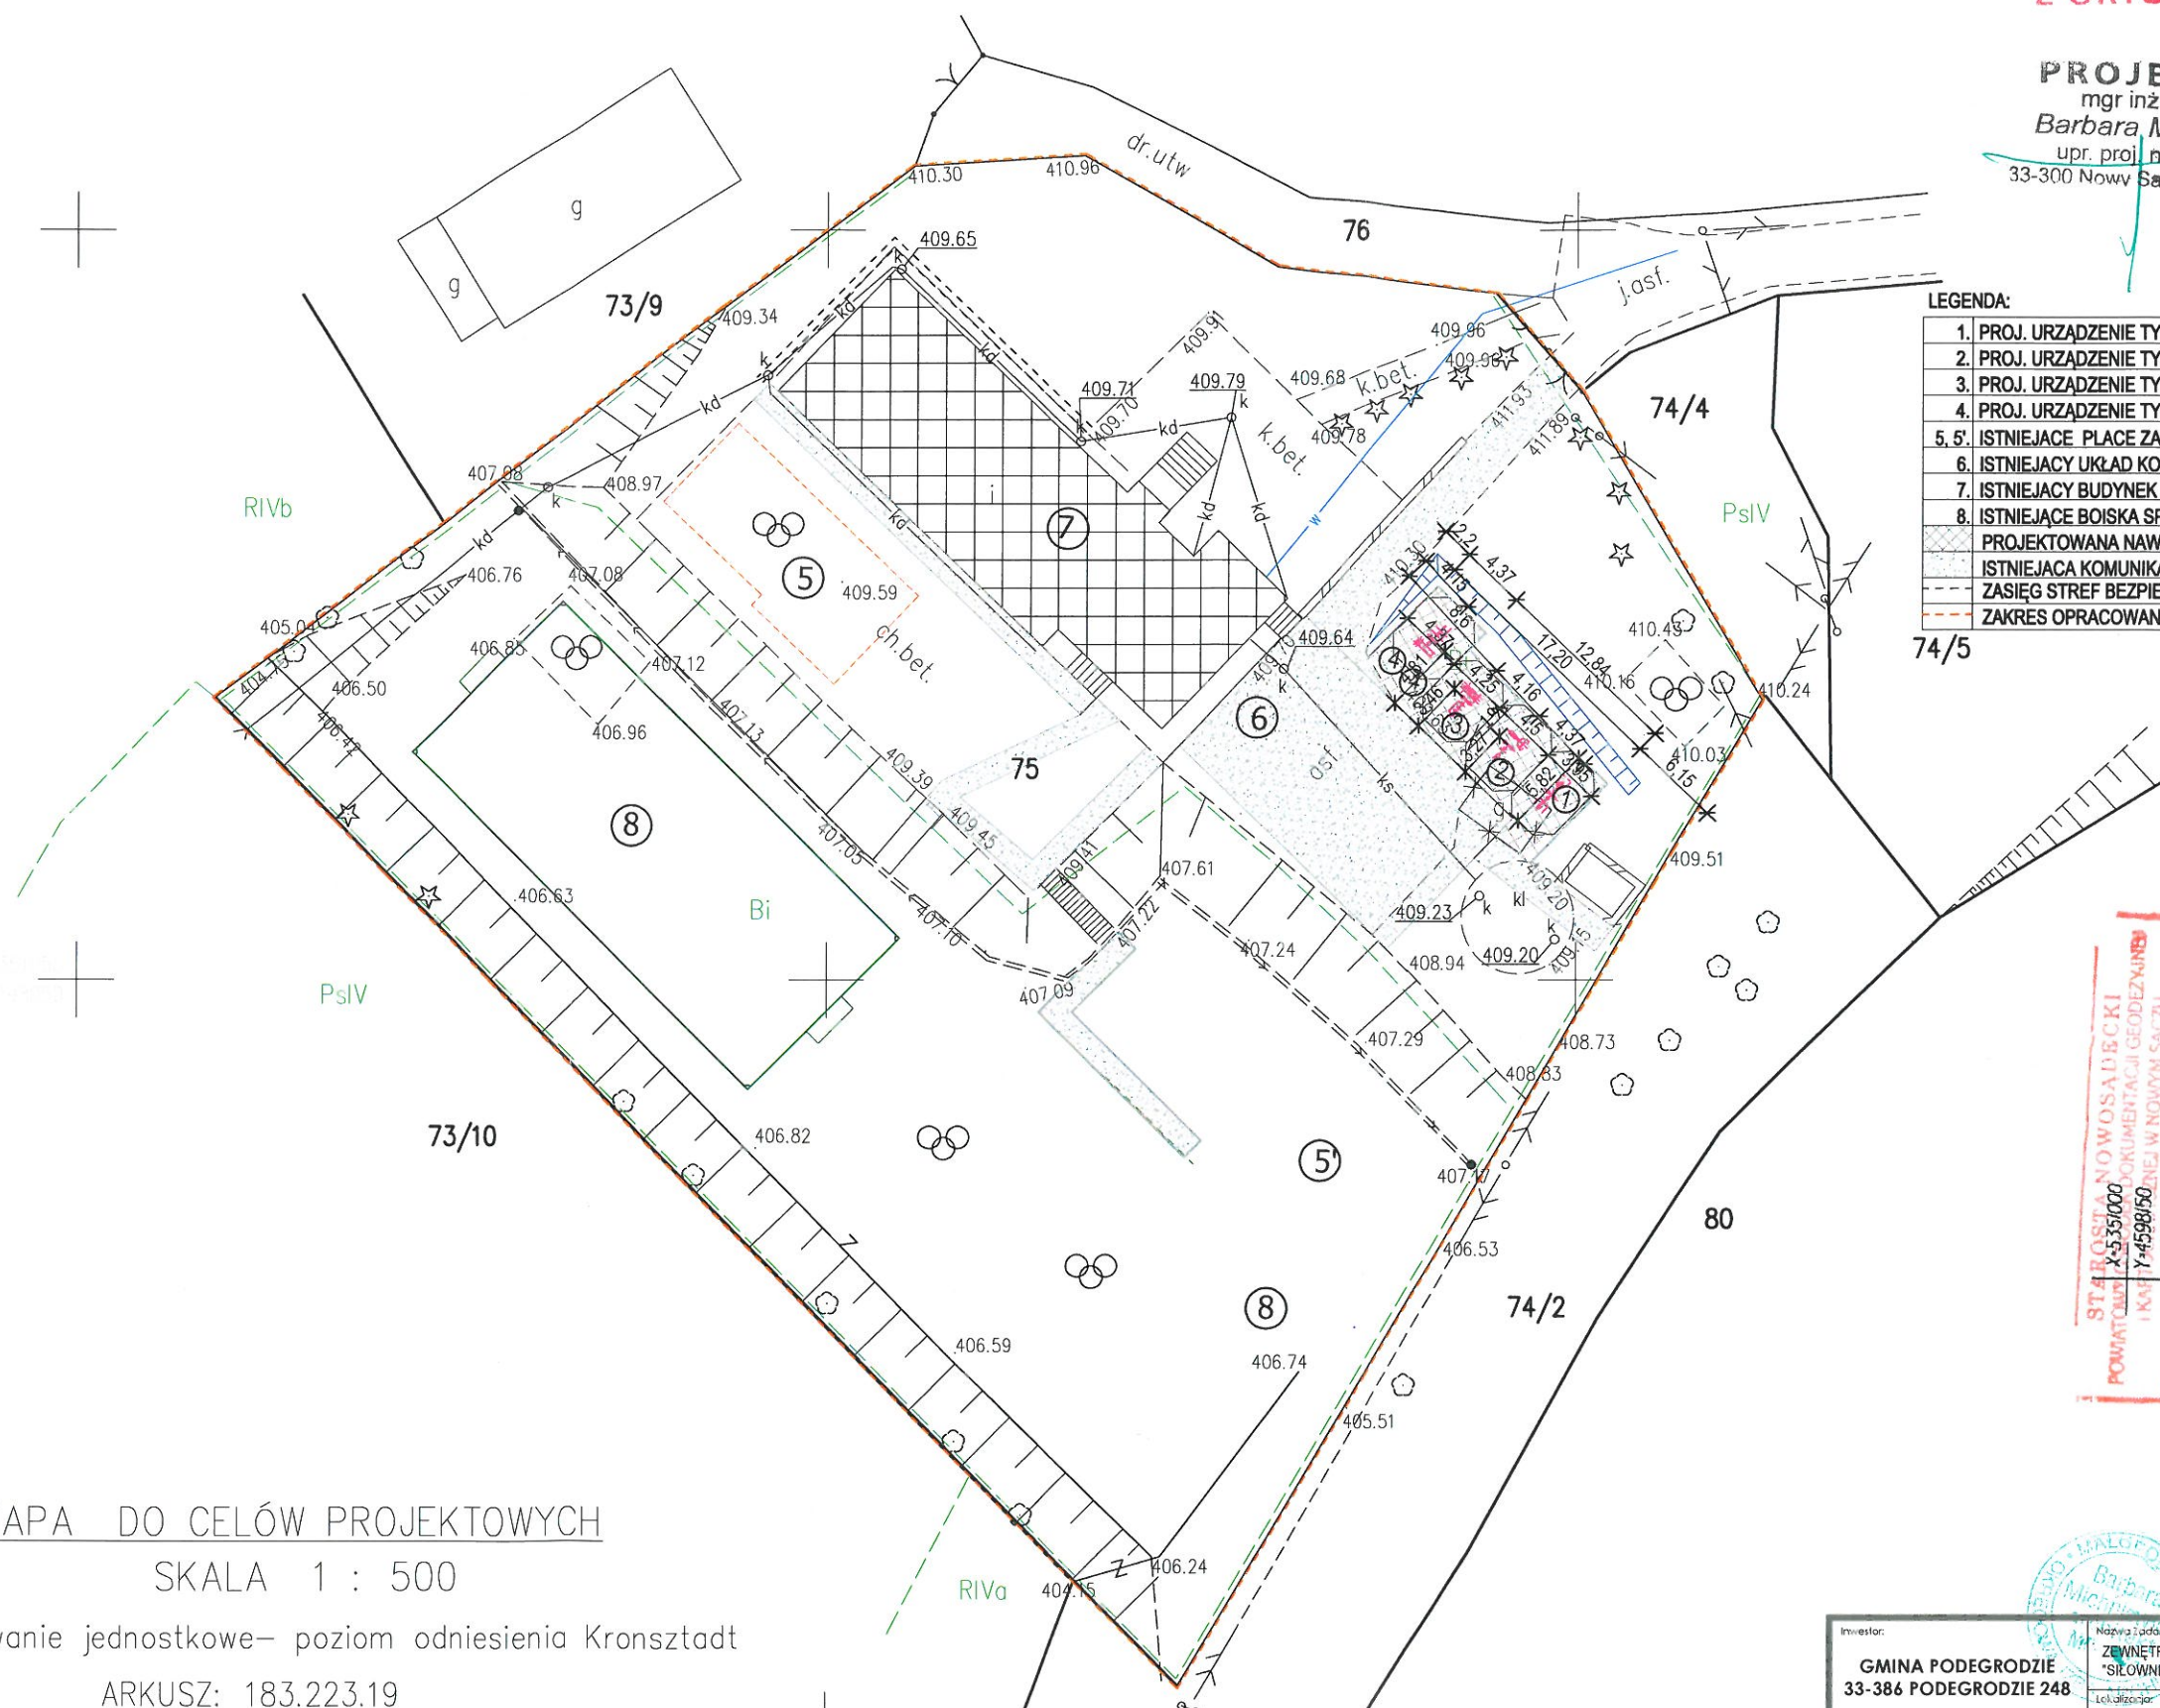

MAPA DO CELÓW PROJEKTOWYCH

SKALA 1 : 500

opracowanie jednostkowe- poziom odniesienia Kronsztadt

ARKUSZ: 183.223.19

Woj.: małopolskie
Powiat: nowosądecki
Gmina: Podegrodzie
Obręb: Rogi
Dz. Ew. 75
Ks. r. 48/2012

USŁUGI GEODEZYJNE
mgr inż. Tomasz Kamiński
33-340 Stary Sącz, os. Słoneczne 2/40
tel. (018) 448-05-03, kom. 604 975-627
NIP 734-258-29-48, REGON 492820443

GEODETA UPRAWNIONY
mgr inż. Tomasz Kamiński
Nr upr. 18374

Niniejszy projekt zagospodarowania został opracowany w formie elektronicznej na zgodnej z oryginałem kopii mapy do celów projektowych wykonanej przez mgr inż. Tomasza Kamińskiego i przyjętej do państwowego zasobu geodezyjnego i kartograficznego w Nowym Sączu dnia 23.03.2012 pod numerem identyfikacyjnym 4191/8/2010

PROJEKTANT

mgr inż. architekt
Barbara Michniewicz
upr. proj. nr 7342 76/91
33-300 Nowy Sącz, ul. Młyńska 1/1

-- GRU. 2016

ST. 4 PROSTA NOWOSĄDECKI
POMIATOWY X-535/000
I KNP 7-4598150
W obszarze oznaczonym linia poprowadzona w terenie sytuacja i teren mapy zasobu geodezyjnego i kartograficznego w Nowym Sączu dnia 23.03.2012 pod numerem identyfikacyjnym 4191/8/2010
23.03.2012
4191/8/2010
2012-05-07
up. ST. 4 PROSTA
Województwo małopolskie
Gmina Podegrodzie
Obręb Rogi
Dz. Ew. 75
Ks. r. 48/2012

Investor:	GMINA PODEGRODZIE 33-386 PODEGRODZIE 248		
Nazwa zadania:	BUDOWA OBIEKTÓW MAŁEJ ARCHITEKTURY - SIŁOWNI ZEWNĘTRZNEJ W ROGACH RAMACH ZADANIA PN "SIŁOWNIE ZEWNĘTRZNE NA TERENIE GMINY PODEGRODZIE"		
Lokalizacja:	dz. nr 75 obręb ROGI gmina Podegrodzie		
Wykonawca:	PROJEKT ZAGOSPODAROWANIA		
Rzecznik:	BARBARA MICHNIEWICZ mgr inż. architekt upr. proj. nr 7342 76/91 33-300 Nowy Sącz, ul. Młyńska 1/1		
Projektant:	mgr inż. Dawid PACHOLEK		
Opracował:	mgr inż. Dawid PACHOLEK		
PROJEKT BUDOWLANY- ZAŁĄCZNIK DO ZGŁOSZENIA	BRANŻA: ARCHITEKTURA	SKALA: 1:500	DATA: GRUDZIEŃ 2016
			NR: 01