


Załącznik nr 2

Część 2 „Budowa zatoki autobusowej przy drodze powiatowej nr. 1547K, przy Szkole Podstawowej w miejscowości Brzezna”- **proponowana lokalizacja**

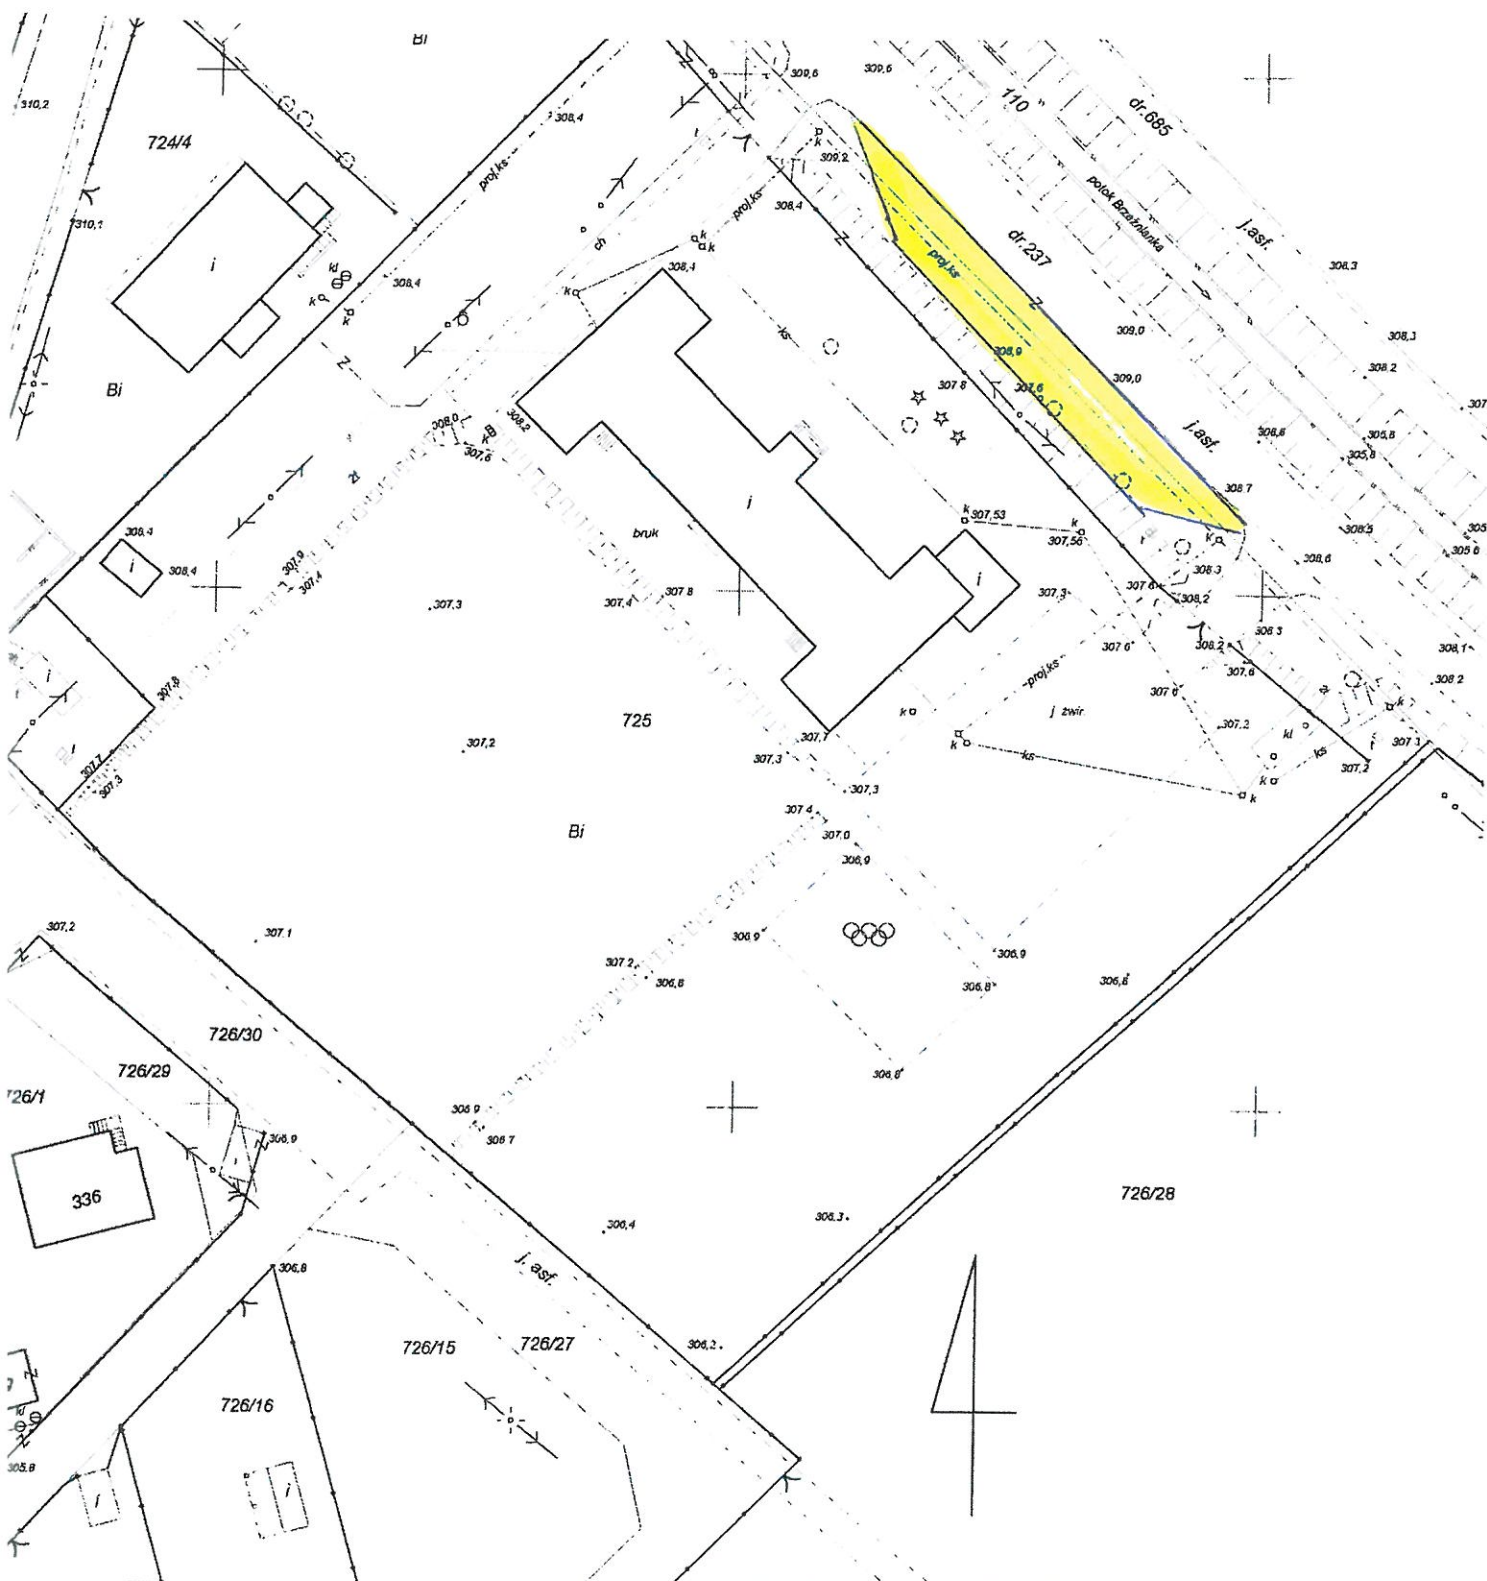

MAPA SYT-WYS DO CELÓW PROJEKTOWYCH

opracowanie jednostkowe
skala 1:500

woj. małopolskie
gm. Podegrodzie
obręb: BRZEZNA
dz. 725

sporządził: dn. 18 stycznia 2011 r.
mgr inż. Edward Machowski
Nr uprawnień zawodowych 5977
zam. Brzezna 305

sek. 183.224.083.3

20 STY. 2011

20 STY. 2011