

WYRYS Z MIEJSCOWEGO PLANU ZAGOSPODAROWANIA PRZESTRZENNEGO GMINY PODEGRODZIE


0 25 50 100 Meters

SKALA 1:2 000

Załącznik nr 4

Część 4 „Budowa chodnika przy drodze powiatowej nr. 1542K Łącko - Naszacowice w km 9+951 od istniejącego chodnika do 11+876 do istniejącego chodnika przy zatoce autobusowej w miejscowości Olszanka, Naszacowice” - **proponowana lokalizacja**


istniejący chodnik

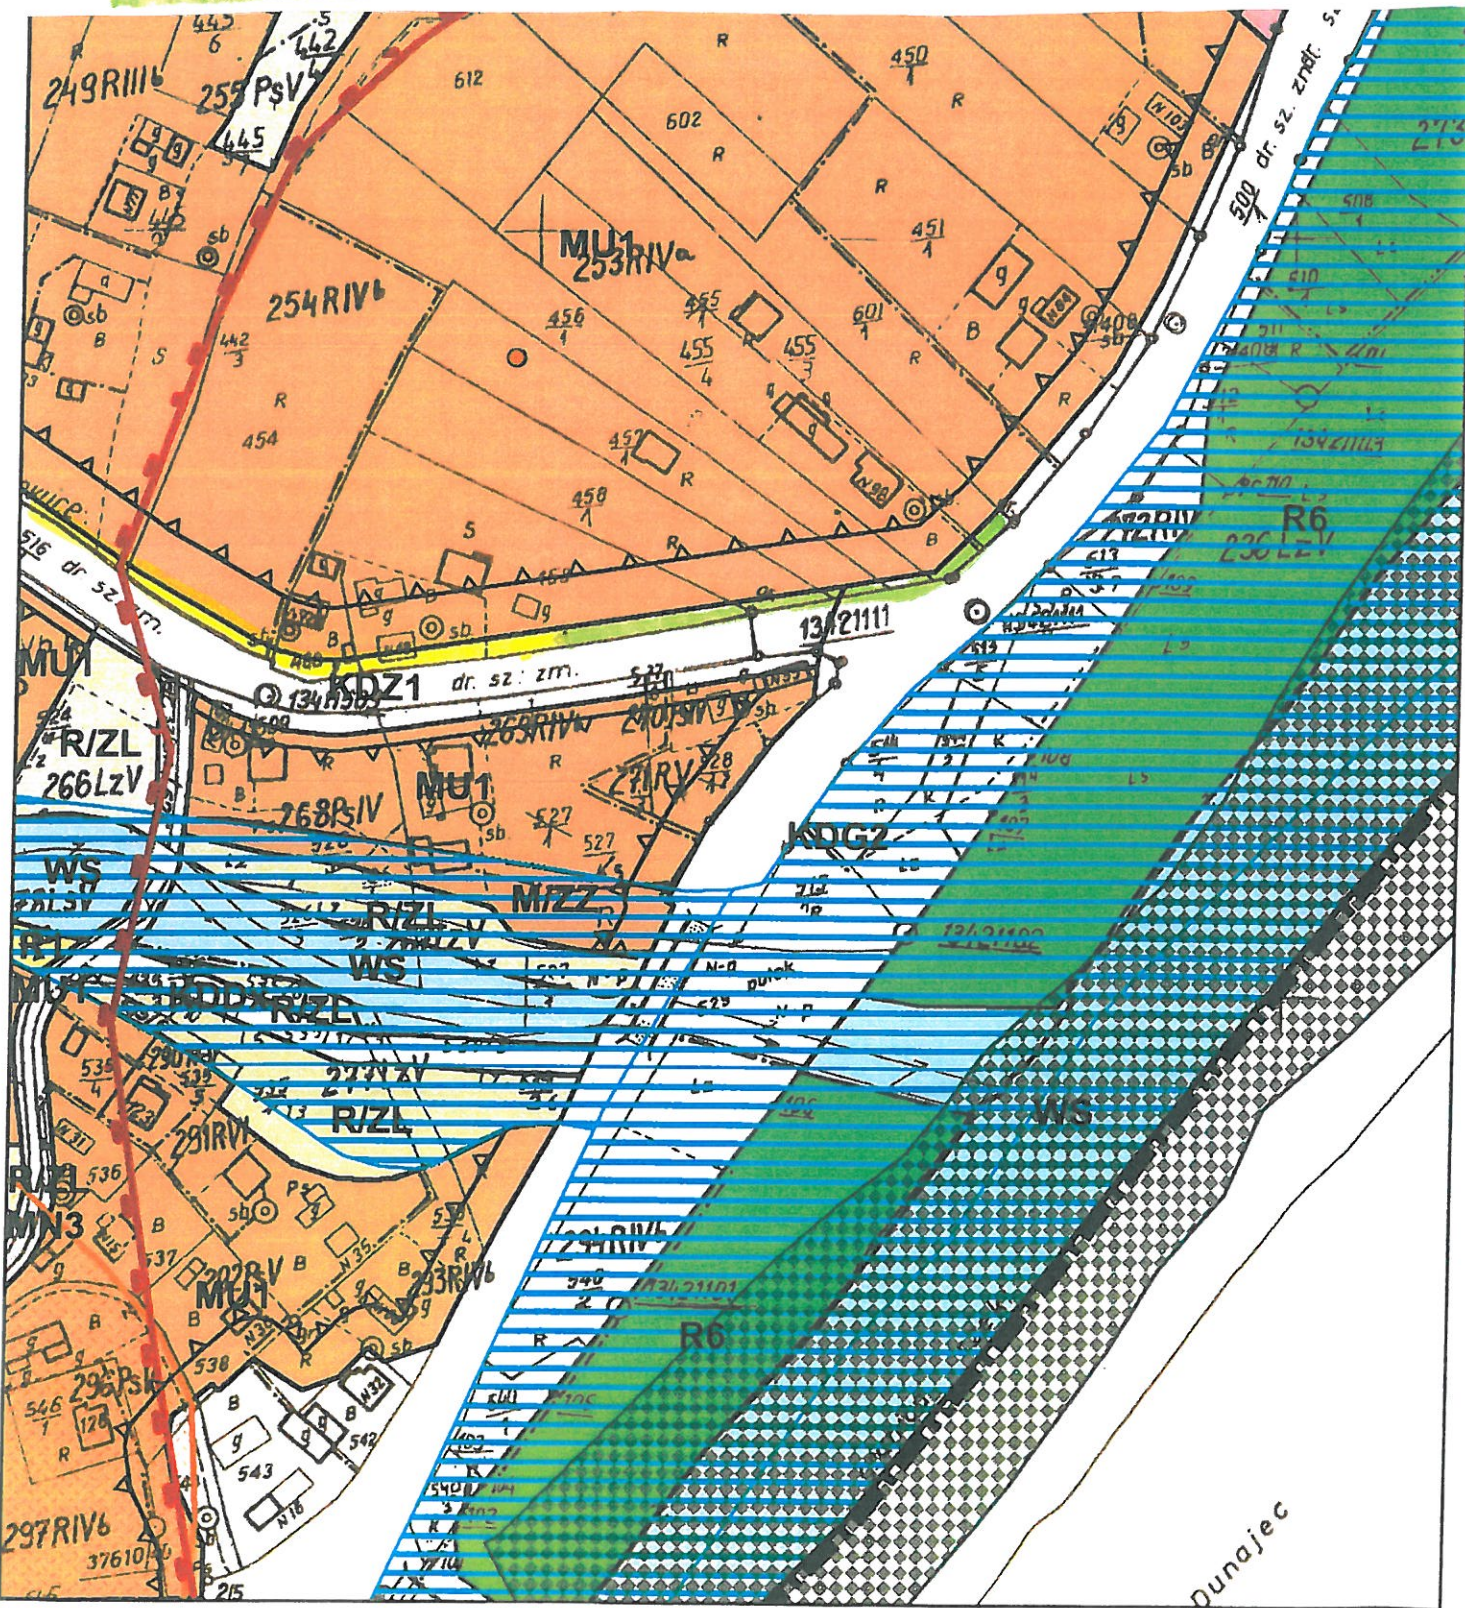

(2)



Część 4 „Budowa chodnika przy drodze powiatowej nr. 1542K Łącko - Naszacowice w km 9+951 od istniejącego chodnika do 11+876 do istniejącego chodnika przy zatoce autobusowej w miejscowości Olszanka, Naszacowice” - proponowana lokalizacja

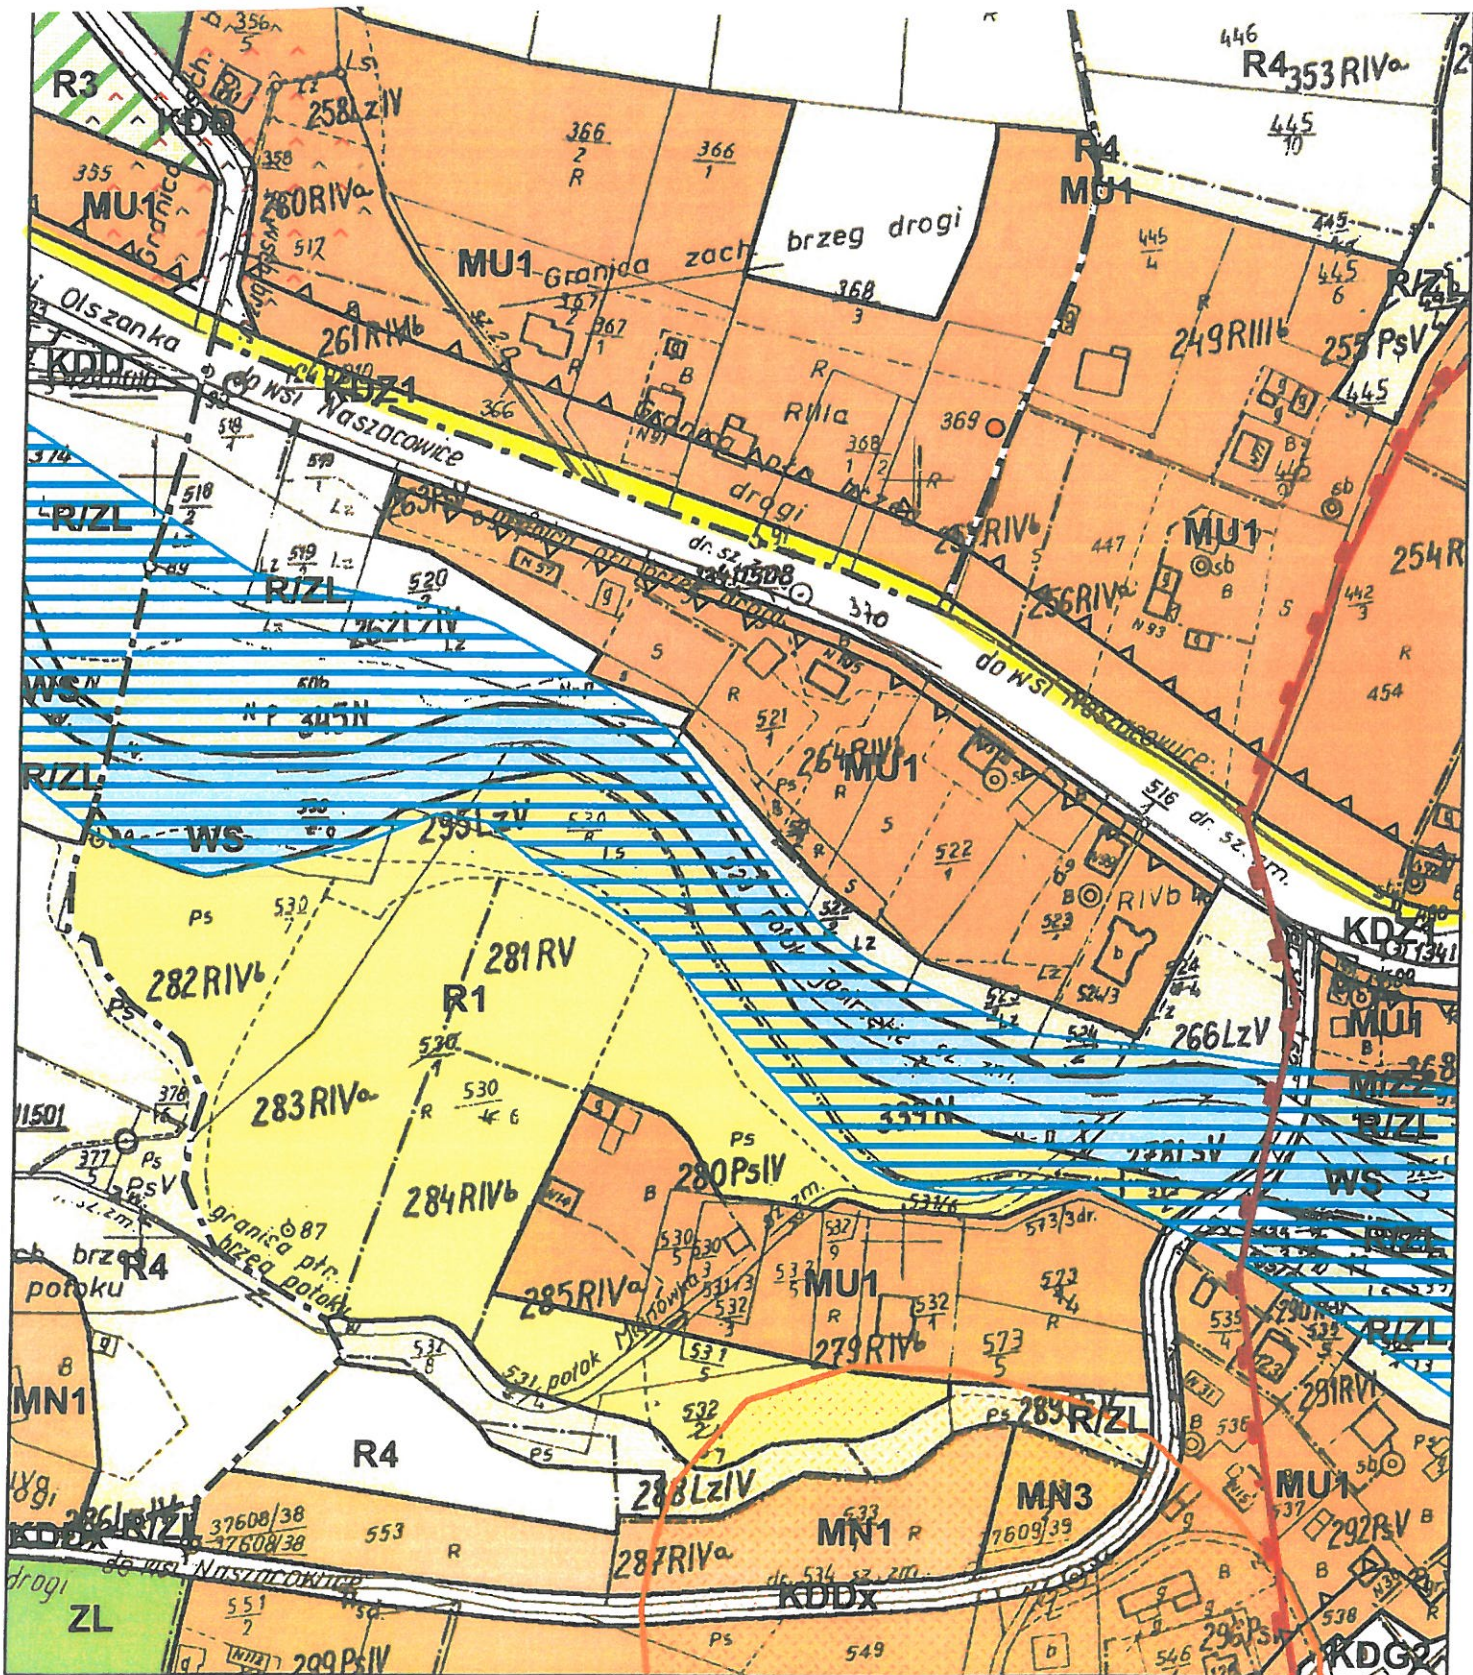

WYRYS Z MIEJSCOWEGO PLANU ZAGOSPODAROWANIA PRZESTRZENNEGO GMINY PODEGRODZIE


3

0 25 50 100 Meters

SKALA 1:2 000

Załącznik nr 4

Część 4 „Budowa chodnika przy drodze powiatowej nr. 1542K Łącko - Naszacowice w km 9+951 od istniejącego chodnika do 11+876 do istniejącego chodnika przy zatoce autobusowej w miejscowości Olszanka, Naszacowice” - **proponowana lokalizacja**

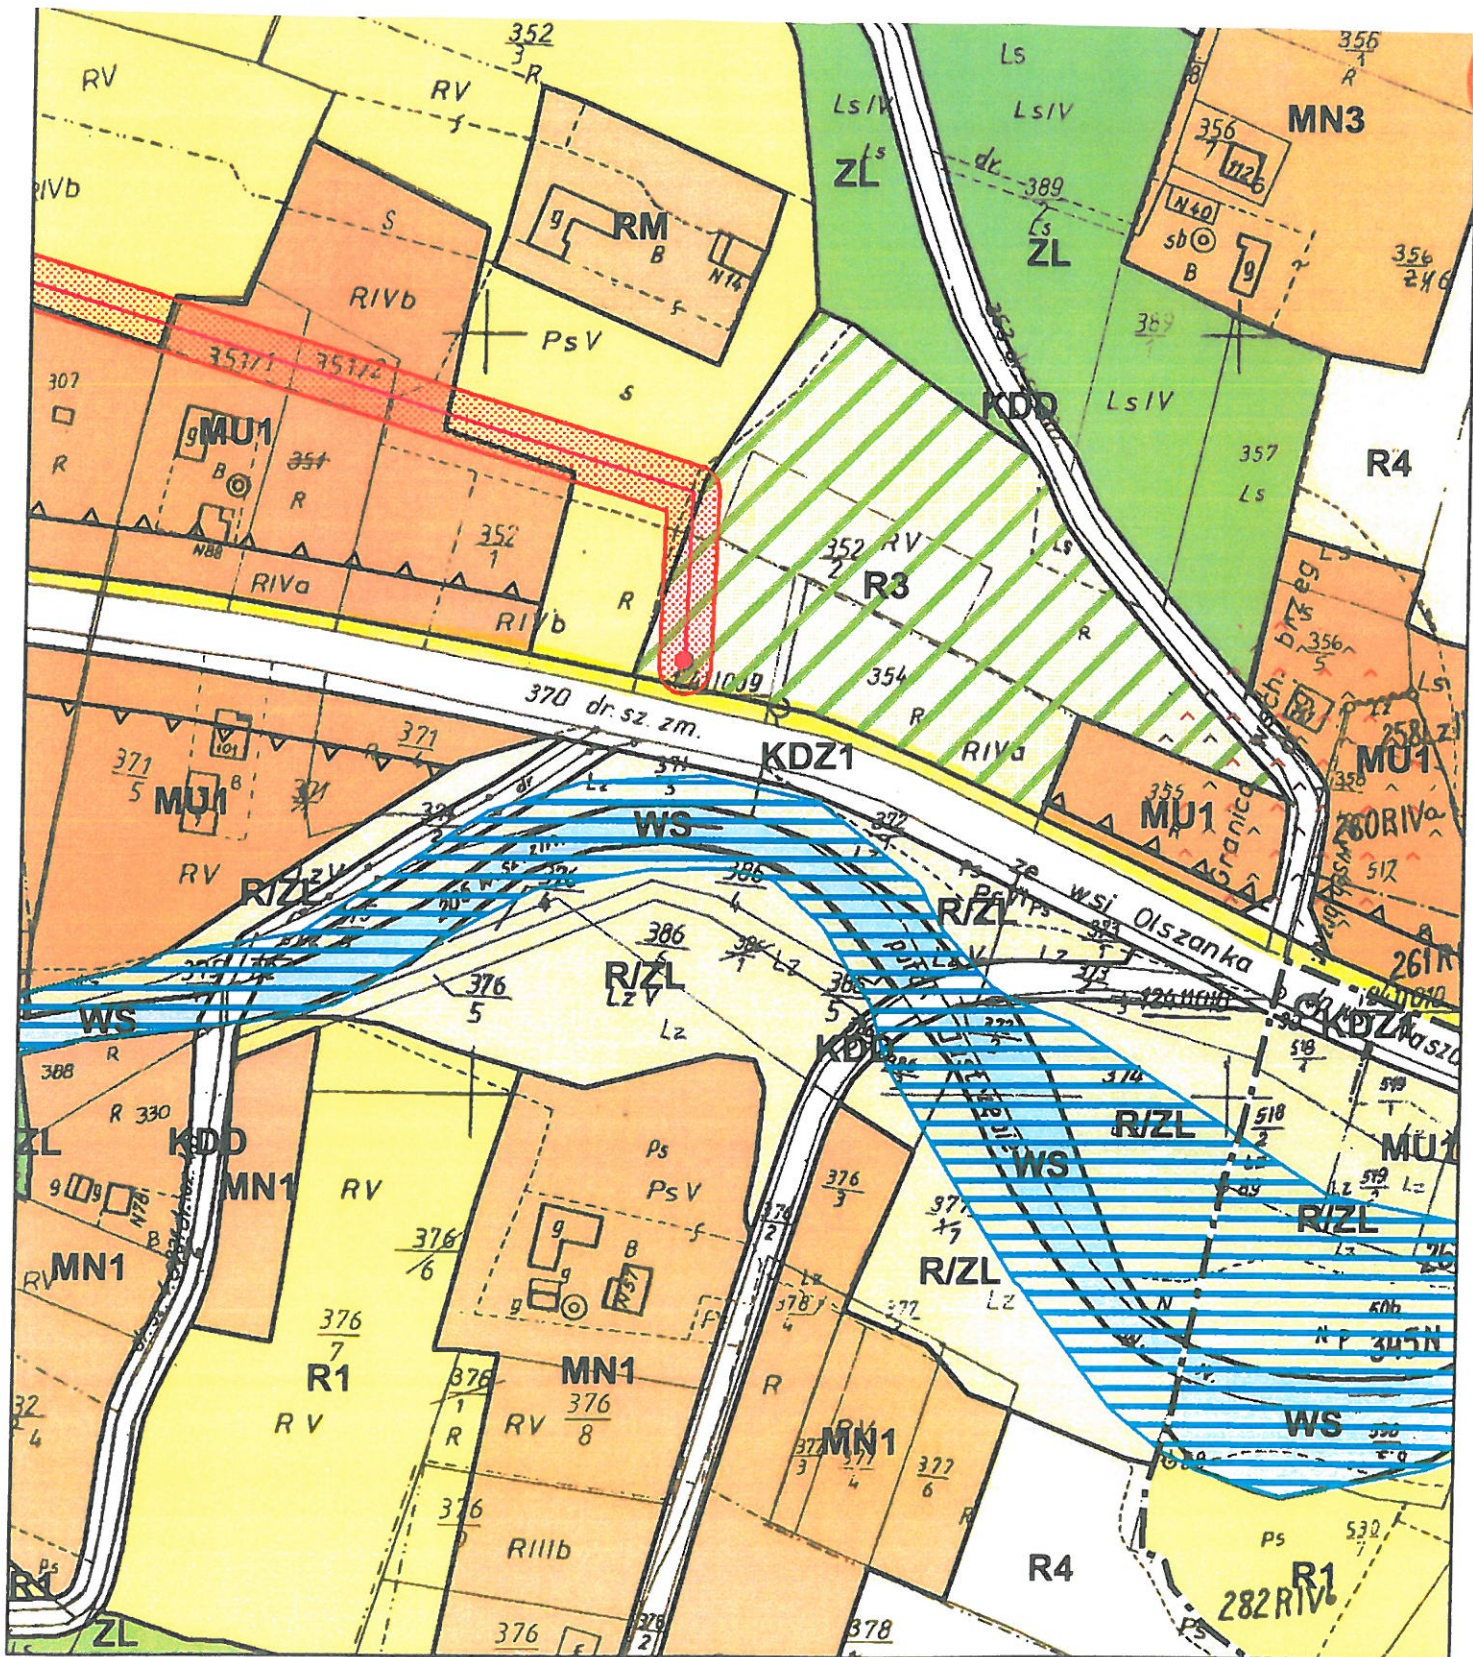

WYRYS Z MIEJSCOWEGO PLANU ZAGOSPODAROWANIA PRZESTRZENNEGO GMINY PODEGRODZIE


4

0 25 50 100
Meters

SKALA 1:2 000

Załącznik nr 4

Część 4 „Budowa chodnika przy drodze powiatowej nr. 1542K Łącko - Naszacowice w km 9+951 od istniejącego chodnika do 11+876 do istniejącego chodnika przy zatoce autobusowej w miejscowości Olszanka, Naszacowice” - **proponowana lokalizacja**

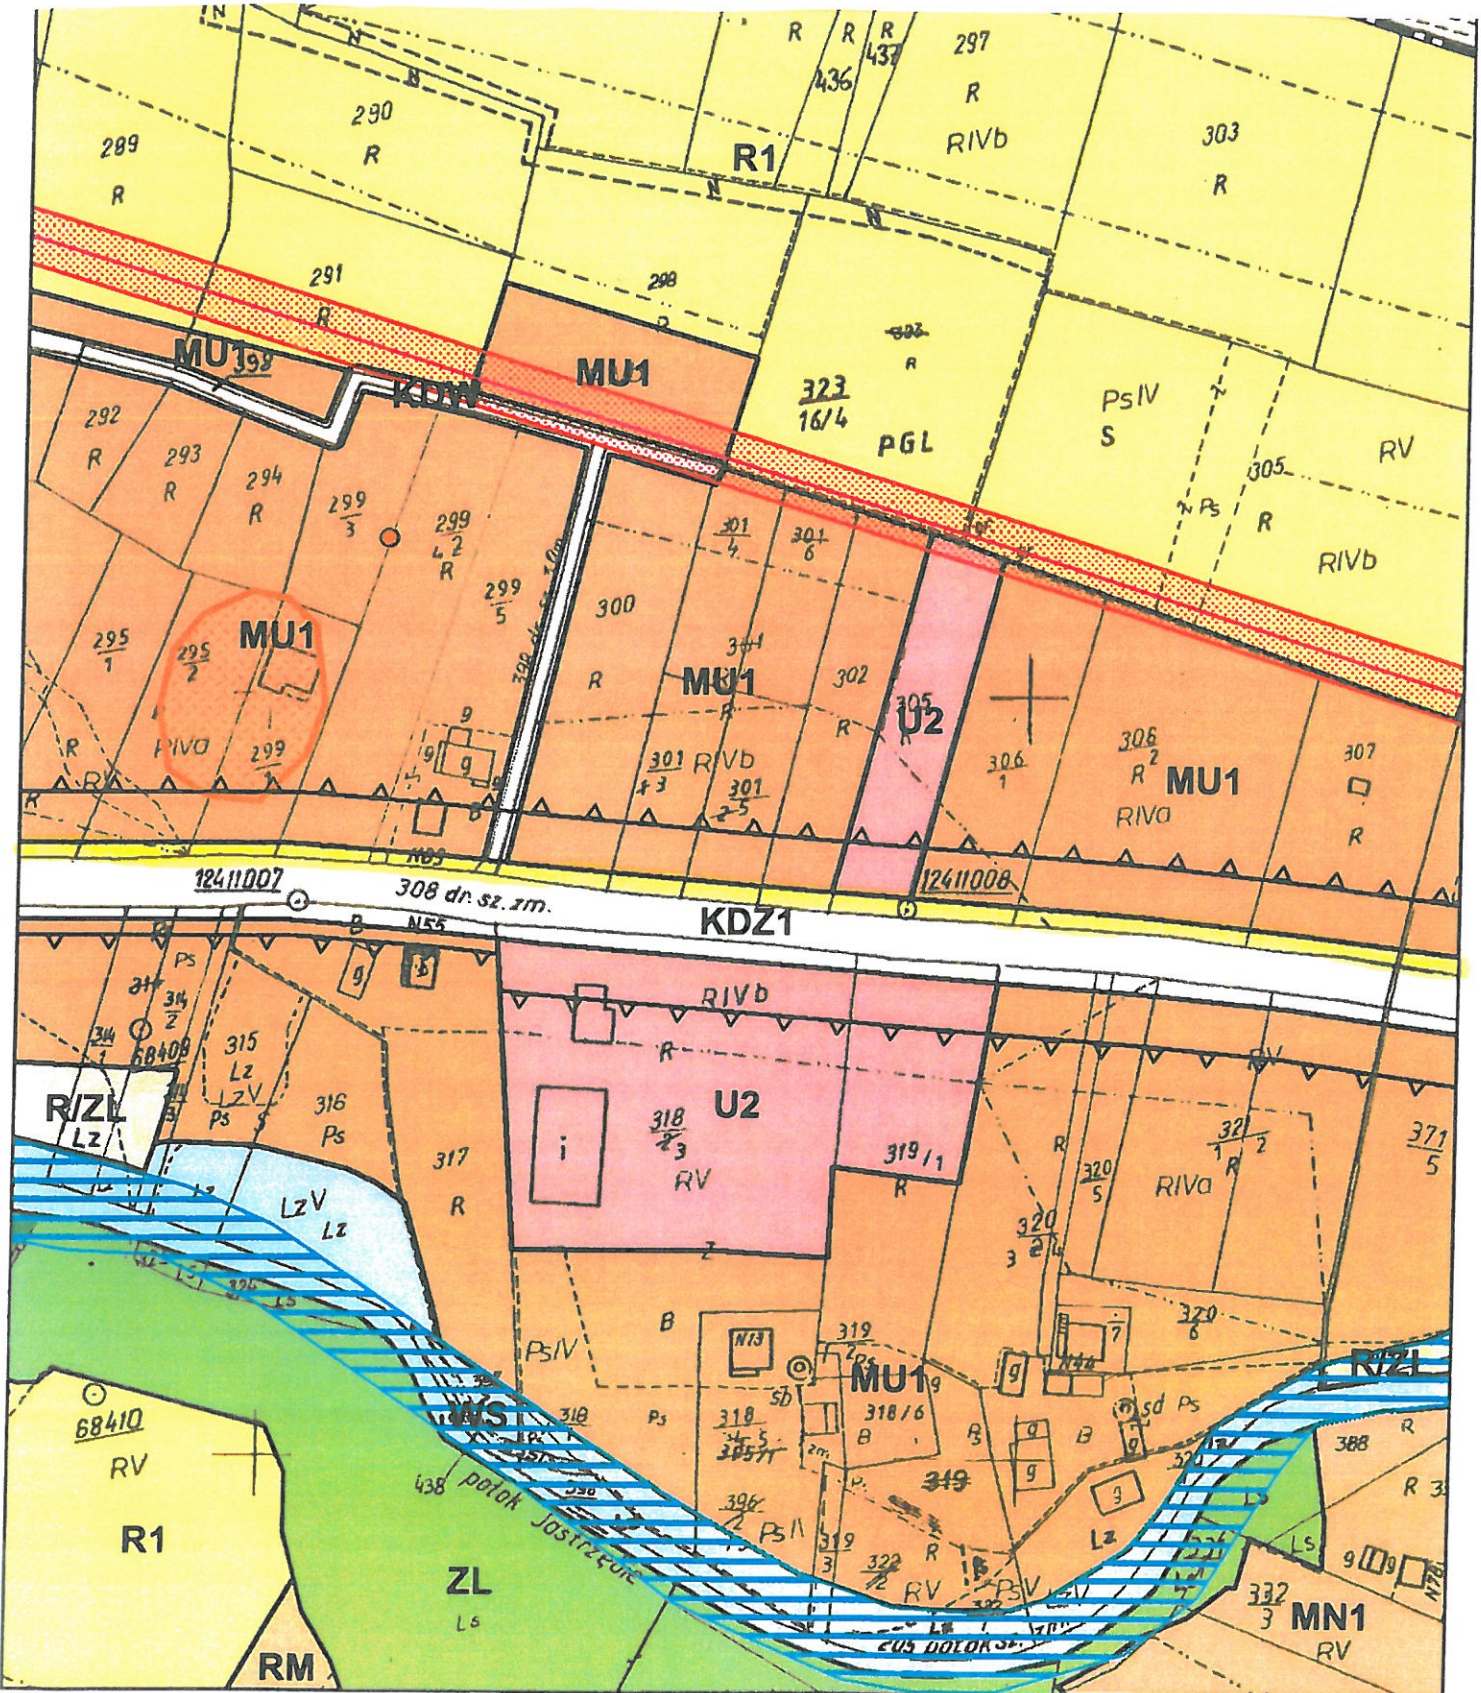


WYRYS Z MIEJSCOWEGO PLANU ZAGOSPODAROWANIA PRZESTRZENNEGO GMINY PODEGRODZIE

0 25 50 100 Meters

SKALA 1:2 000

Załącznik nr 4

Część 4 „Budowa chodnika przy drodze powiatowej nr. 1542K Łącko - Naszacowice w km 9+951 od istniejącego chodnika do 11+876 do istniejącego chodnika przy zatoce autobusowej w miejscowości Olszanka, Naszacowice” - **proponowana lokalizacja**

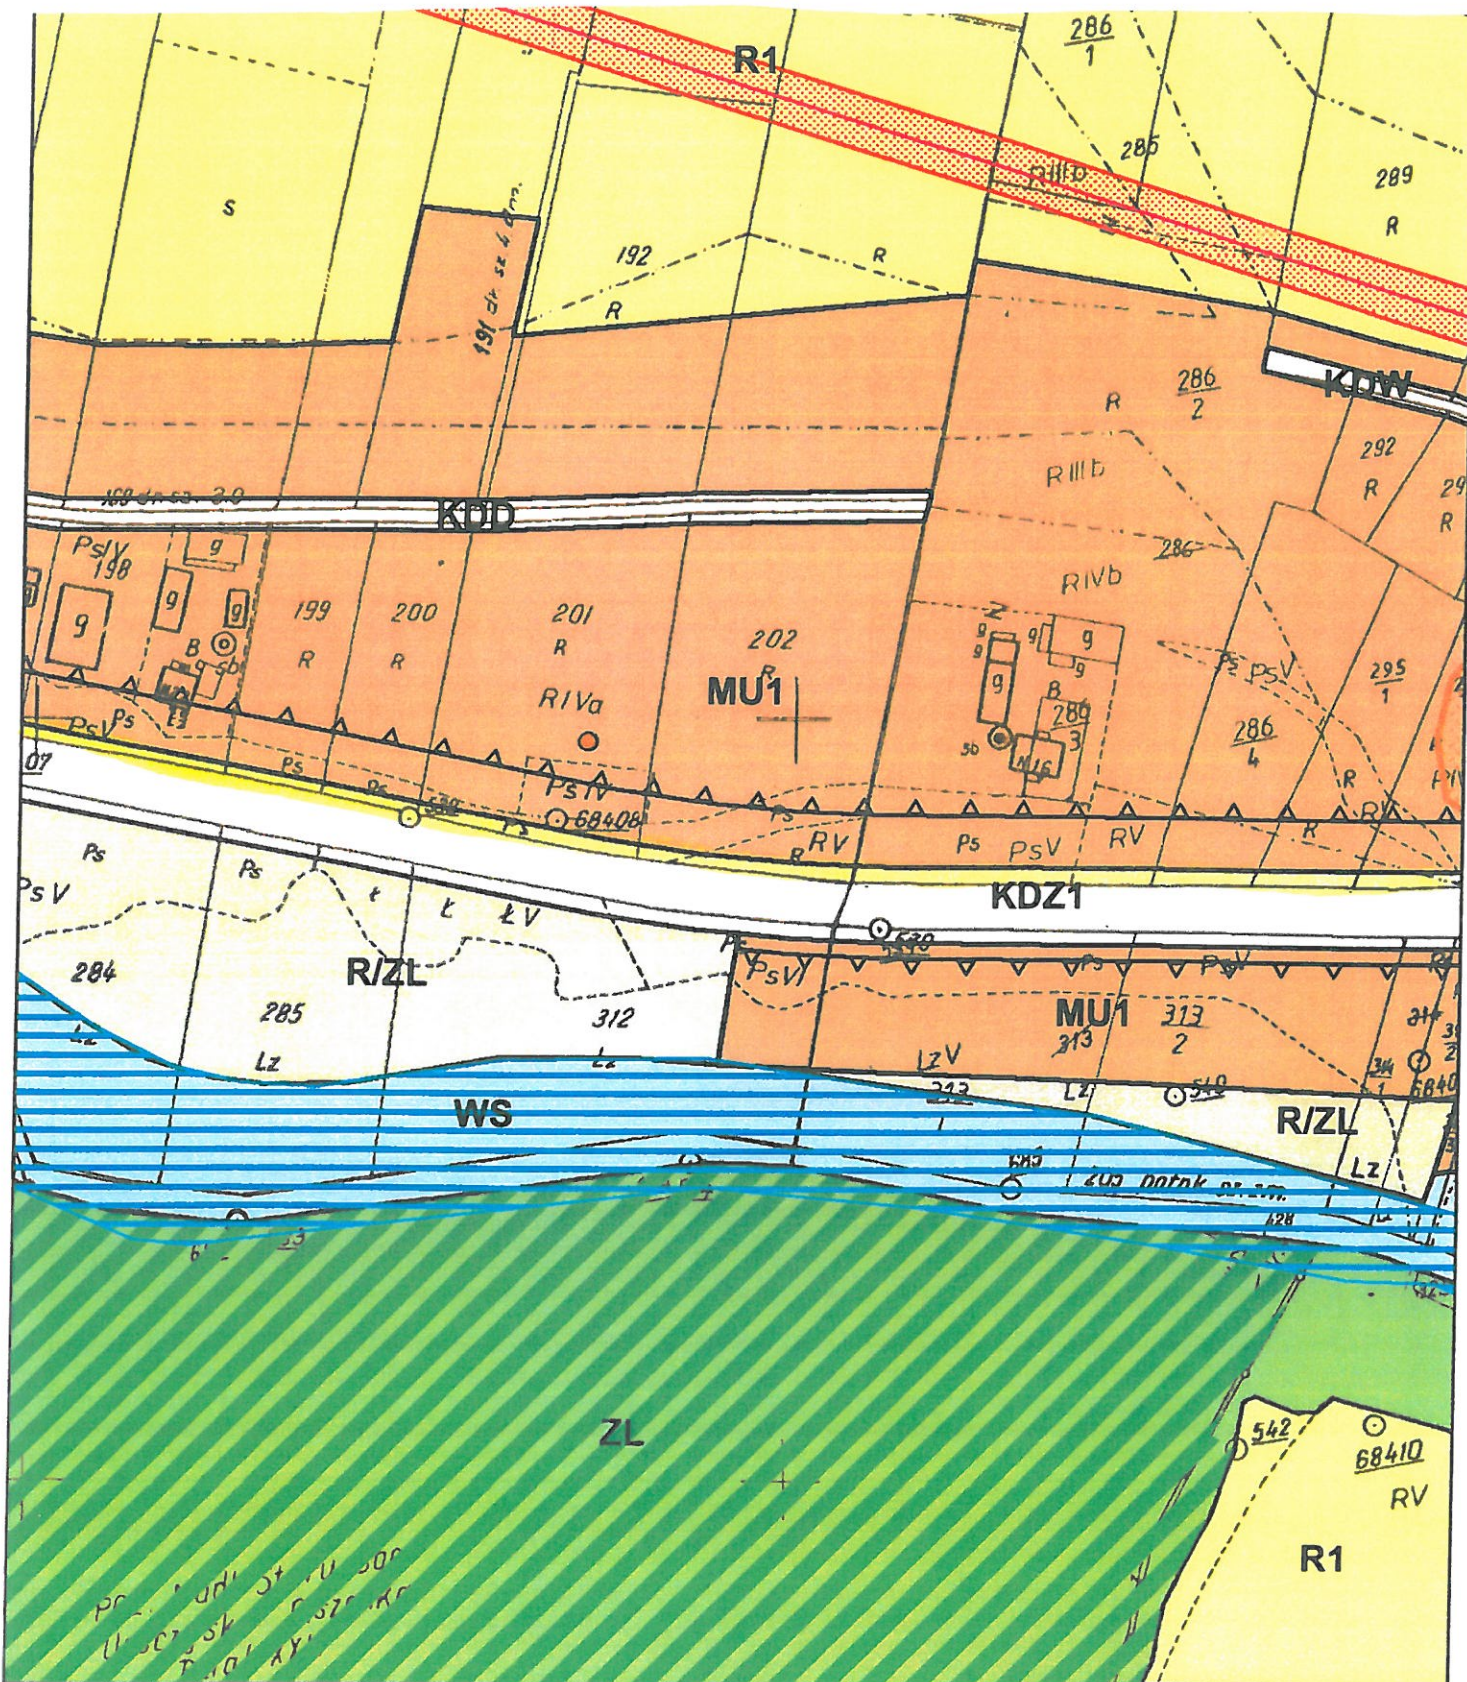

WYRYS Z MIEJSCOWEGO PLANU ZAGOSPODAROWANIA PRZESTRZENNEGO GMINY PODEGRODZIE


6

0 25 50 100
Meters

SKALA 1:2 000

Załącznik nr 4

Część 4 „Budowa chodnika przy drodze powiatowej nr. 1542K Łącko - Naszacowice w km 9+951 od istniejącego chodnika do 11+876 do istniejącego chodnika przy zatoce autobusowej w miejscowości Olszanka, Naszacowice” - **proponowana lokalizacja**

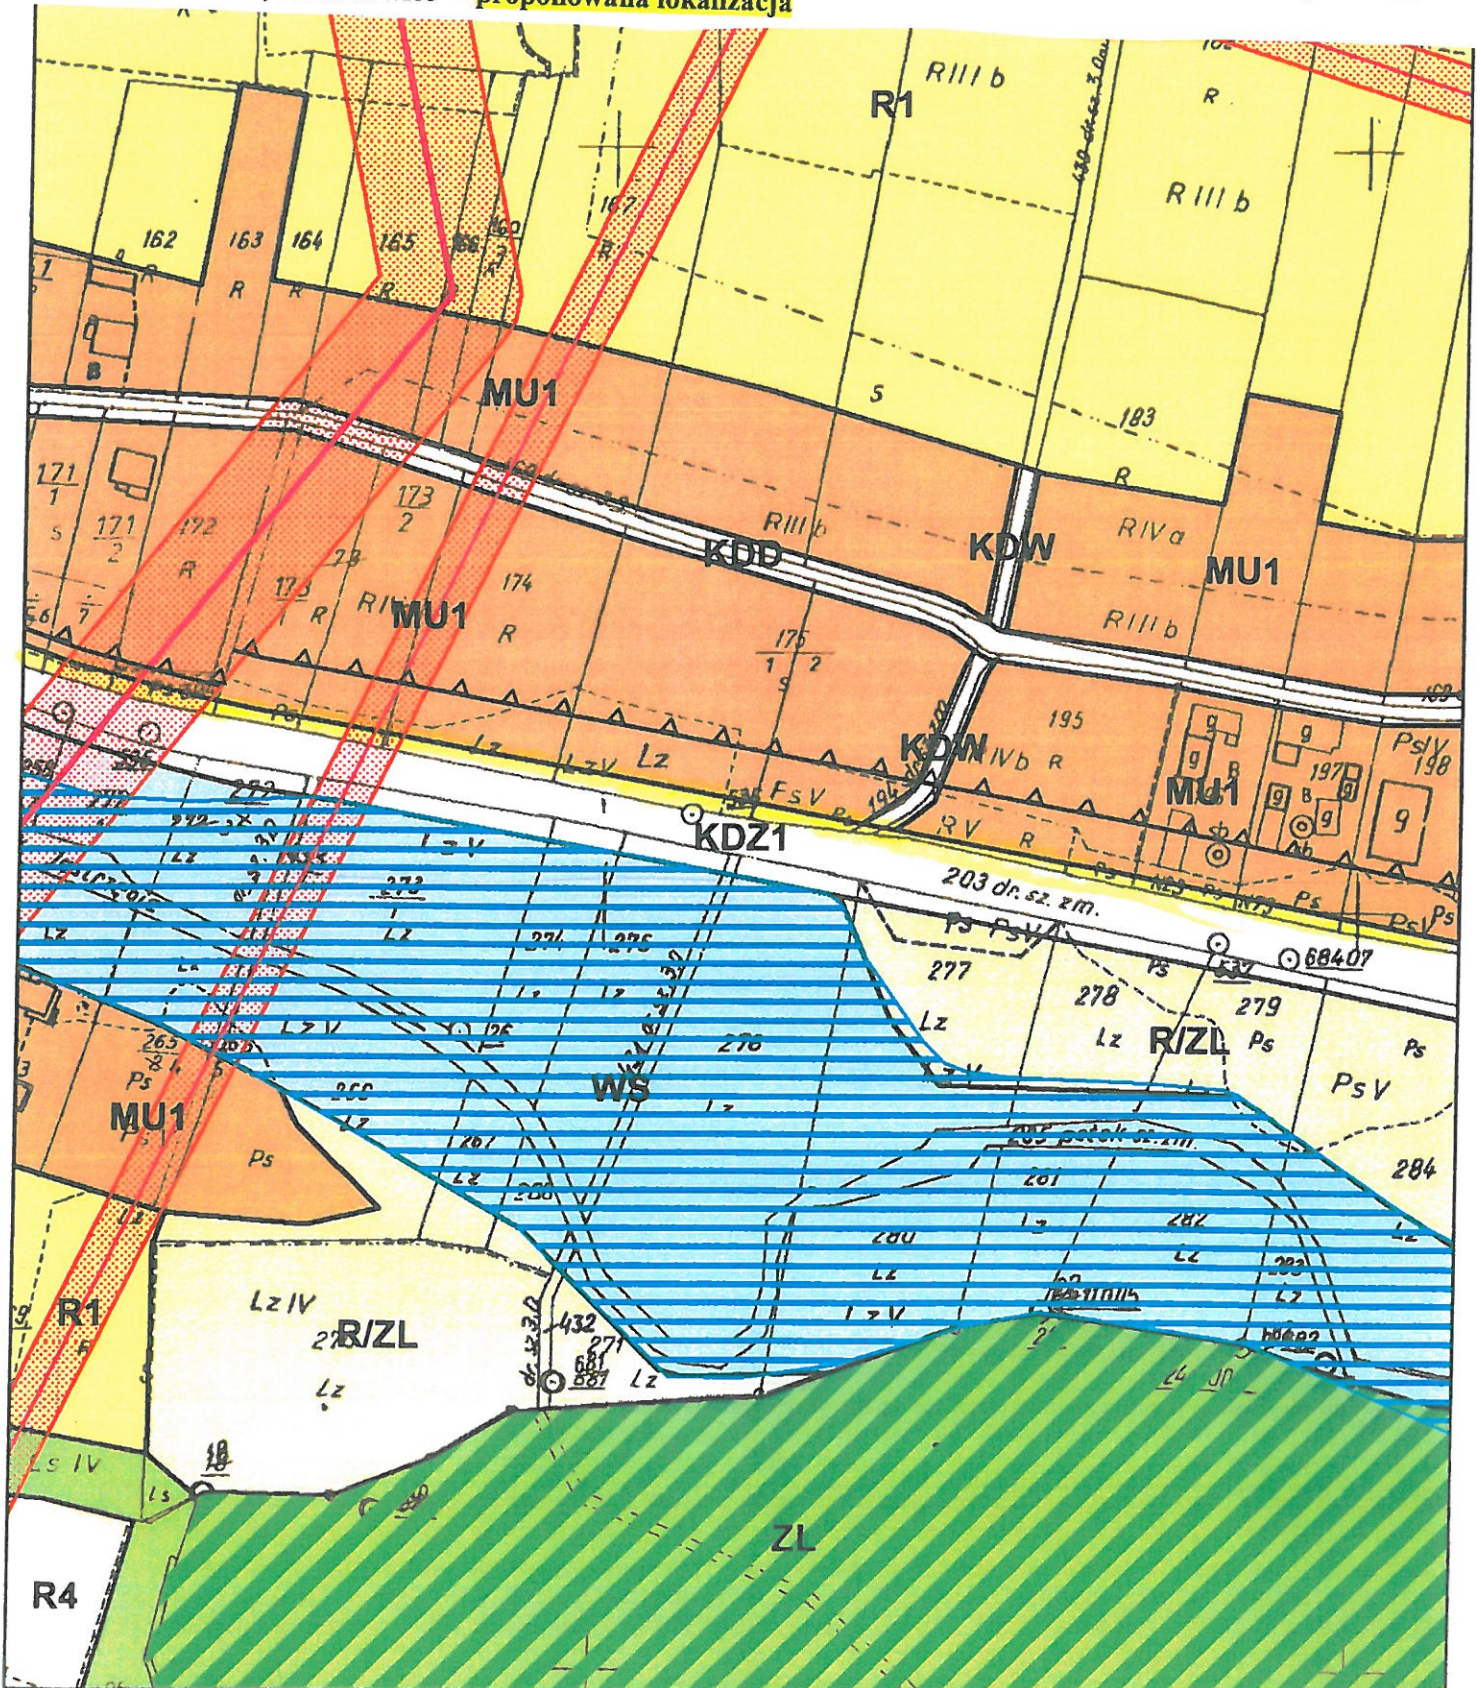

7



Część 4 „ Budowa chodnika przy drodze powiatowej nr. 1542K Łącko - Naszacowice w km 9+951 od istniejącego chodnika do 11+876 do istniejącego chodnika przy zatoce autobusowej w miejscowości Olszanka, Naszacowice” - proponowana lokalizacja