


WYRYS Z MIEJSCOWEGO PLANU ZAGOSPODAROWANIA PRZESTRZENNEGO GMINY PODEGRODZIE

Załącznik nr 1

Część 1 „Budowa chodnika przy drodze powiatowej nr. 1549K Biczycie Dolne - Gostwica km 4+114 do 5+211 do drogi przy moście w miejscowości Brzezna”- **proponowana lokalizacja**

istniejący chodnik

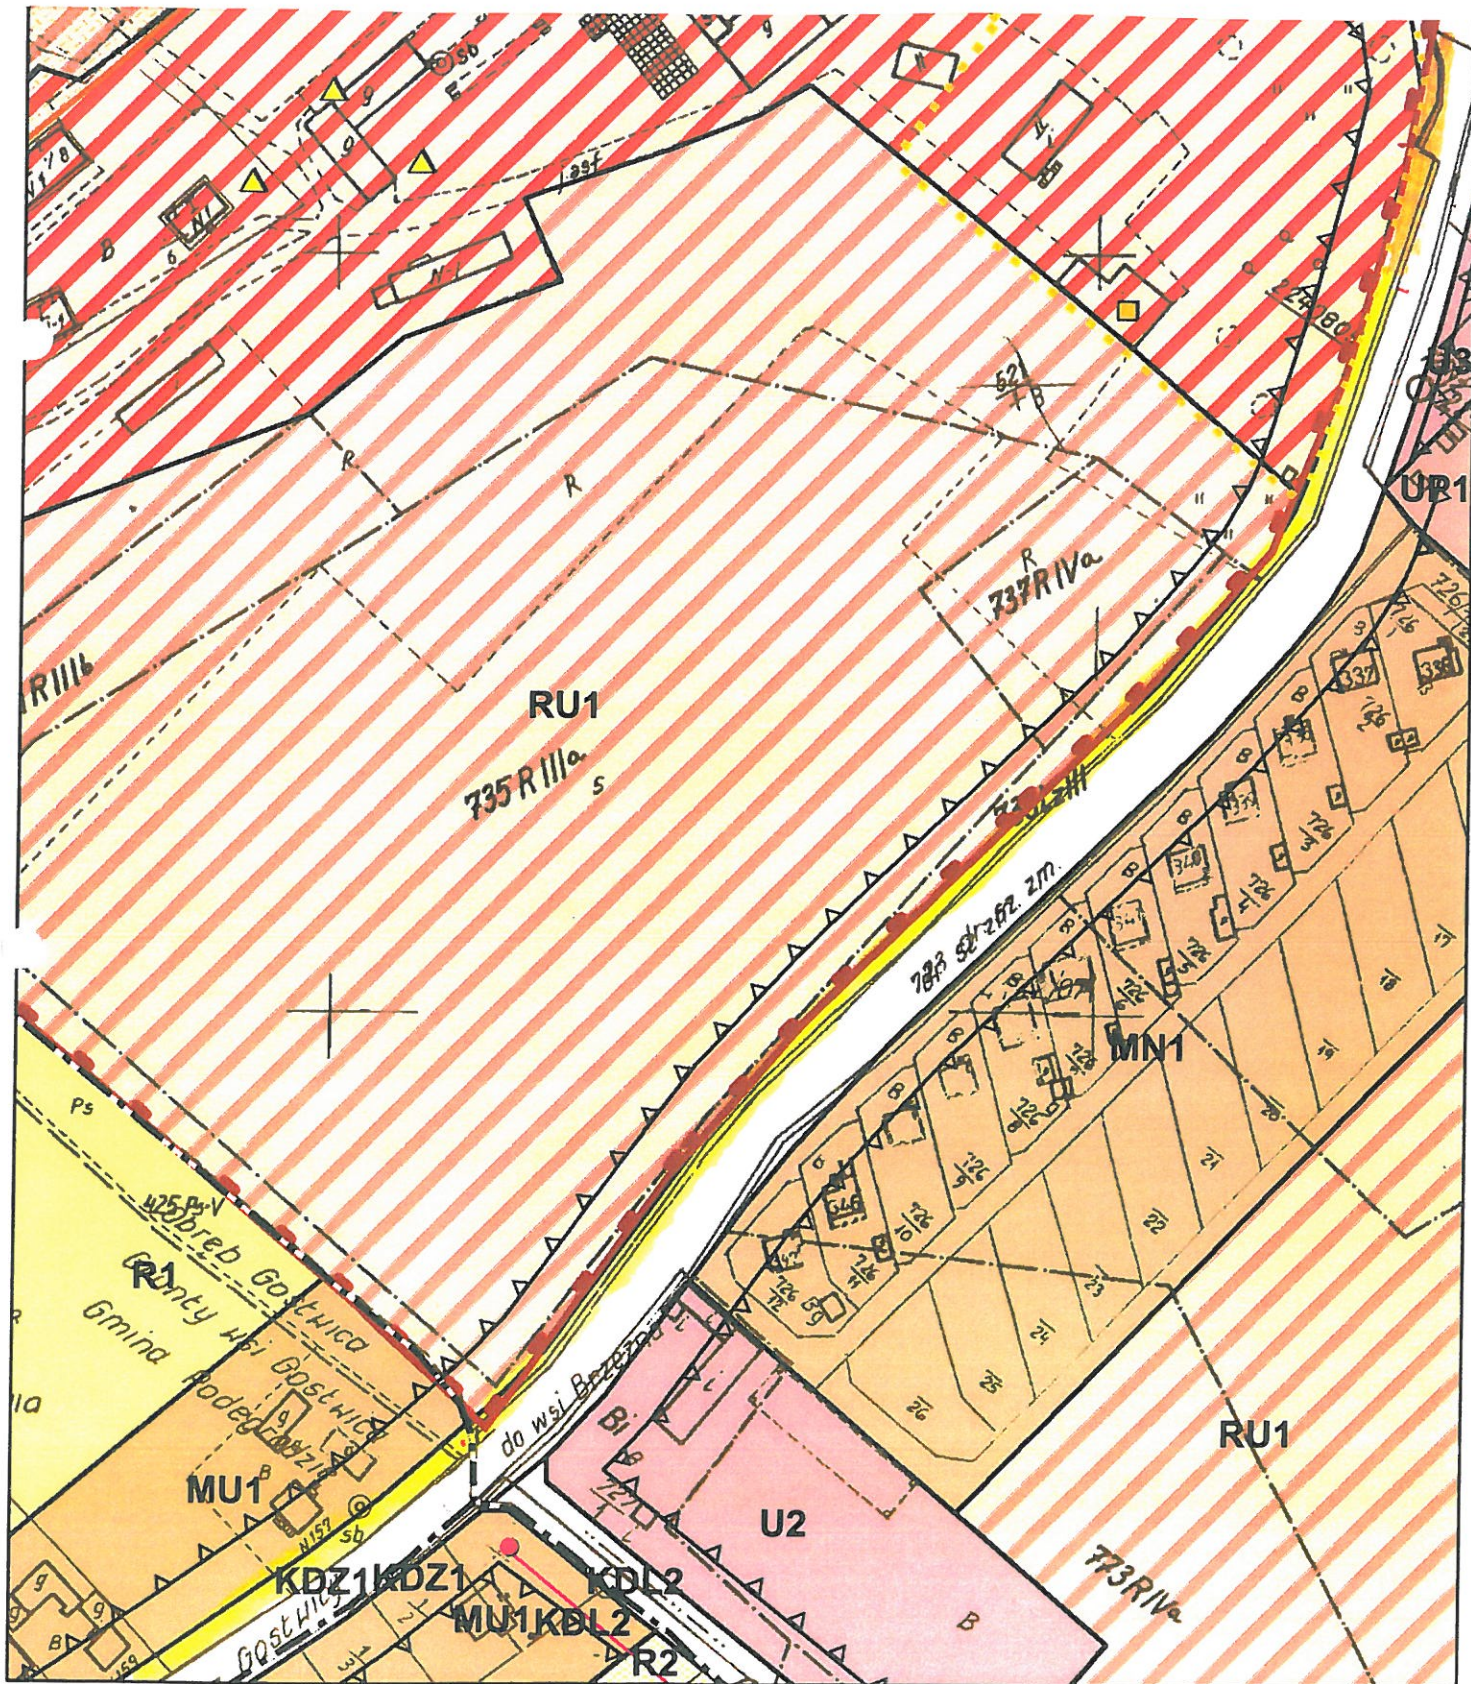

WYRYS Z MIEJSCOWEGO PLANU ZAGOSPODAROWANIA PRZESTRZENNEGO GMINY PODEGRODZIE


(2)

0 25 50 100 Meters

SKALA 1:2 000

Załącznik nr 1

Część 1 „Budowa chodnika przy drodze powiatowej nr. 1549K Biczycie Dolne - Gostwica km 4+114 do 5+211 do drogi przy moście w miejscowości Brzezna”- **proponowana lokalizacja**

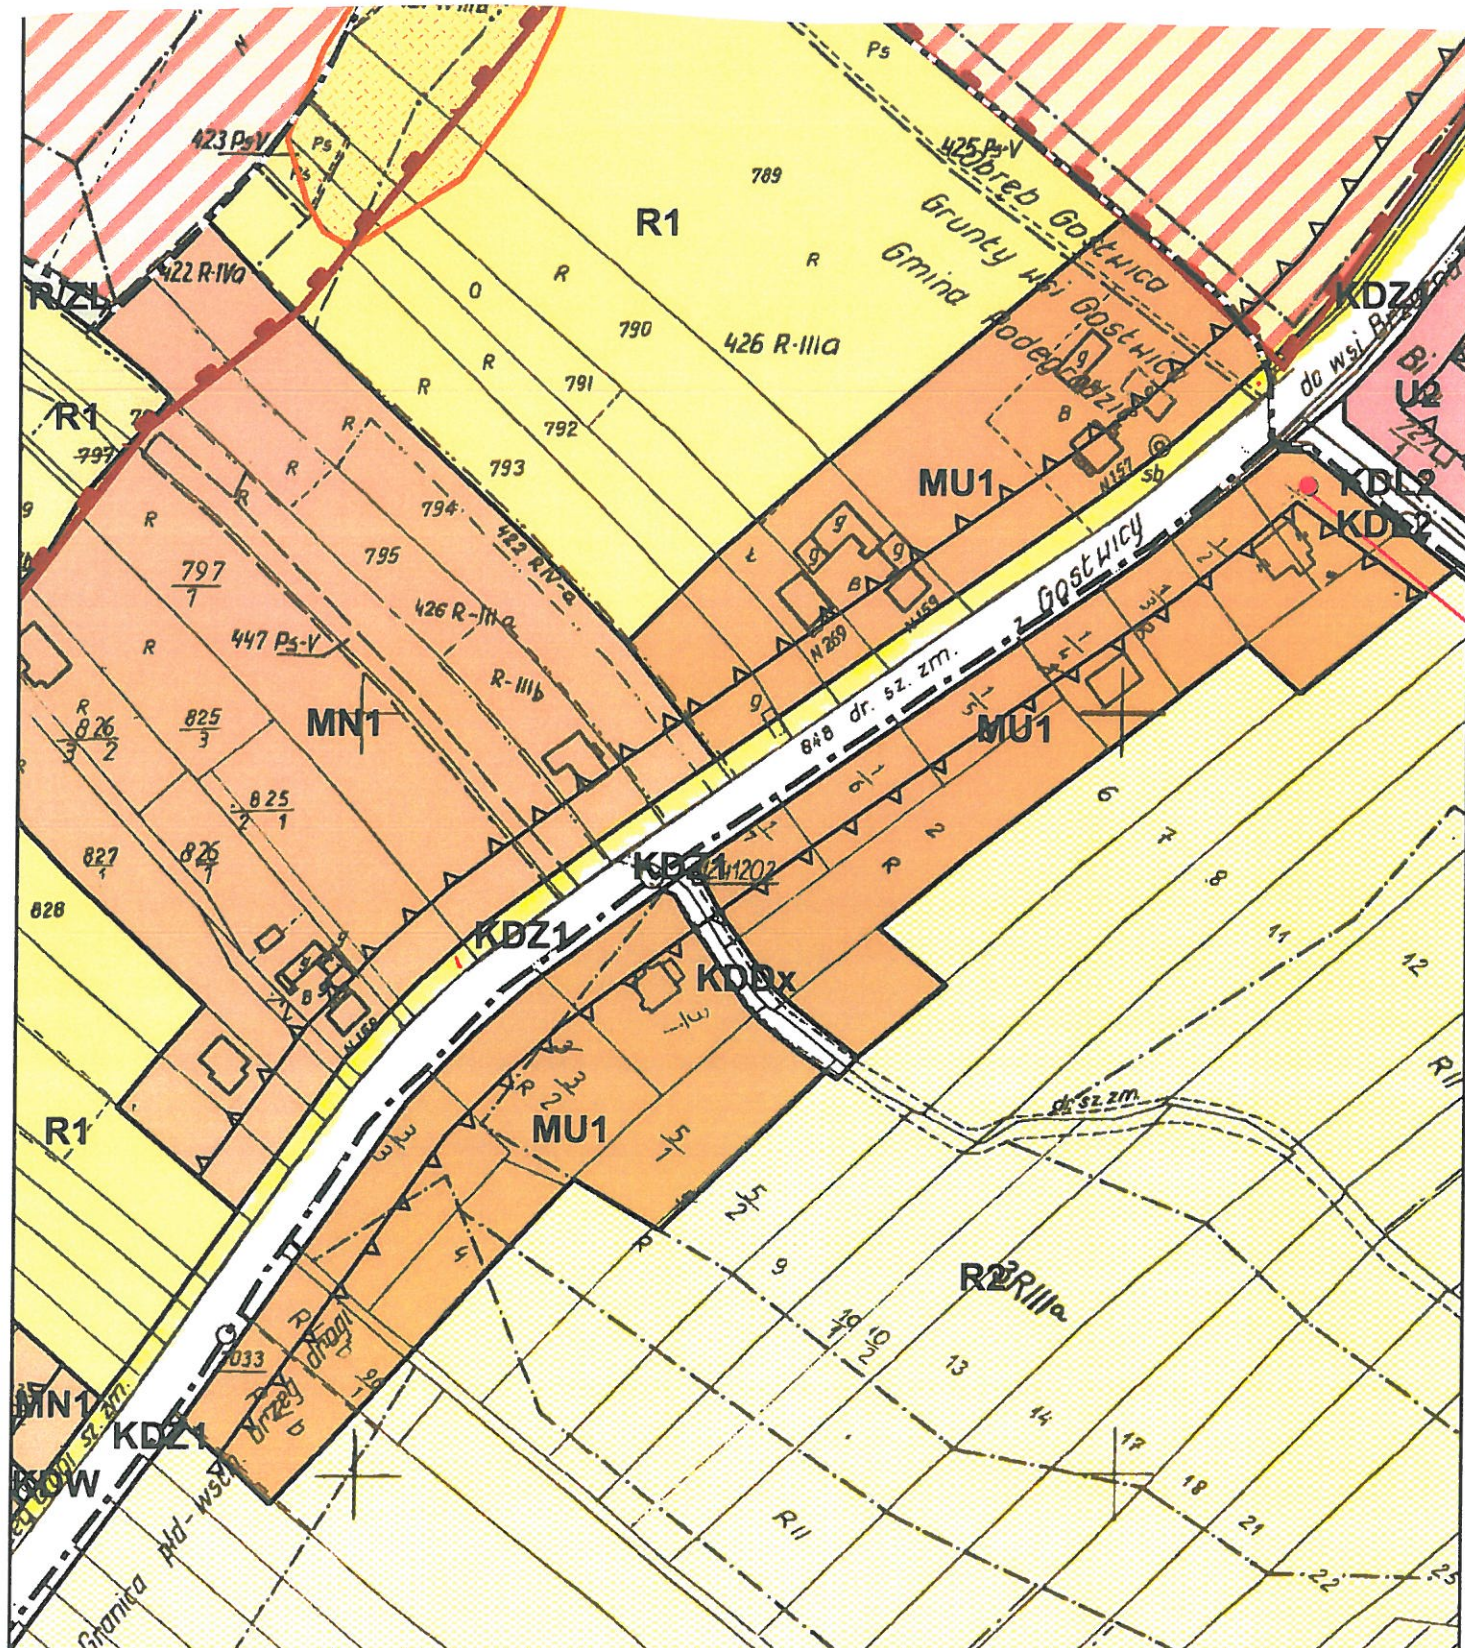


odwołanie do planu jak załącznik nr 4

(3)

WYRYS Z MIEJSCOWEGO PLANU ZAGOSPODAROWANIA PRZESTRZENNEGO GMINY PODEGRODZIE

0 25 50 100 Meters

SKALA 1:2 000

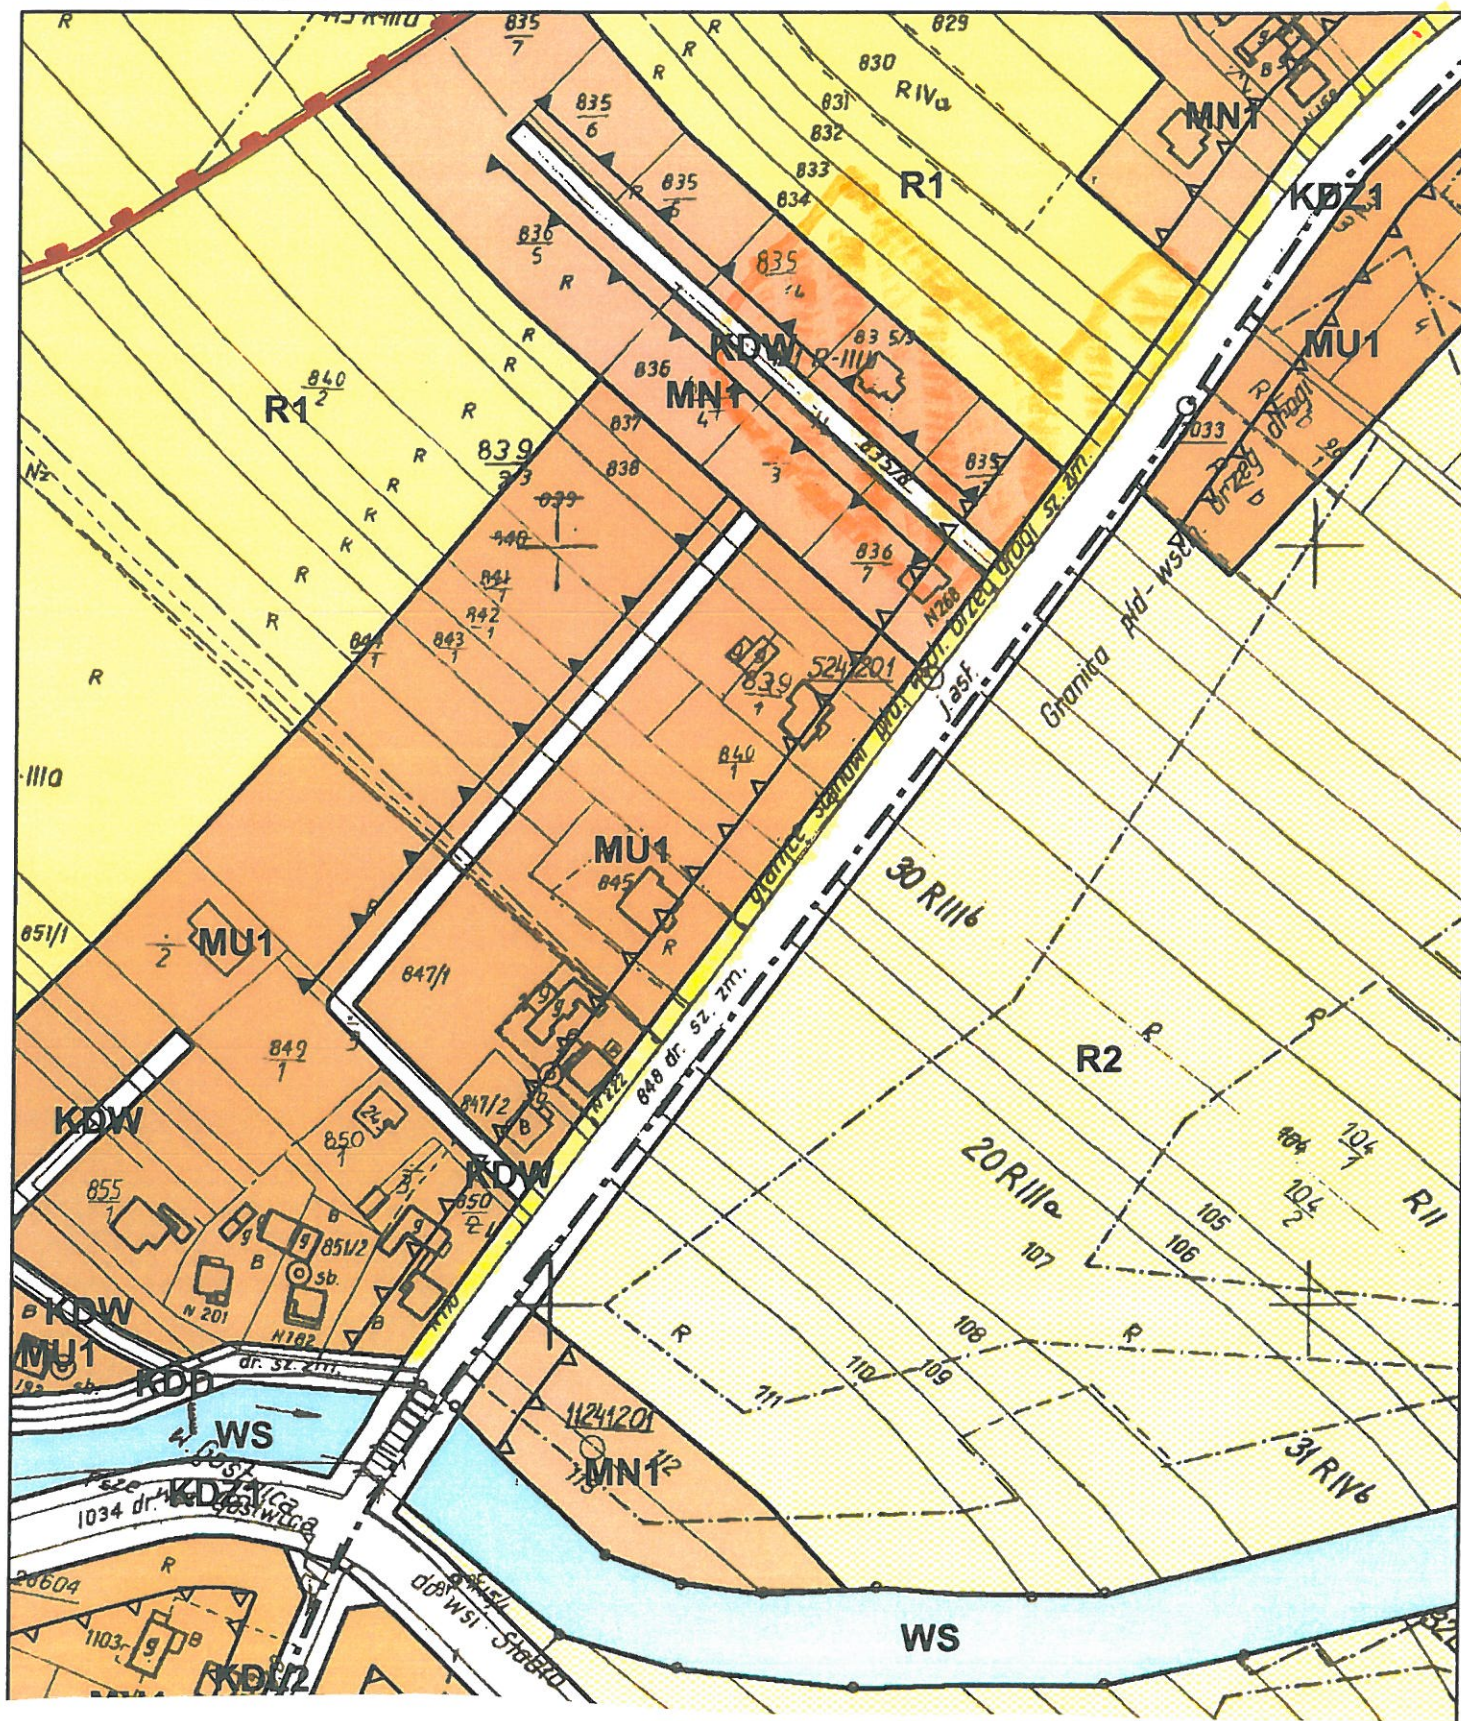

Załącznik nr 1

Część 1 „Budowa chodnika przy drodze powiatowej nr. 1549K Biczycze Dolne - Gostwica km 4+114 do 5+211 do drogi przy moście w miejscowości Brzezna”- **proponowana lokalizacja**

- wykonanie dokumentacji odwodnienia terenu w obrębie działki nr 832, 833, 834, 835/2, 836/7, 836/3, 836/6, 835/3, 835/4, z odprowadzeniem wody do istniejącej studni wlotowej kanalizacji deszczowej - zakres określono w załączniku nr 1

