

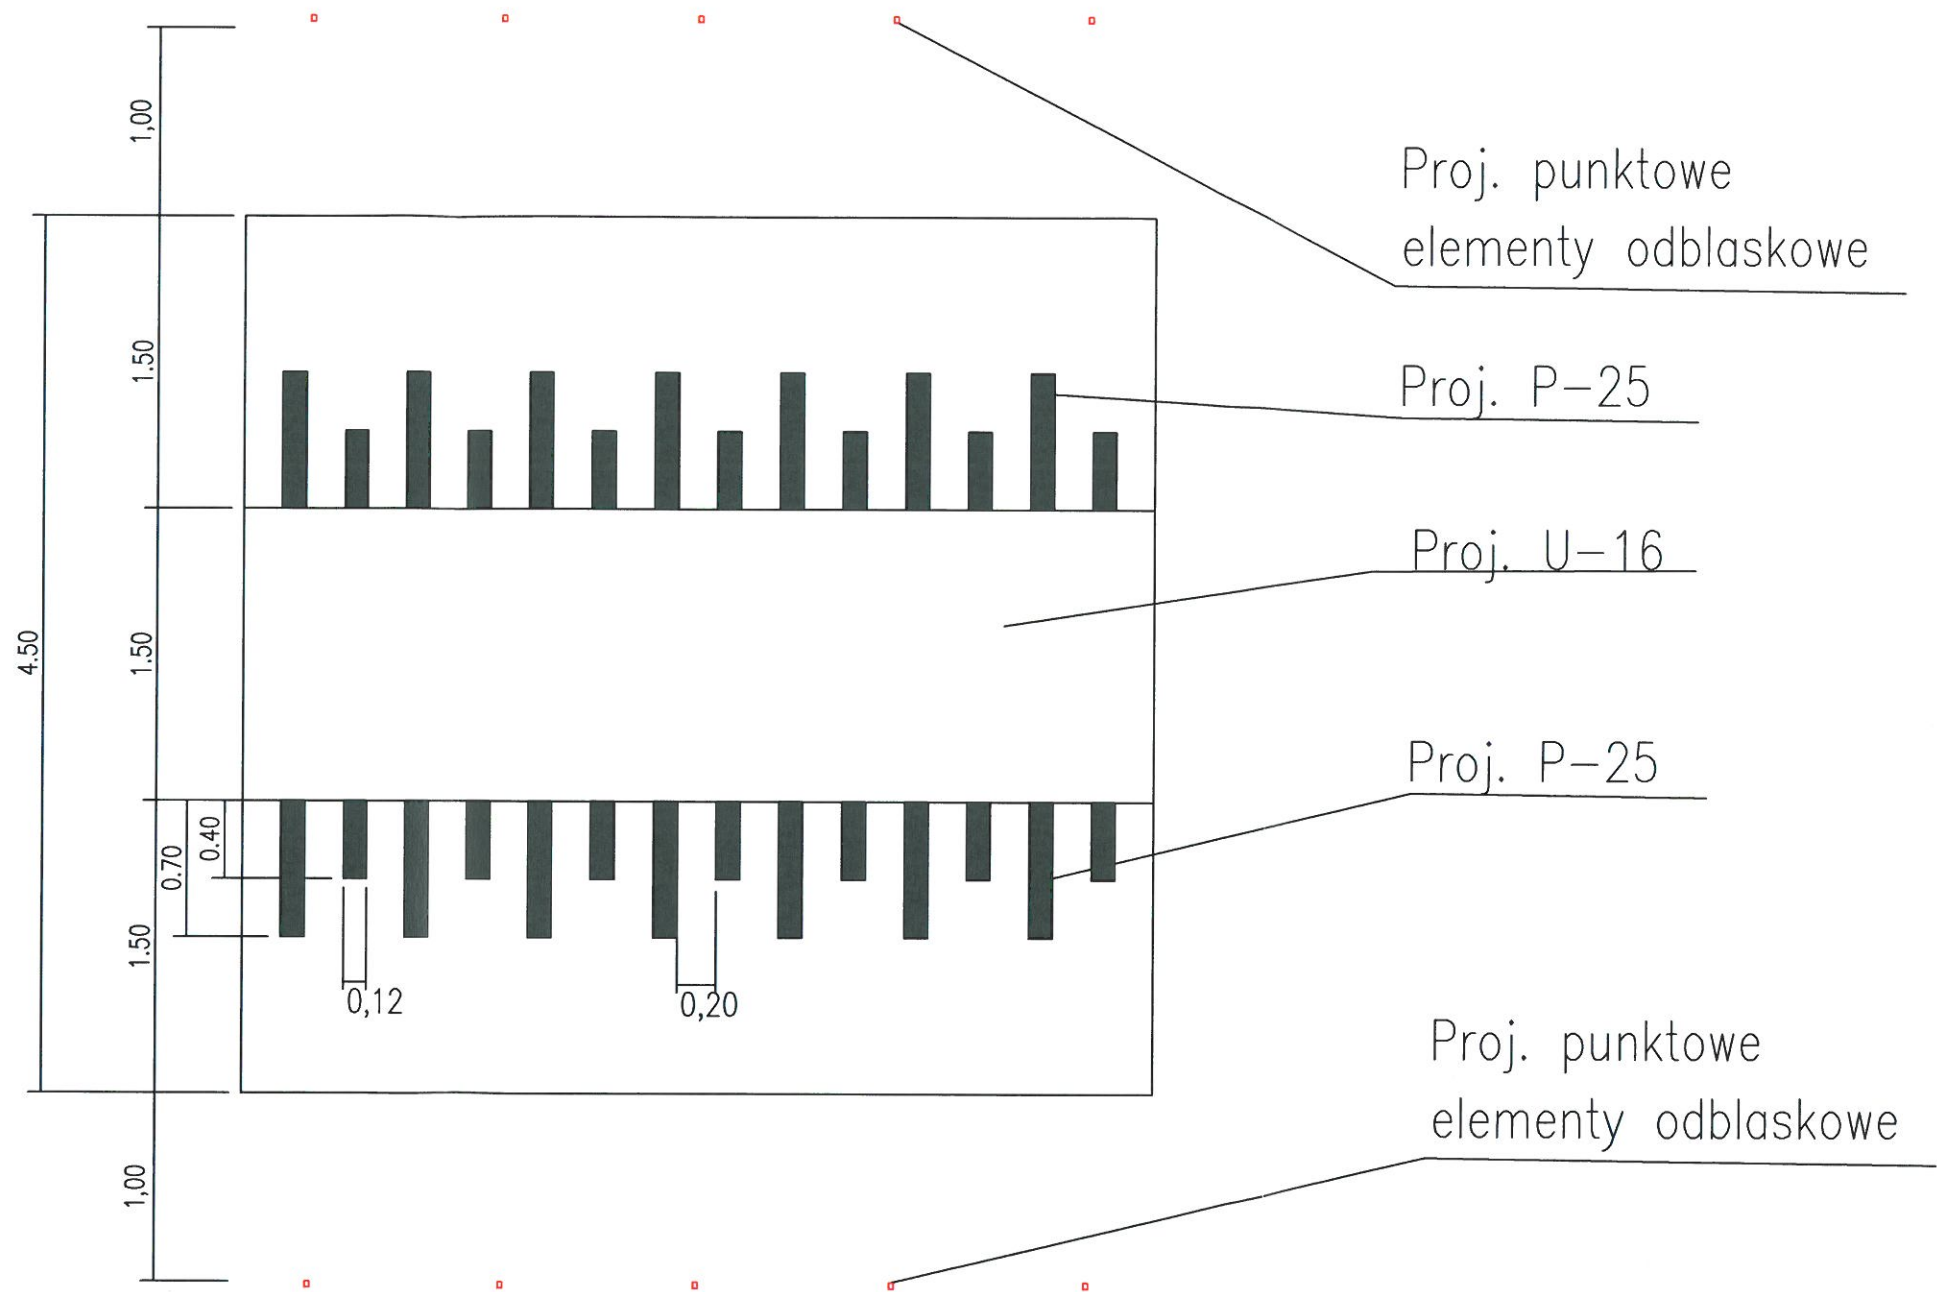


	Nazwa obiektu: REMONT DROGI GMINNEJ NR 293834K W MIEJSCOWOŚCI STADŁA
Skala:	Adres obiektu: Stadła 248/1
Nr Rys: 3	Investor: GMINA PODEGRODZIE; 33- 386 PODEGRODZIE 248
Data: SIERPIEŃ 2016	Przedmiot rysunku: PRÓG ZWALNIAJĄCY <i>inż. Anna...</i>



PRZEKRÓJ TYPOWY Z CHODNIKIEM

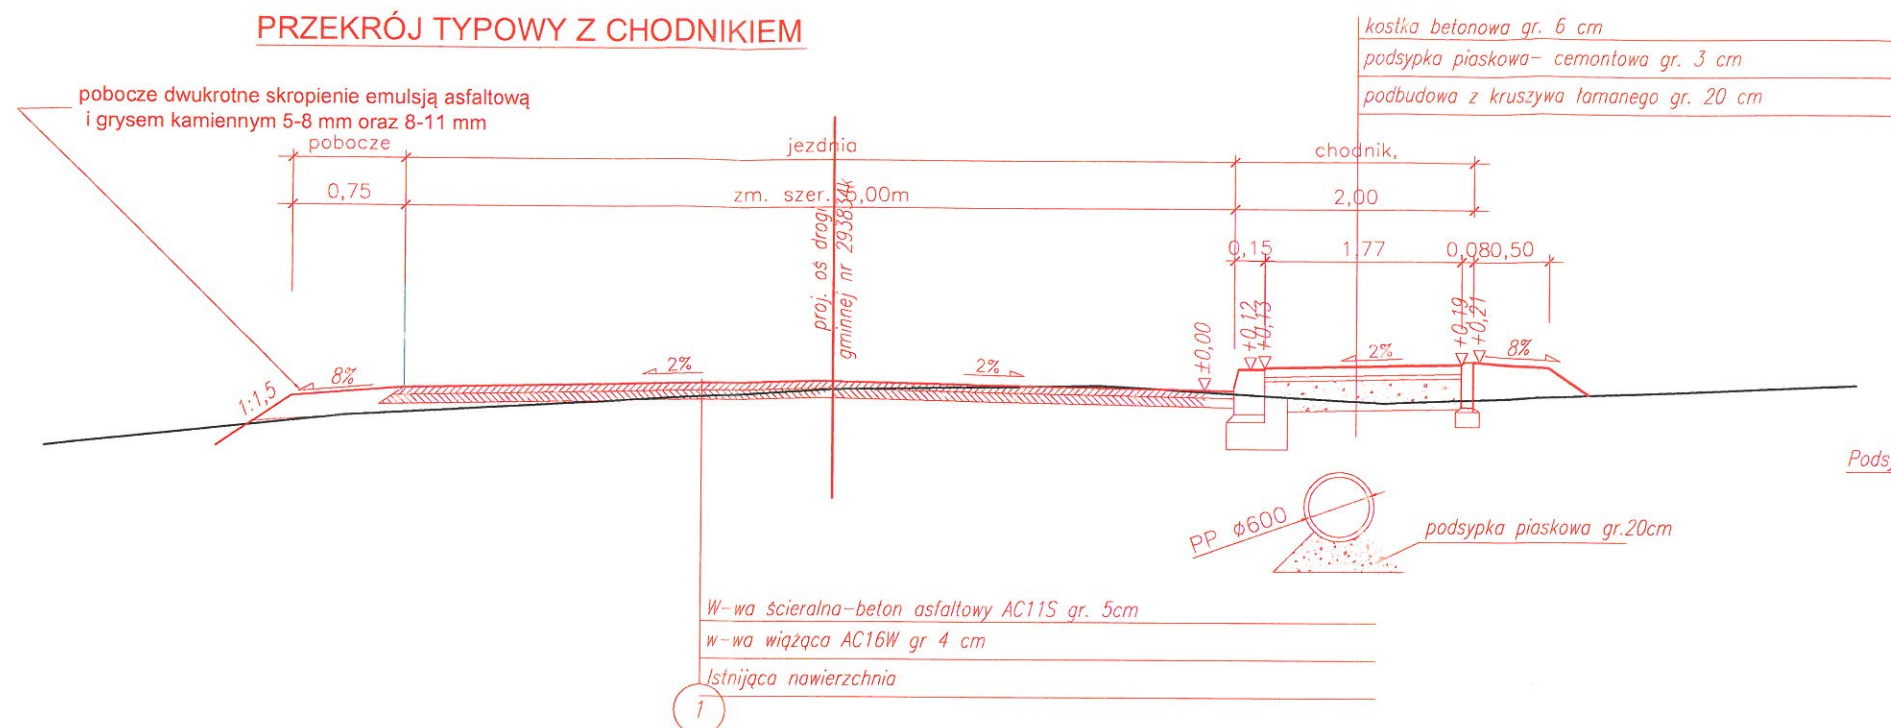

SZCZEGÓŁ 1:25

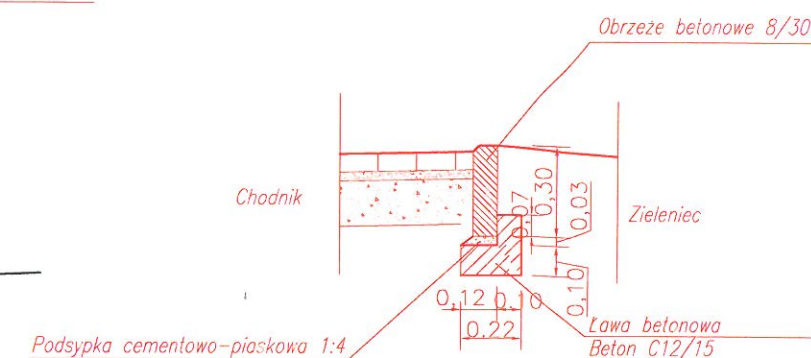

PRZEKRÓJ TYPOWY NA PROSTEJ

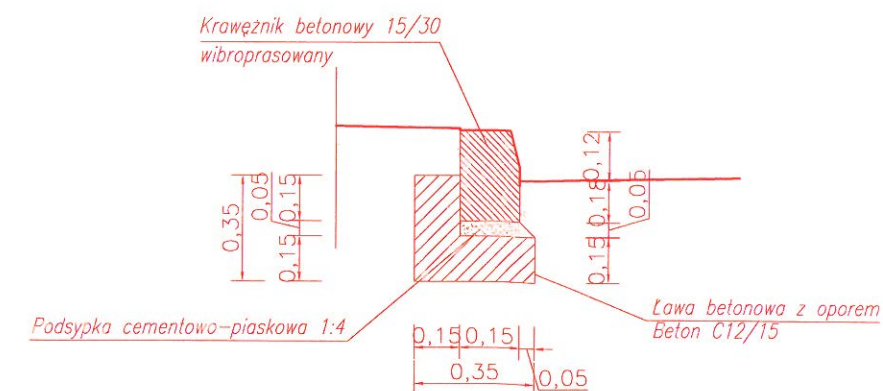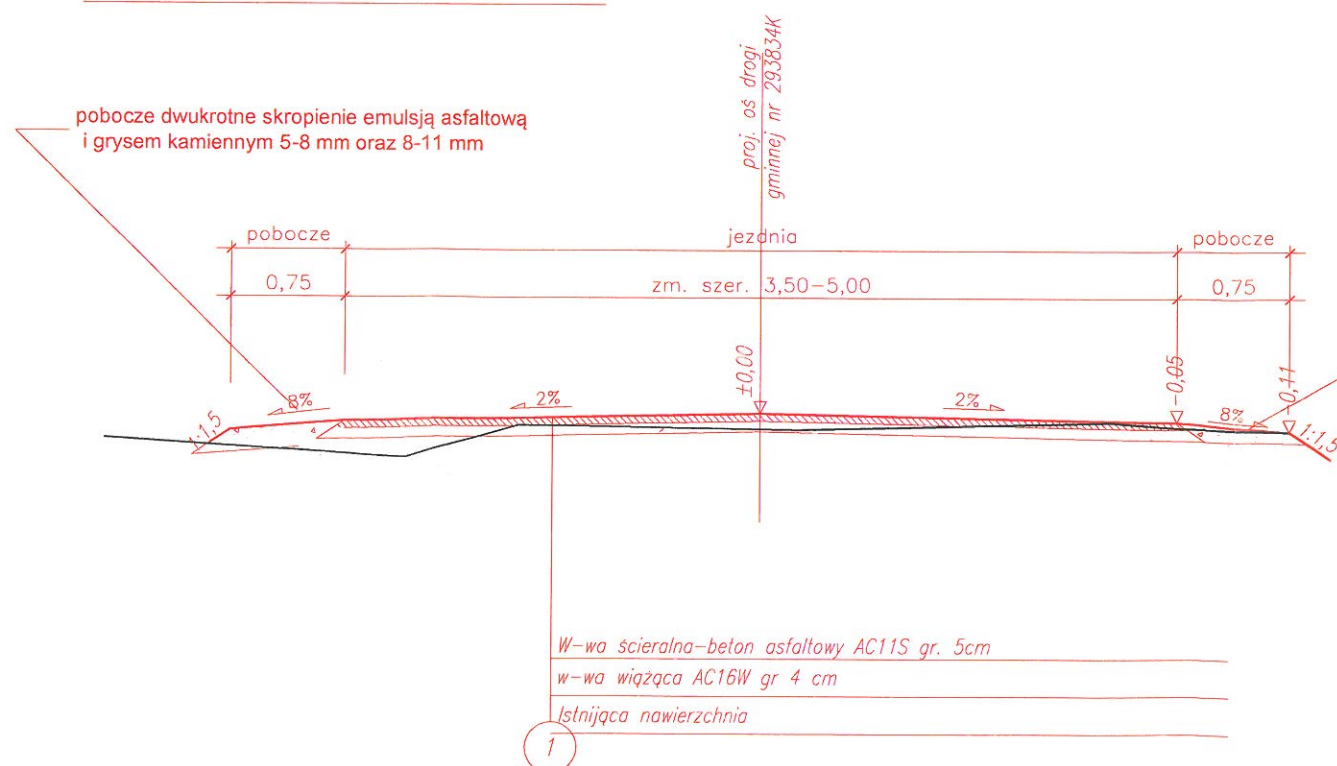

pobocze dwukrotne skropienie emulsją asfaltową
i grysem kamiennym 5-8 mm oraz 8-11 mm

Biurowy Projektów:	Nazwa obiektu: PRZEBUDOWA DROGI GMINNEJ NR 293834K W MIEJSCOWOŚCI STADŁA
Skala: 1:50	Adres Obiektu: STADŁA DZ. EW. NR. 1 252/1
Nr rys: 02	Inwestor: GMINA PODEGRÓDZIE 33-386 PODEGRÓDZIE 248
Data: SIERPIEŃ 2016	Przedmiot rysunku: PRZESKROJE POPRZECZNE