

PRZEKRÓJ POPRZECZNY MOSTU
WIDOK BRZEG LEWY
STAN PO REMONCIE
SKALA 1:50

KONIEC PROJEKTOWANEJ BUDOWY
km 1+703,00

KONIEC PROJEKTOWANYCH UMOCNIEŃ
POTOKU WOLICA BRZEG LEWY km
1+683,15 - 1+694,40


KONIEC PROJEKTOWANEGO
MOSTU km 1+683,15

OŚ POTOKU
km 1+680,00

POCZĄTEK PROJEKTOWANEGO
MOSTU km 1+676,85

POCZĄTEK PROJEKTOWANYCH
UMOCNIEŃ POTOKU WOLICA BRZEG LEWY
km 1+671,20 - 1+676,85

POPRAWIENIE GEOMETRII SKARPY NA
POTOKU WOLICA BRZEG PRAWY
km 1+665,50

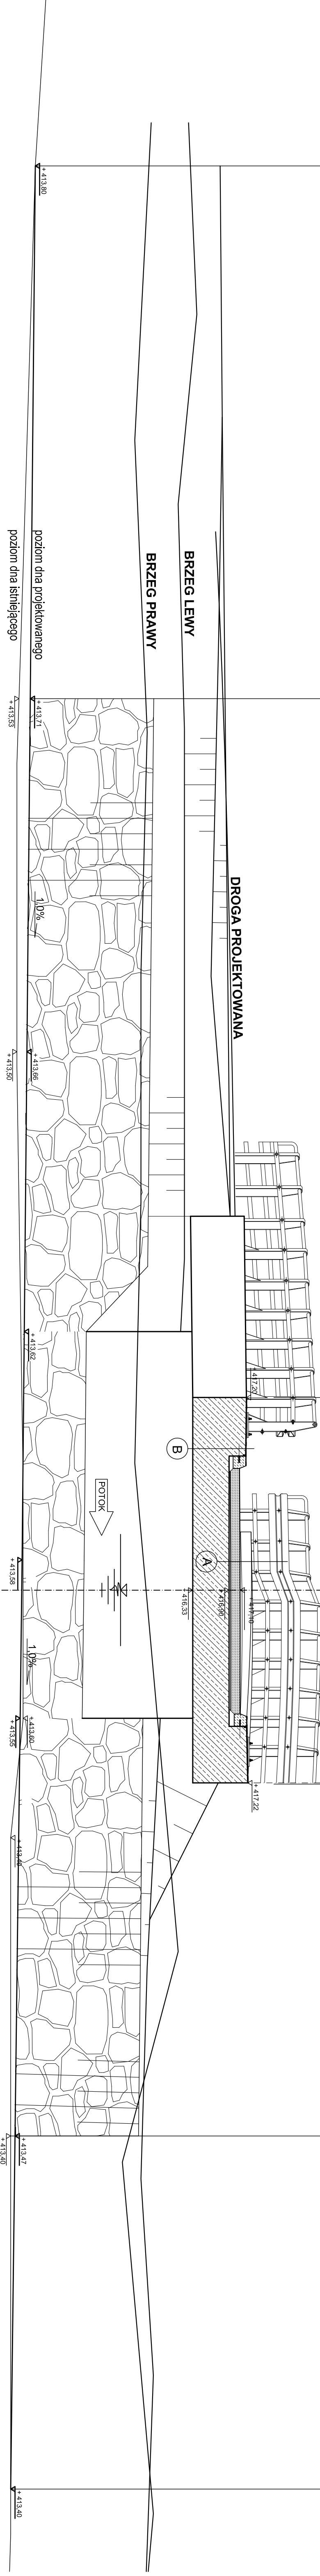

- KŁADKA:**
- BETON PŁYTY /RAWY/ C30/37
 - BETON WYRÓWNAWCZY C8/10
 - STAL A II/2 (S335)
 - BUDOWLE HYDROTECHNICZNE KAMIEŃ ŁAMANY WG. BN-768952-27
 - OTULINA PŁYTY 5,0cm
 - OTULINA ŚCIAŁ 5,0cm
 - BARIEROPORĘCZ MOSTOWA
 - BETON DROGOWY ~ 200,0m²
 - KAPKA MOSIŚCIE ~ 20,0m²
 - SKARPY WZDŁUŻ KAMIEŃNEGO ~ 100,0m²
 - DNO POTOKU ~ 100,0m²
- UWAGI:**
- ŚREDNICE PRĘTÓW PODANO W [mm] POZOSTAŁE WYMIARY W [cm]
 - ZAKŁADY PRĘTÓW ZGODNIE Z PN-91/S-10042
 - RZĘDNE WZGLĘDNE PODANO W [m]
 - PRZED ZABETONOWANIEM KAFY CHODNIKA OSADZIĆ KOTWY DO MOCOWANIA BARIEROPORĘCZY
- RYСУNKI ROZPATRYWAĆ ŁĄCZNIE**

- Brzeg lewy:**
- poprawienie geometrii skarp
 - ułożenie narzutu kamiennego
 - ułożenie narzutu kamiennego
 - poprawienie geometrii skarp
- Brzeg prawy:**
- ułożenie narzutu kamiennego
 - ułożenie narzutu kamiennego
 - poprawienie geometrii skarp

- [km] potoku Wolica**
- 1+655,50 - 1+671,20
 - 1+671,20 - 1+676,85
 - 1+683,15 - 1+694,40
 - 1+694,40 - 1+703,00

- [km] potoku Wolica**
- 1+655,50 - 1+676,85
 - 1+683,15 - 1+688,70
 - 1+688,70 - 1+703,00

Most

1+680,00

A

B

C

beton drogowy	gr. 13-15cm
	gr. 10cm
izolacja termooizpraszalna płyty	gr. 30,0cm
płyta żelbetonowa C30/37	gr. 30,0cm

kanał chodnikowa C30/37	gr. 30,0cm
	gr. 30,0cm
płyta żelbetonowa C30/37	gr. 30,0cm

beton drogowy	gr. 15cm
	gr. 10cm
podbudowa zasieniacza z kruszywami limanowskiego	0,31,5mm gr. 20cm
kruszywo naturalne zgrubszczone mechaniczne	0,63mm gr. 22cm
grunt podłożny	nośność GT 100 G2

Nazwa zadania: Remont mostu w ciągu drogi gminnej Pazdarnówka nr 233629 K w miejscowości Olszana w km. 0+049 - 0+059	
Skala:	1:50
Nr rys.:	B 04
Data:	IV.2017r.
Projektował:	
Adres Obiektu:	dz. nr 90/1; 93/1; 99; 100; 102; 104; 105
Inwestor:	GMINA PODEGRÓDZIE 248
Przedmiot rysunku:	PRZEKRÓJ POPRZECZNY WZDŁUŻ OSI CIEKU