


POCZĄTEK PROJEKTOWANEGO
MOSTU km 1+676,88

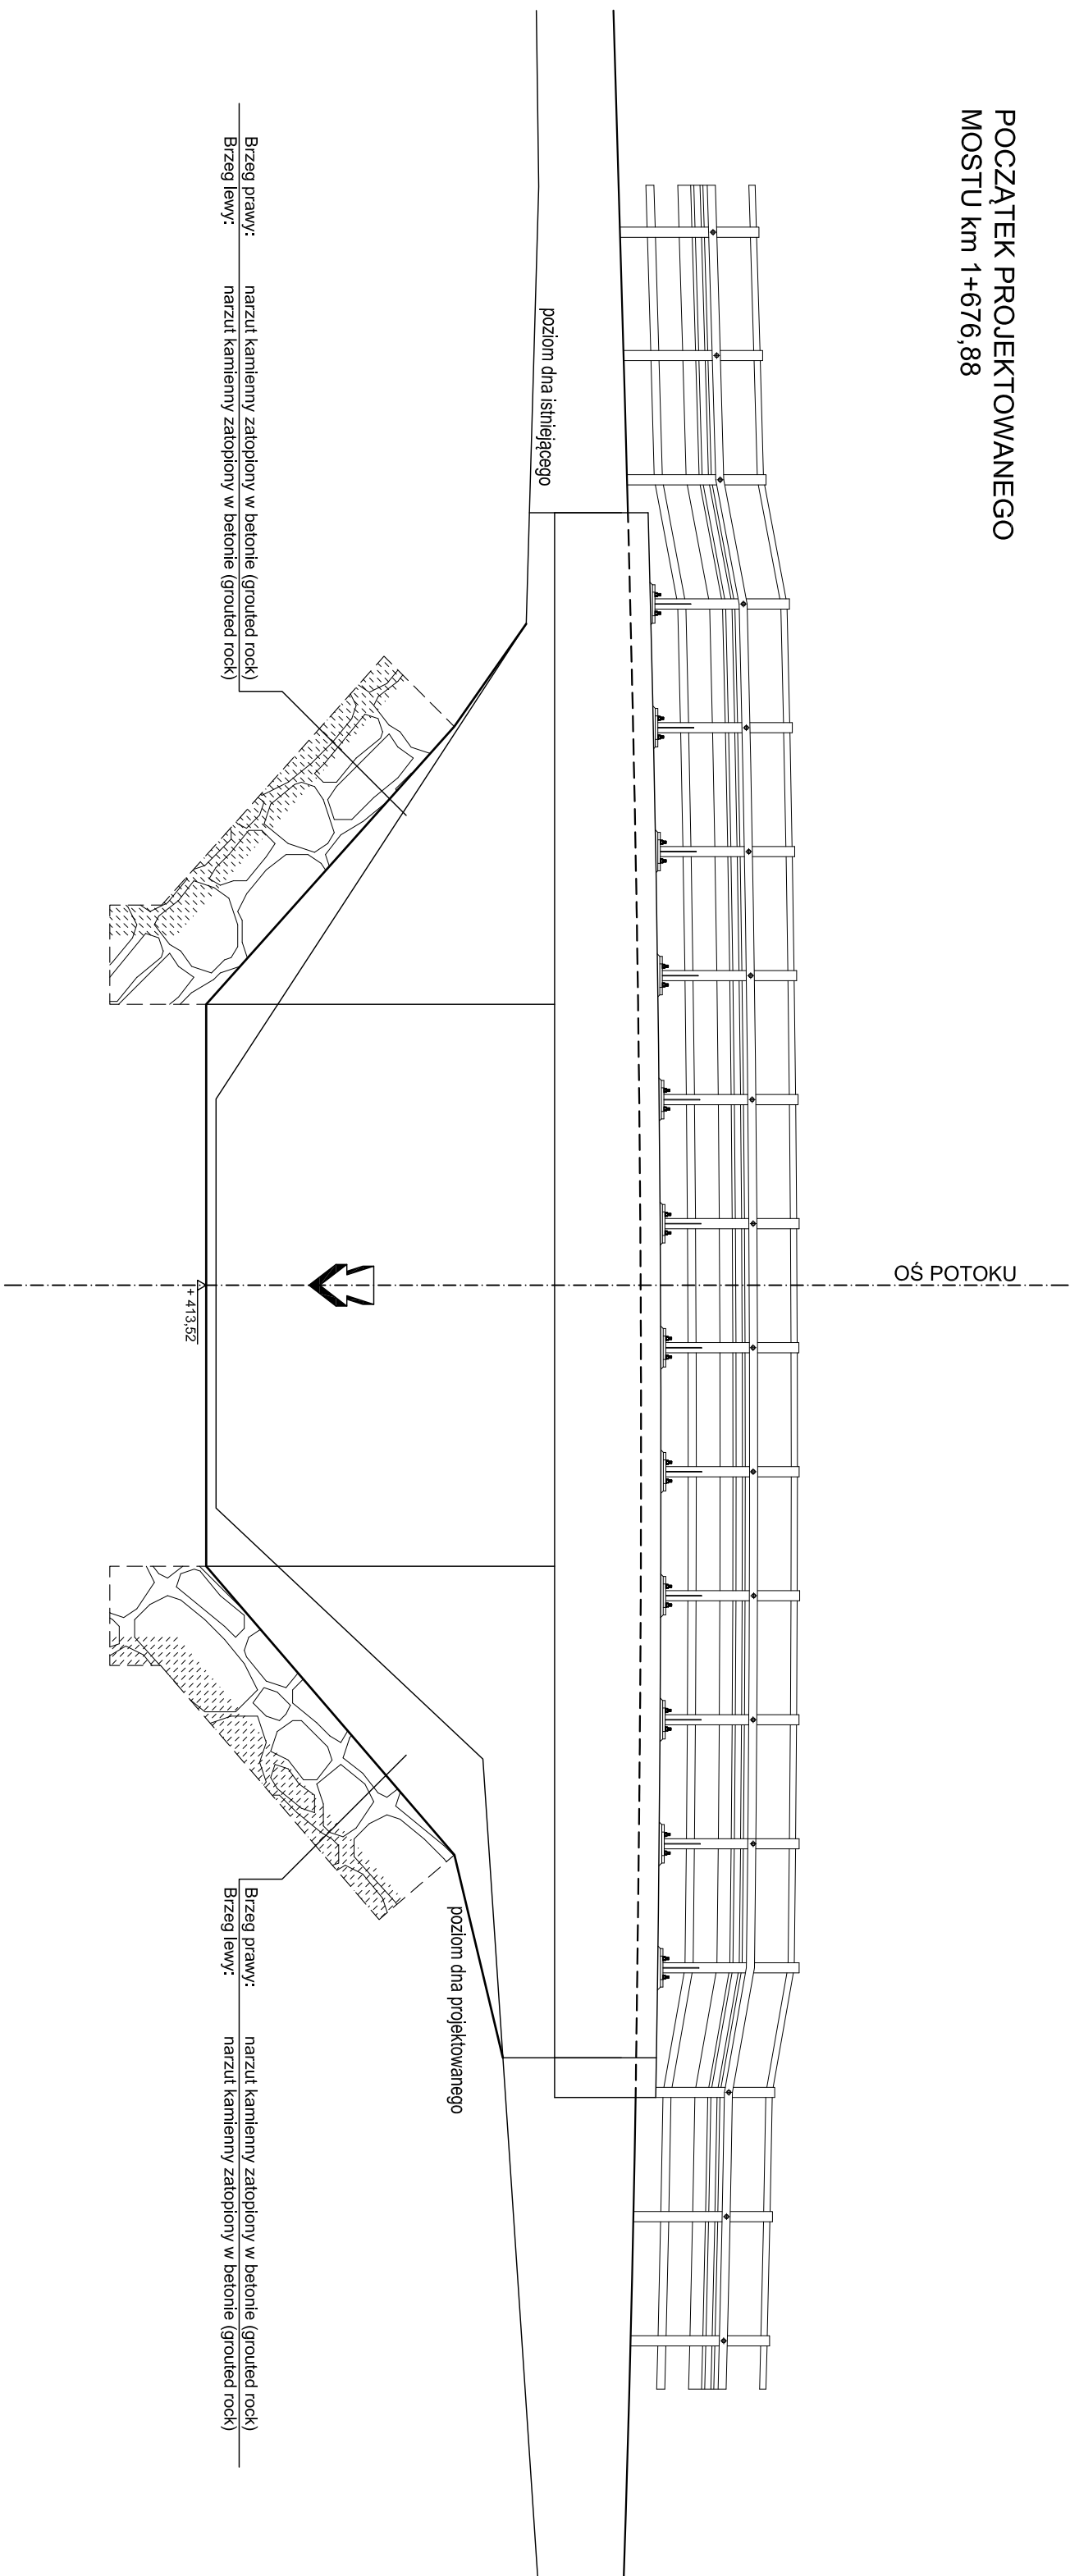

	Nazwa zadania: Remont mostu w ciągu drogi gminnej Pazdanówka nr 293629 K w miejscowości Olszana w km. 0+049 - 0+059
Skala:	Adres Obiektu: dz. nr 90/1; 93/1; 99; 100; 102; 104; 105
Nr Rys:	Inwestor: GMINA PODEGRODZIE 33-386 PODEGRODZIE 248
Data:	Przedmiot rysunku: IV.2017r. POCZĄTEK REMONTU MOSTU km 1+676,85
Projektował:	