


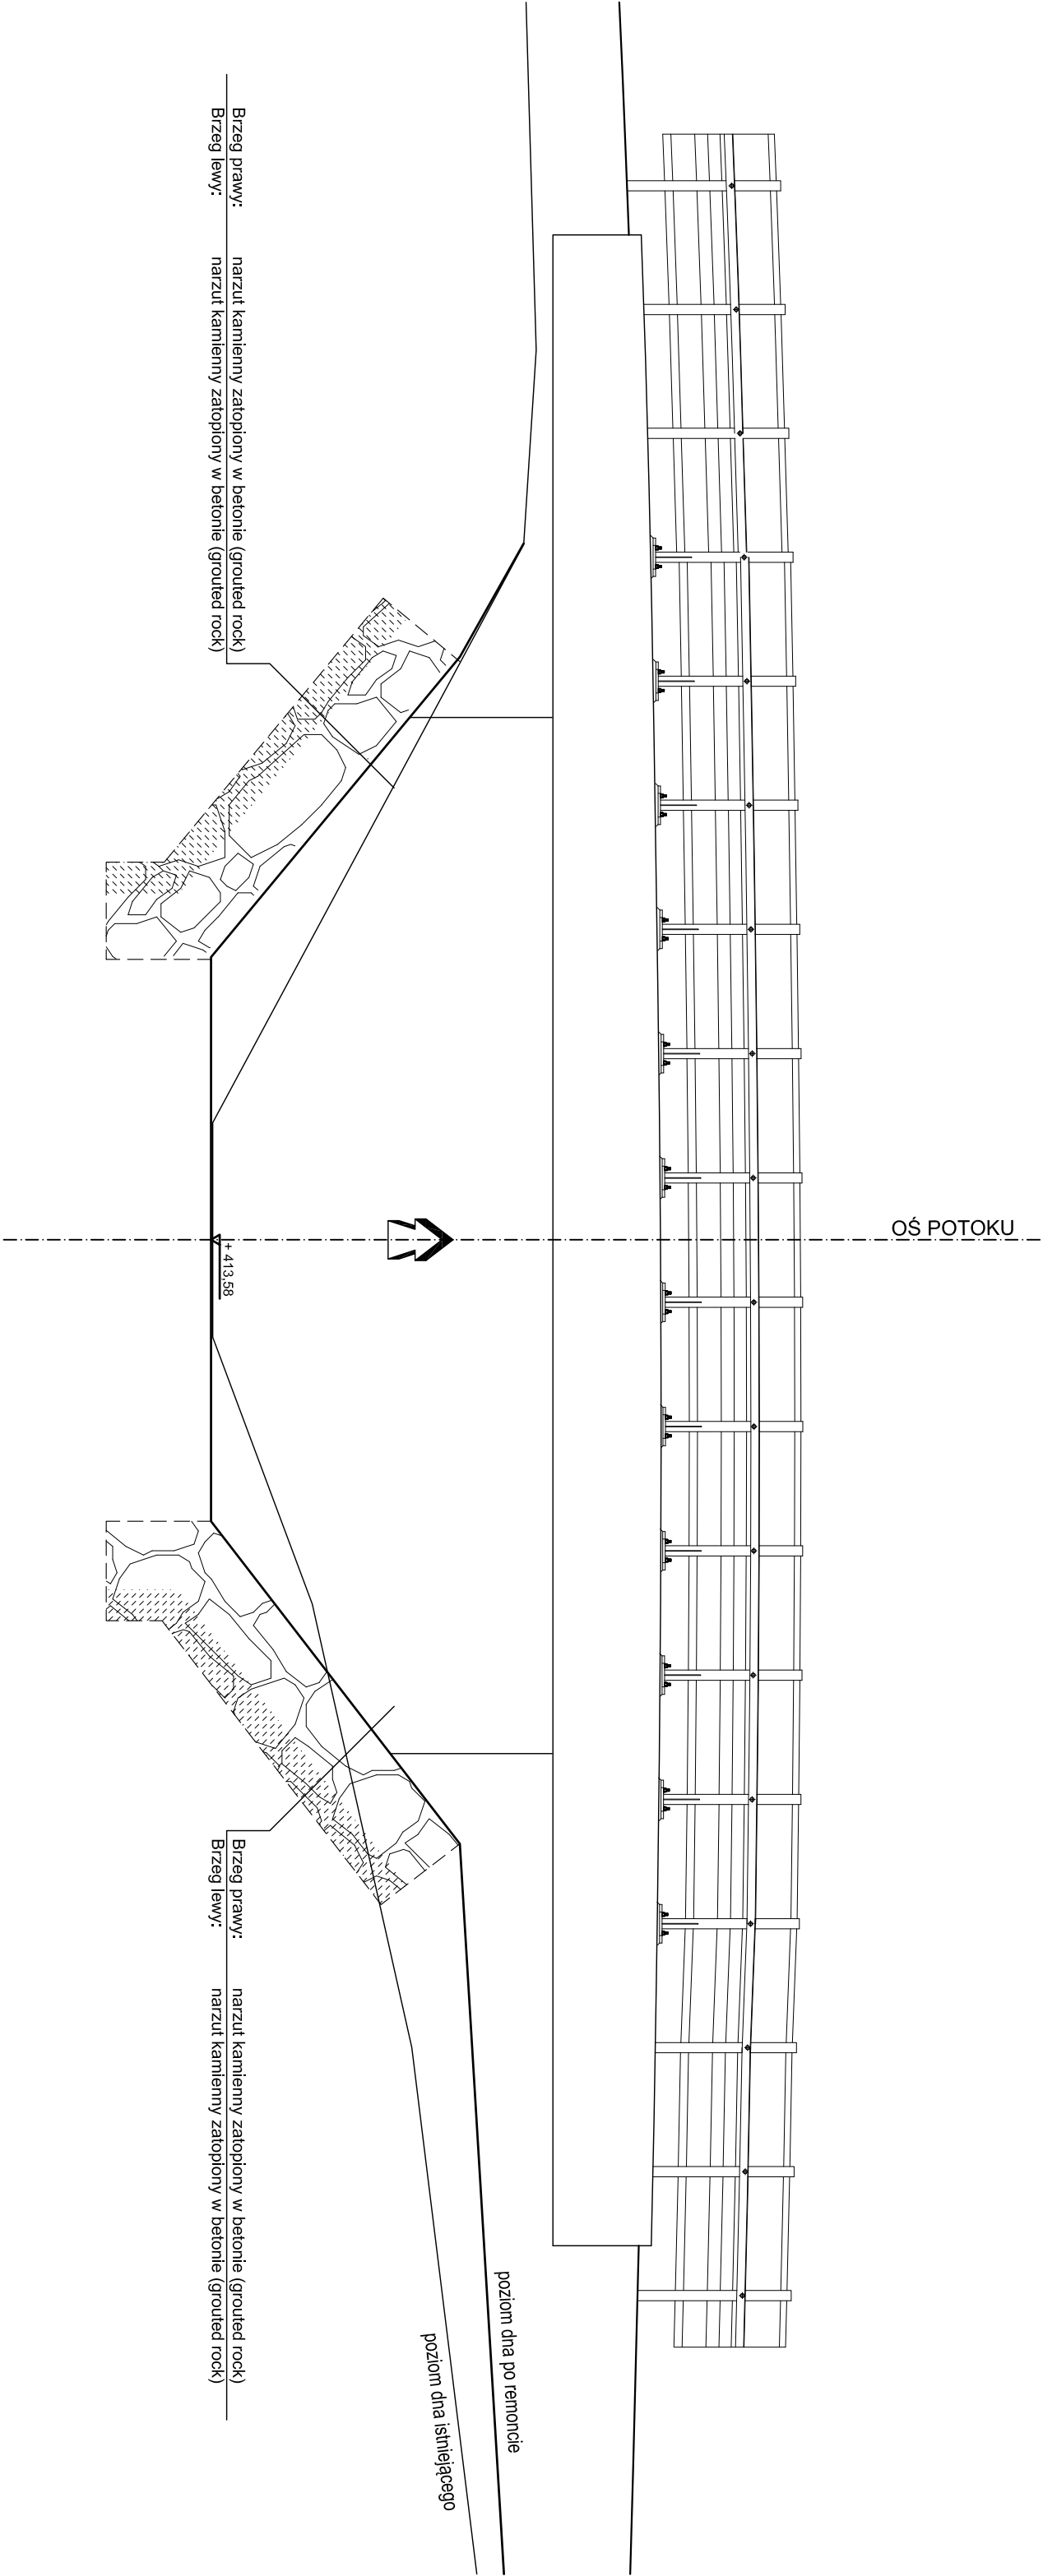

|   |                                                                 |
|---|-----------------------------------------------------------------|
| Nazwa zadania: <b>Remont mostu w ciągu drogi gminnej Pazdanówka nr 293629 K w miejscowości Olszana w km. 0+049 - 0+059</b> |                                                                 |
| Skala: <b>1:50</b>   | Adres Obiektu: <b>dz. nr 90/1; 93/1; 99; 100; 102; 104; 105</b> |
| Nr Rys: <b>B 06</b>   | Inwestor: <b>GINA PODEGRODZIE 33-386 PODEGRODZIE 248</b>        |
| Data: <b>IV.2017r.</b>   | Przedmiot rysunku: <b>KONIEC REMONTU MOSTU km 1+683,15</b>      |
| Projektował:   |                                                                 |