

Oświadczam, że projekt zagospodarowania został opracowany w formie elektronicznej (analogowej) na mapie do celów projektowych wykonanej przez Damiana Tokarczyka i przyjętej do państwowego zasobu geodezyjnego i kartograficznego w m. Nowym Sączu dnia 30-03-2017 pod numerem identyfikacyjnym P.1210.2017.1801

Potwierdzam zgodność treści mapy z oryginałem w zakresie opracowania geodezyjnego, przyjętego do państwowego zasobu geodezyjnego i kartograficznego w Nowym Sączu dnia 30-03-2017 pod numerem identyfikacyjnym P.1210.2017.1801

MAPA DO CELÓW PROJEKTOWYCH

SKALA 1:500
ARKUSZ 183.223.22

mapa powstała z pomiaru bezpośredniego
układ współrzędnych "65", wysokości "Kronsztad"


woj: małopolskie
pow:nowosądecki
gm: Podegrodzie [121014_2]
ob: Olszana [0010]
dz.ew: 99 (część)
GEO.6640.74.2017

nie wyklucza się w terenie nie wykazanych na niniejszej mapie budowli oraz urządzeń podziemnych które nie były zgłoszone do inwentaryzacji lub o których brak jest informacji w instytucjach branżowych


wykonał:

data: 31.01.2017

GEODETA
mgr inż. *Damian Tokarczyk*
INSPEKTOR NADZORU
inż. *Włodzisław Rozciecha*
NIP. 7423
Zam. 33-389 Marcinkowice 57

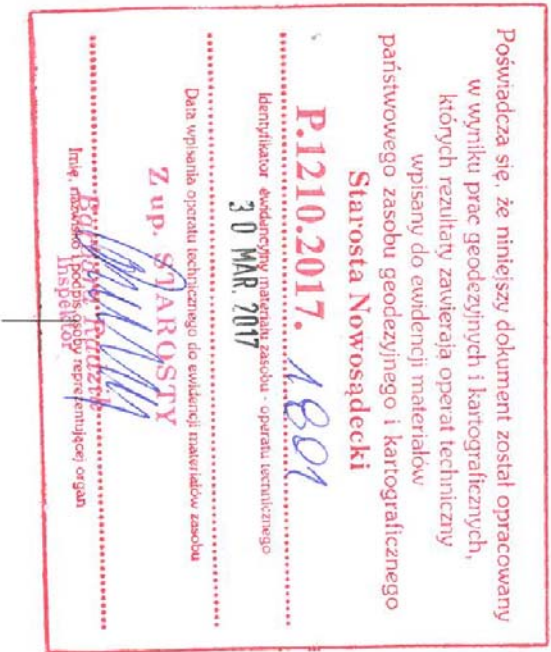

Nazwa zadania:	Remont kładki w ciągu drogi gminnej Do Zakonnic nr 293624 K w miejscowości Olszana w km. 0+004 - 0+012		
Adres Obiektu:	Olszana dz. nr 53; 63; 64; 78; 79/1; 99; 115		
IN Rys:	B 02	Investor:	GINIA PODEGRODZIE
Data:	IV.2017r.	Przedmiot rysunku:	PROJEKT ZAGOSPODAROWANIA
Projektował:			

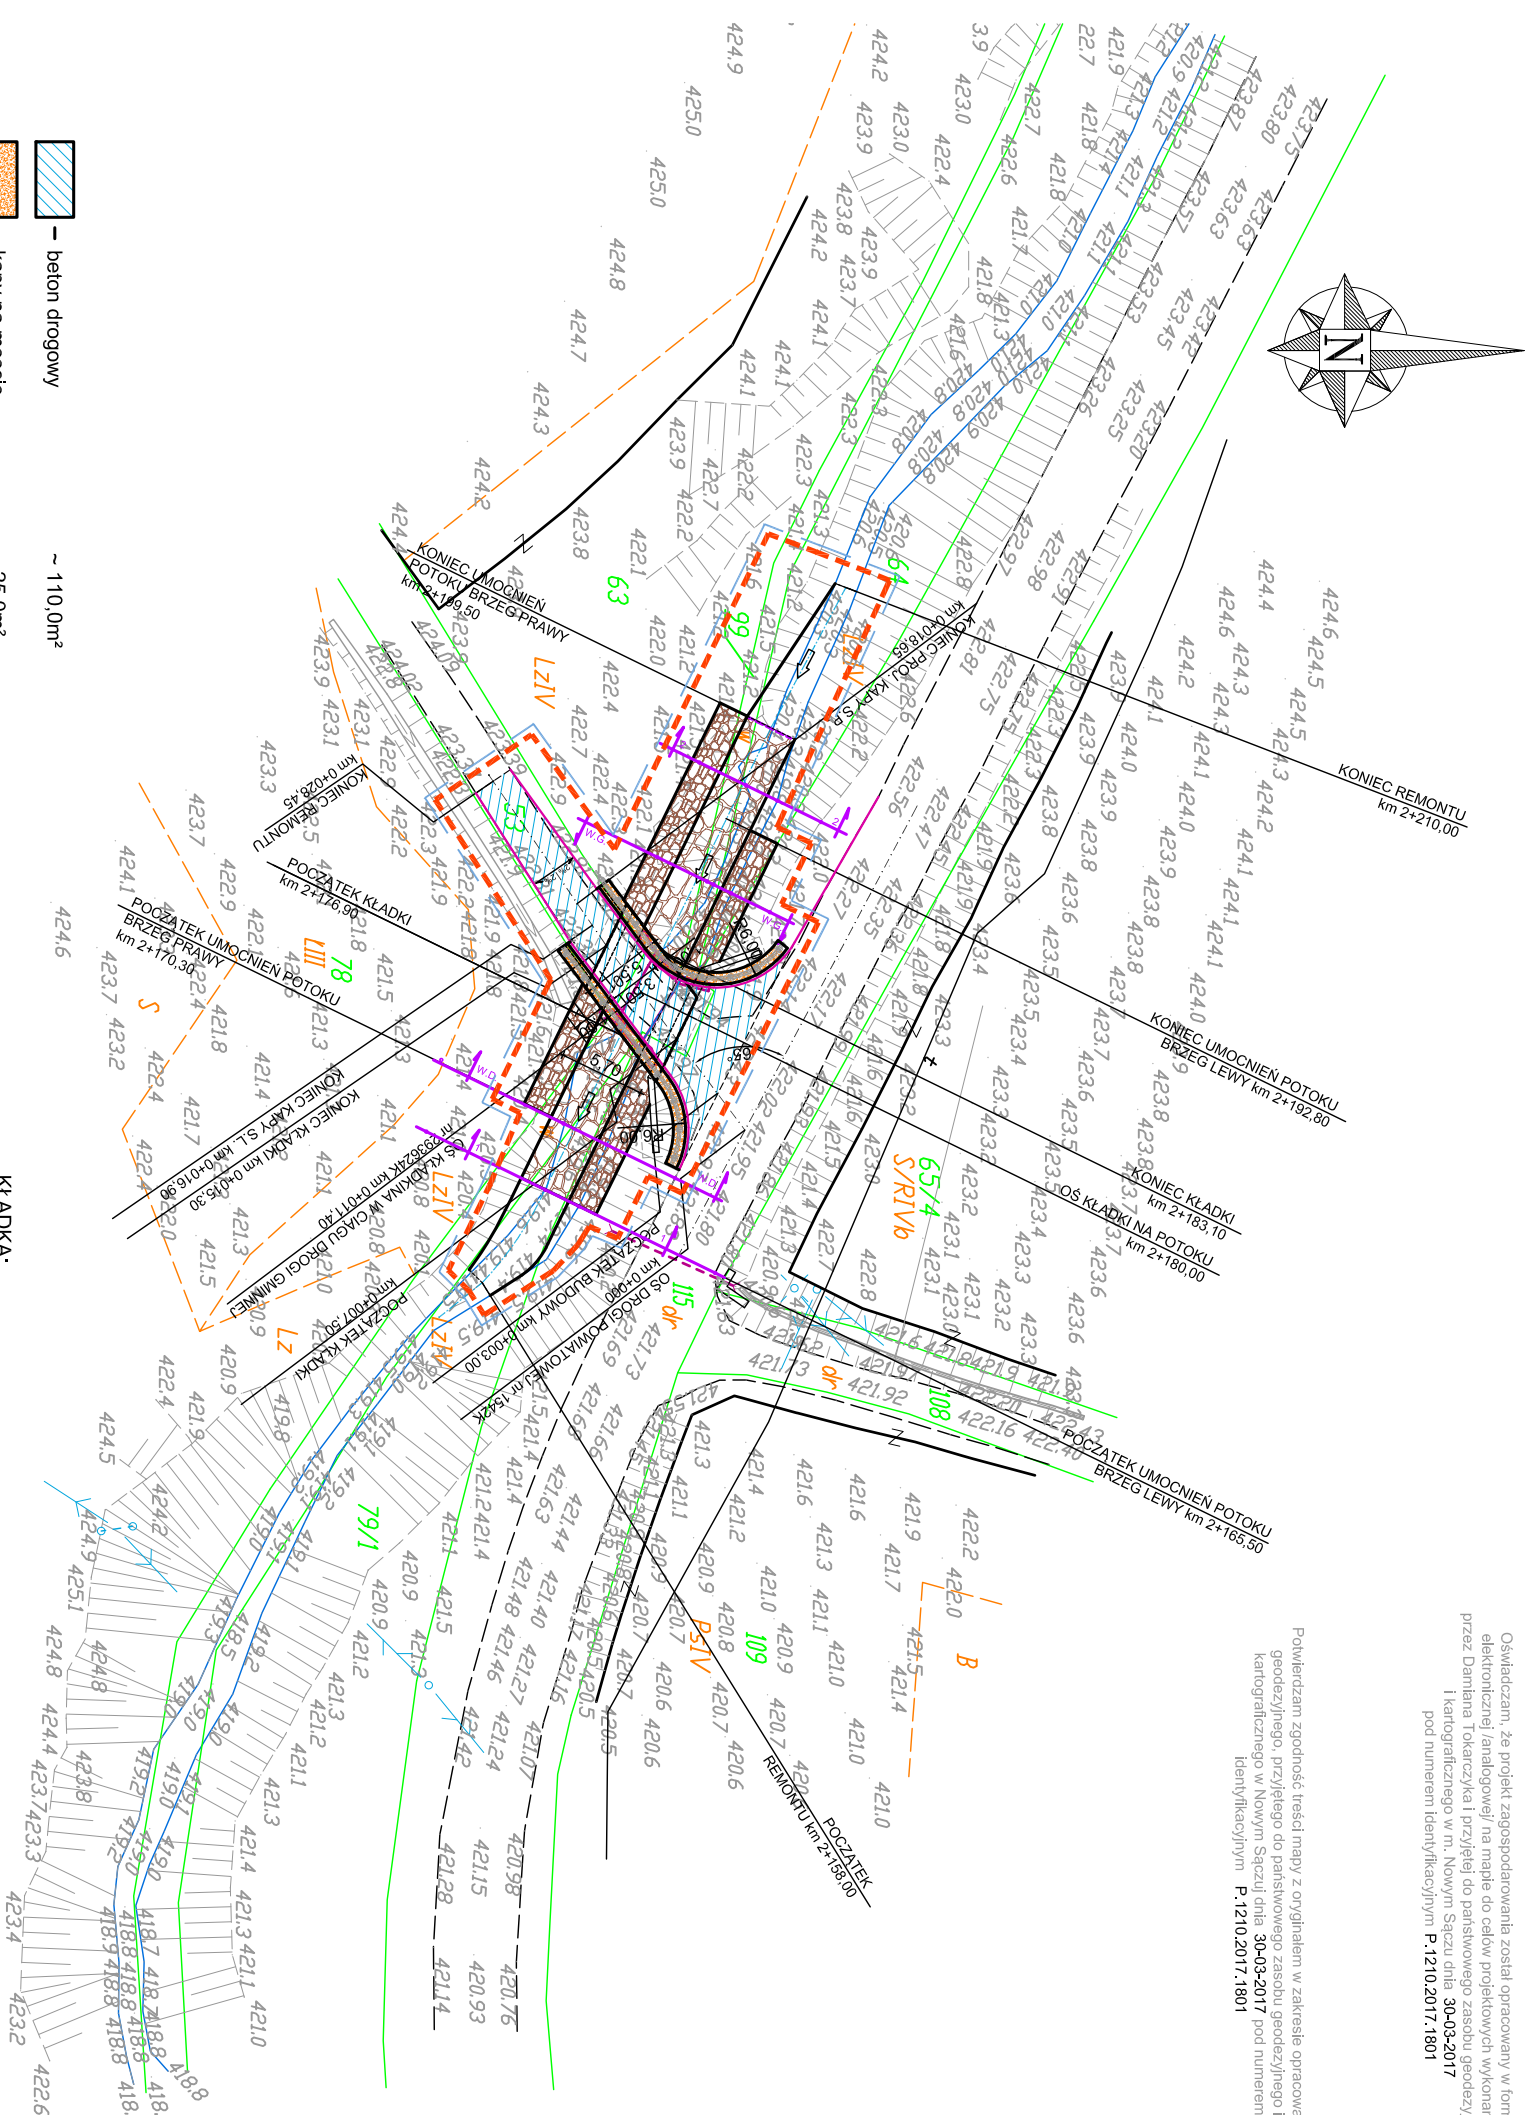

- GRANICE DZIAŁEK
- ZAKRES OPRACOWANIA / ZAKRES WNIOSKU
- TEREN NIEZBEDNY DLA OBIEKTÓW BUDOWLANYCH, LINIA OGRANICZONEGO UŻYTKOWANIA Z UWAGI NA UMOCNIENIE POTOKU
- OŚ CIEKU
- OŚ JEZDNI
- ISTNIEJĄCA KŁADKA
- OBSZAR ODDZIAŁYWANIA,

KŁADKA:
BETON PŁYTY /RAMY/ C30/37
BETON WYROWNAWCZY C8/10
STAL A III (BSI 500S)
STAL A I Ø (S13S)
DYLATACJA Z MASY TRAWIE PLASTYCZNEJ
WARSTWA EMULSJI MODYFIKOWANA POLIMERAMI gr. 0,5cm
BUDOWLE HYDROTECHNICZNE KAMIEŃ ŁAMANY WG. BN-76/8952-27
OTULINA PŁYTY 5,0cm
OTULINA ŚCIAN 5,0cm
BAREROPORĘCZ MOSTOWA
beton drogowy ~ 110,0m²
kapy na moście ~ 25,0m²
skarpy z narzutu kamiennego ~ 140,0m²
dno potoku ~ 120,0m²

UWAGI:
- ŚREDNICE PRĘTÓW PODANO W [mm] POZOSTAŁE WYMIARY W [cm]
- ZAKŁADY PRĘTÓW ZGODNIE Z PN-91/S-10042
- RZĘDNE WZGLĘDNE PODANO W [m]
- PRZED ZABETONOWANIEM KAPY CHODNIKA OSADZIĆ KOTWY DO MOCOWANIA BARIEROPORĘCZY

RYСУNKI ROZPATRYWAĆ ŁĄCZNIE