


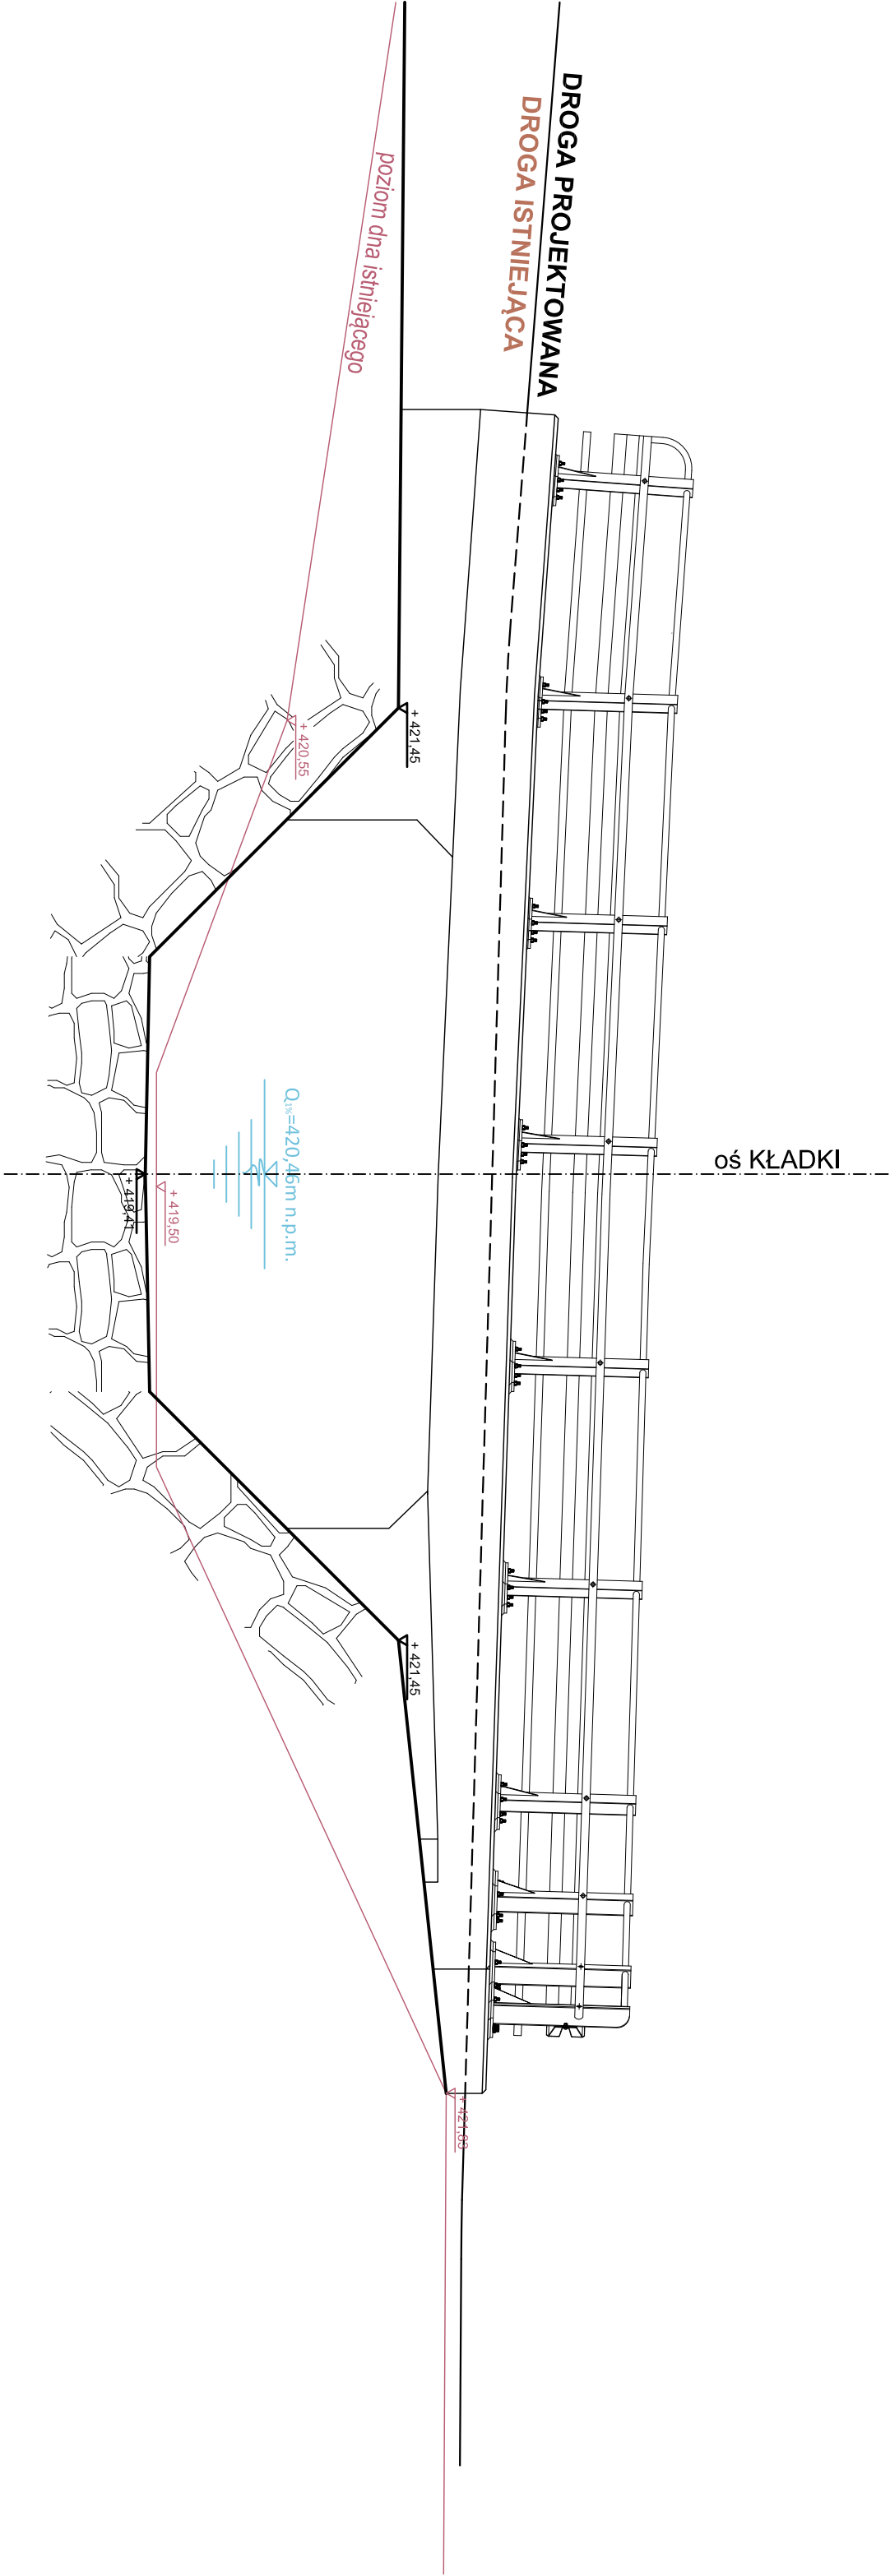

Nazwa zadania: Remont kładki w ciągu drogi gminnej Do Zakonnic nr 293624 K w miejscowości Olszana w km. 0+004 - 0+012	
Skala: 1:50	Adres Obiektu: Olszana dz. nr 53; 63; 64; 78; 79/1; 99; 115
Nr Rys: B 05	Inwestor: GINIA PODEGRODZIE 33-386 PODEGRODZIE 248
Data: IV.2017r.	Przedmiot rysunku: WIDOK W.D.
Projektował:	