


Oświadczam, że projekt zagospodarowania został opracowany w formie elektronicznej /analogowej/ na mapie do celów projektowych wykonanej przez Damiana Tokarczyka i przejętej do państwowego zasobu geodezyjnego kartograficznego w m. Nowym Sączu dnia 30-03-2017 pod numerem Identyfikacyjnym P.1210.2017.1800

Powierdzam zgodność treści mapy z oryginałem w zakresie opracowania geodezyjnego, przyjętego do państwowego zasobu geodezyjnego i kartograficznego Sączu dnia 30-03-2017 pod numerem identyfikacyjnym P.1210.2017.18000

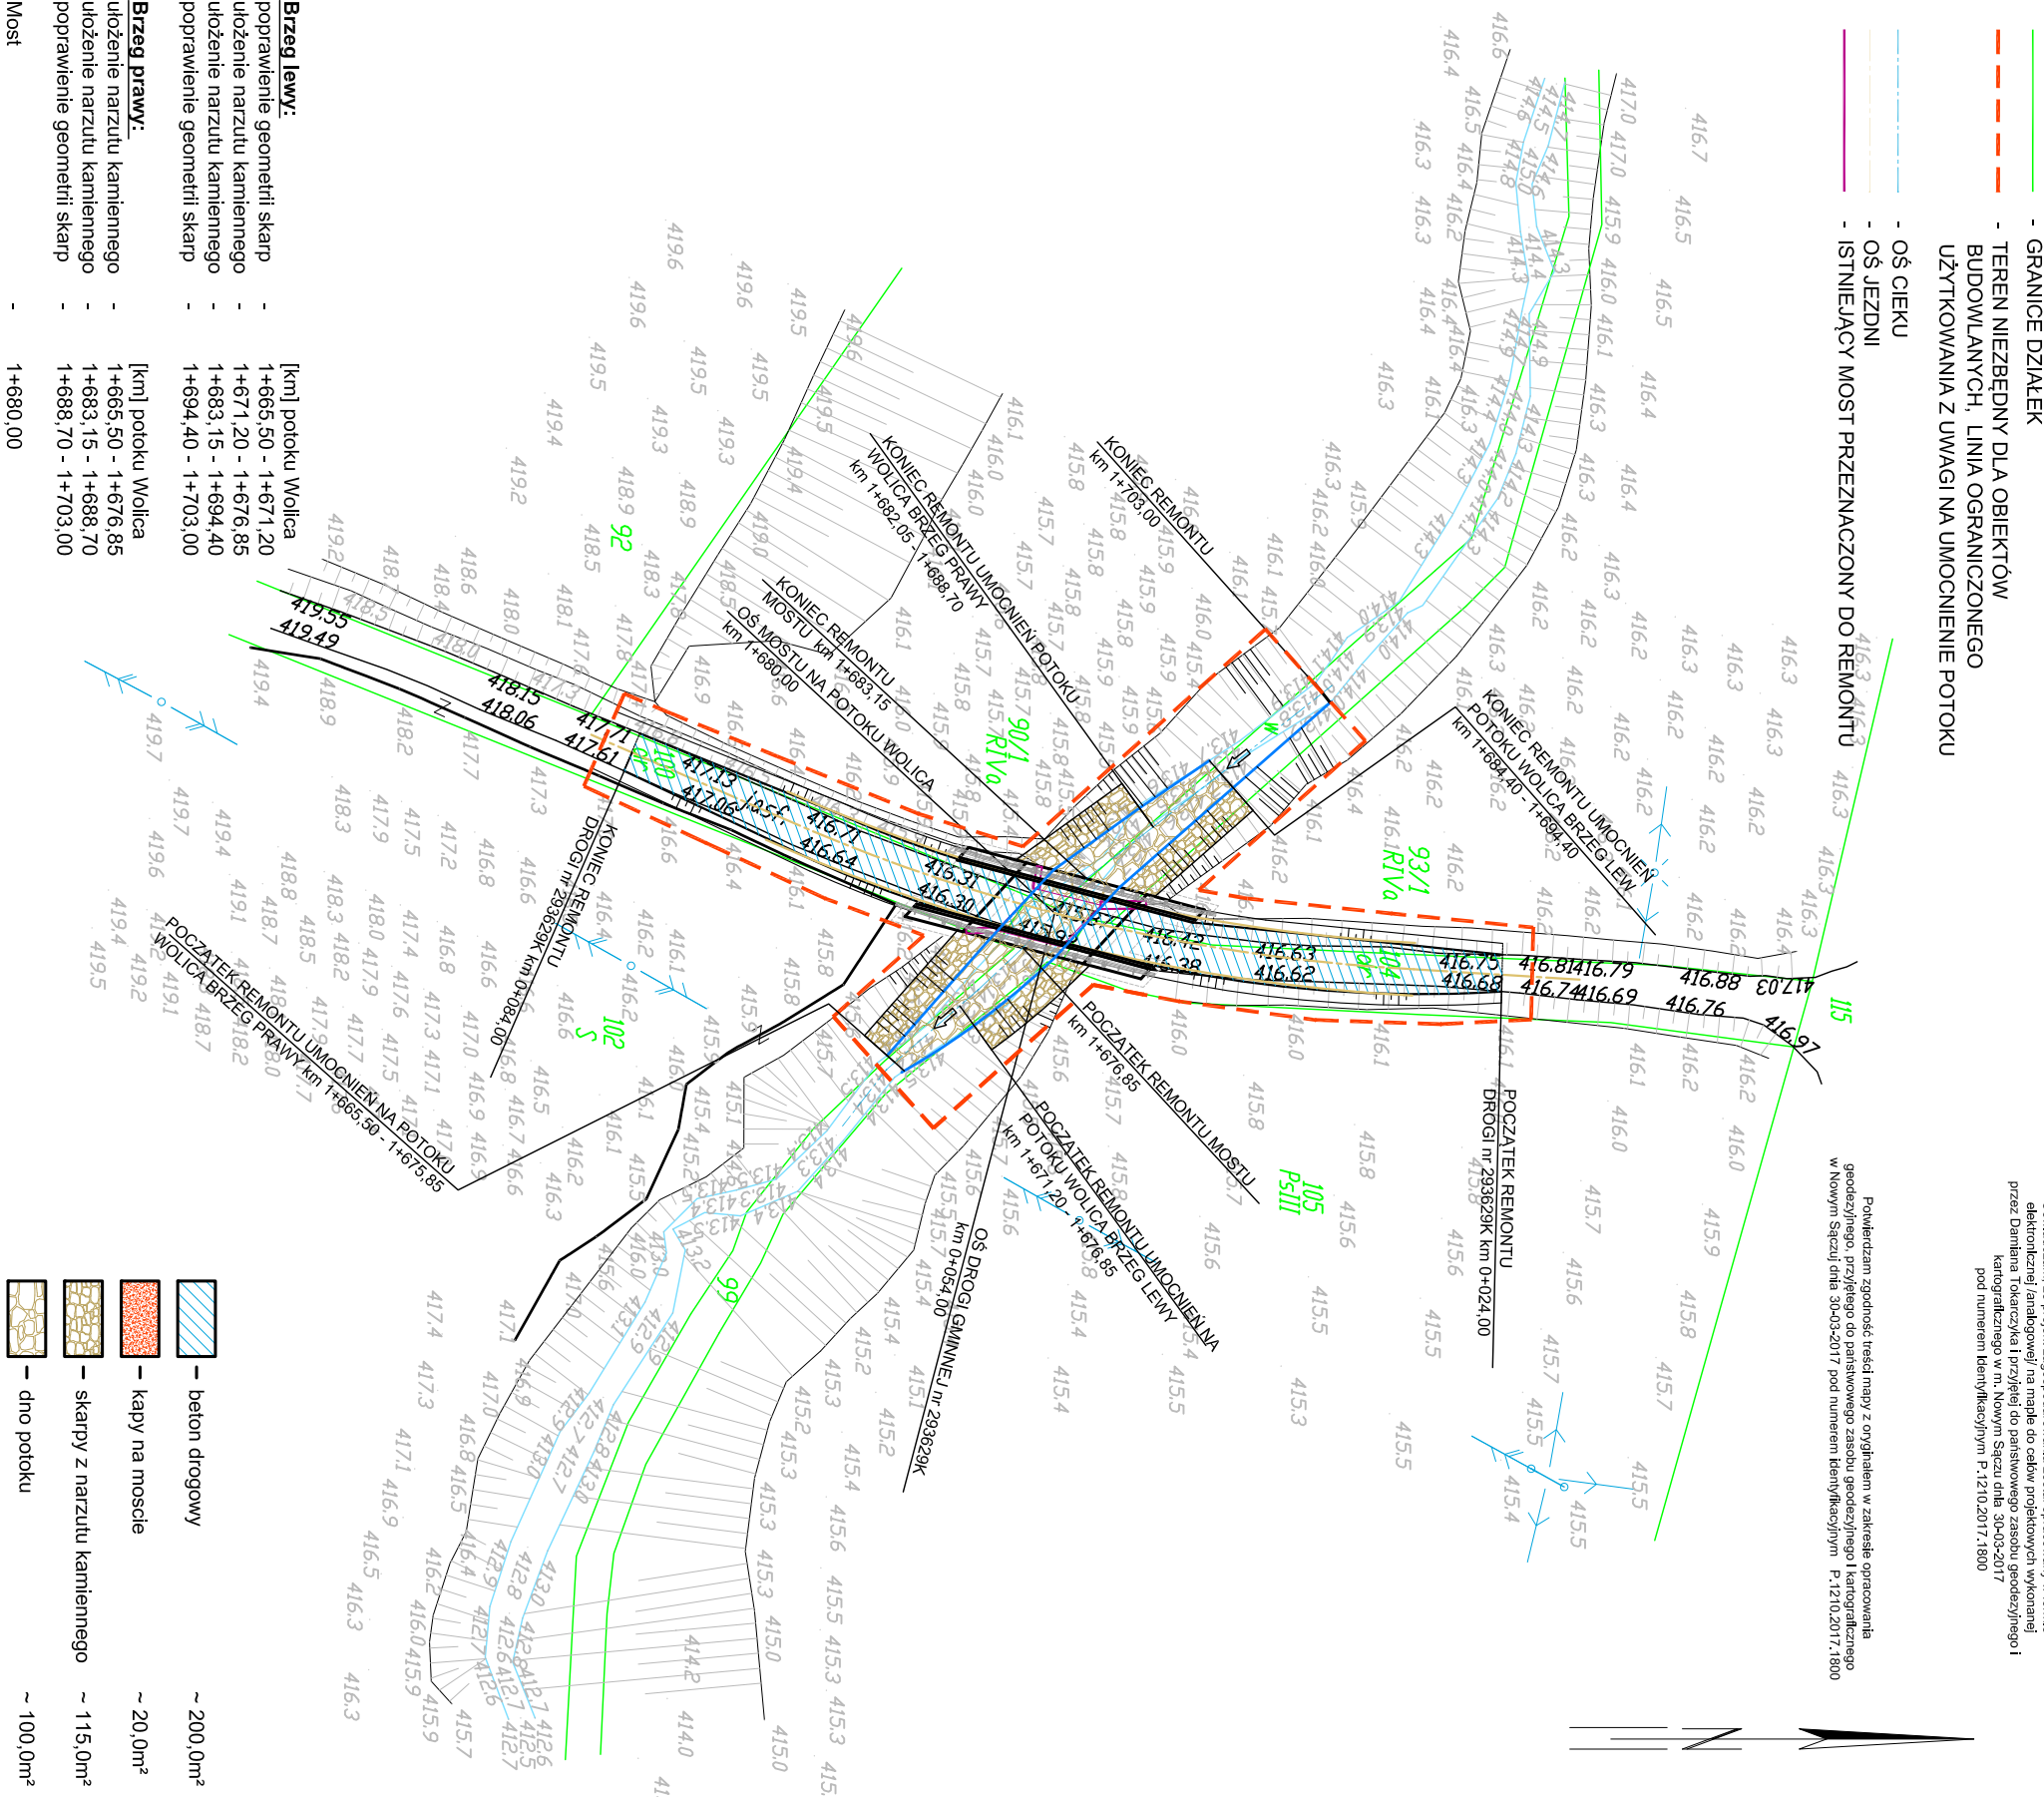

MAPA DO CELÓW PROJEKTOWYCH

SKALA 1:500

ARKUSZ 183.223.22

mapa powstała z pomiaru bezpośredniego
układ współrzędnych "65", wysokości "Kronsztad"

woji małopolskie
powinnowosadecki
gmi: Podęgródzie [121014_27]
ob: Dłuszana [00107]
dziew: 99 (część)
GEU.6640.74.2017

nie wyklucza się w terenie nie wykazanych na niniejszej mapie budowli oraz urządzeń podziemnych, które nie były zgłoszone do inwenturyzacji, o których brak jest informacji w instytucjach branżowych

wykonał:

data: 31.01.2017

INSPEKTOR NADZORU
inż. Włodzimierz Rozciccha
Nr. urno 7423.
Załącz. 33-393 Marcinkowice 57

Poswiadcza się, że niniejszy dokument został opracowany w wyniku prac geodezyjnych i kartograficznych, których rezultaty zawierała operat techniczny wpisany do ewidencji materiałów państwowego zasobu geodezyjnego i kartograficznego

Starosta Nowosądecki

P.1210.2017. 1800

Identyfikator ewidencyjny materiału zasobu - operatu technicznego

30 MAR. 2017

Data wypłaty operatu technicznego 99 ewidencji materiałów zasobu

Barbara Rojek

z up. Starosta

kmę, nazwisko i podpis piszący reprezentujący organ

Skala:	1:500	Nazwa zadania: REMONT MOSTU W CIĄGU DROGI GMINNEJ PAZDANÓWKA nr 293629K w m. OLSZANA w km 0+049,00 -0+059,00
Nr Rys:	B 02	
Data:	IV.2017r.	
Projektował:		