PRZEKRÓJ POPRZECZNY MOSTU

WIDOK BRZEG LEWY

STAN PO REMONCIE

SKALA 1:50

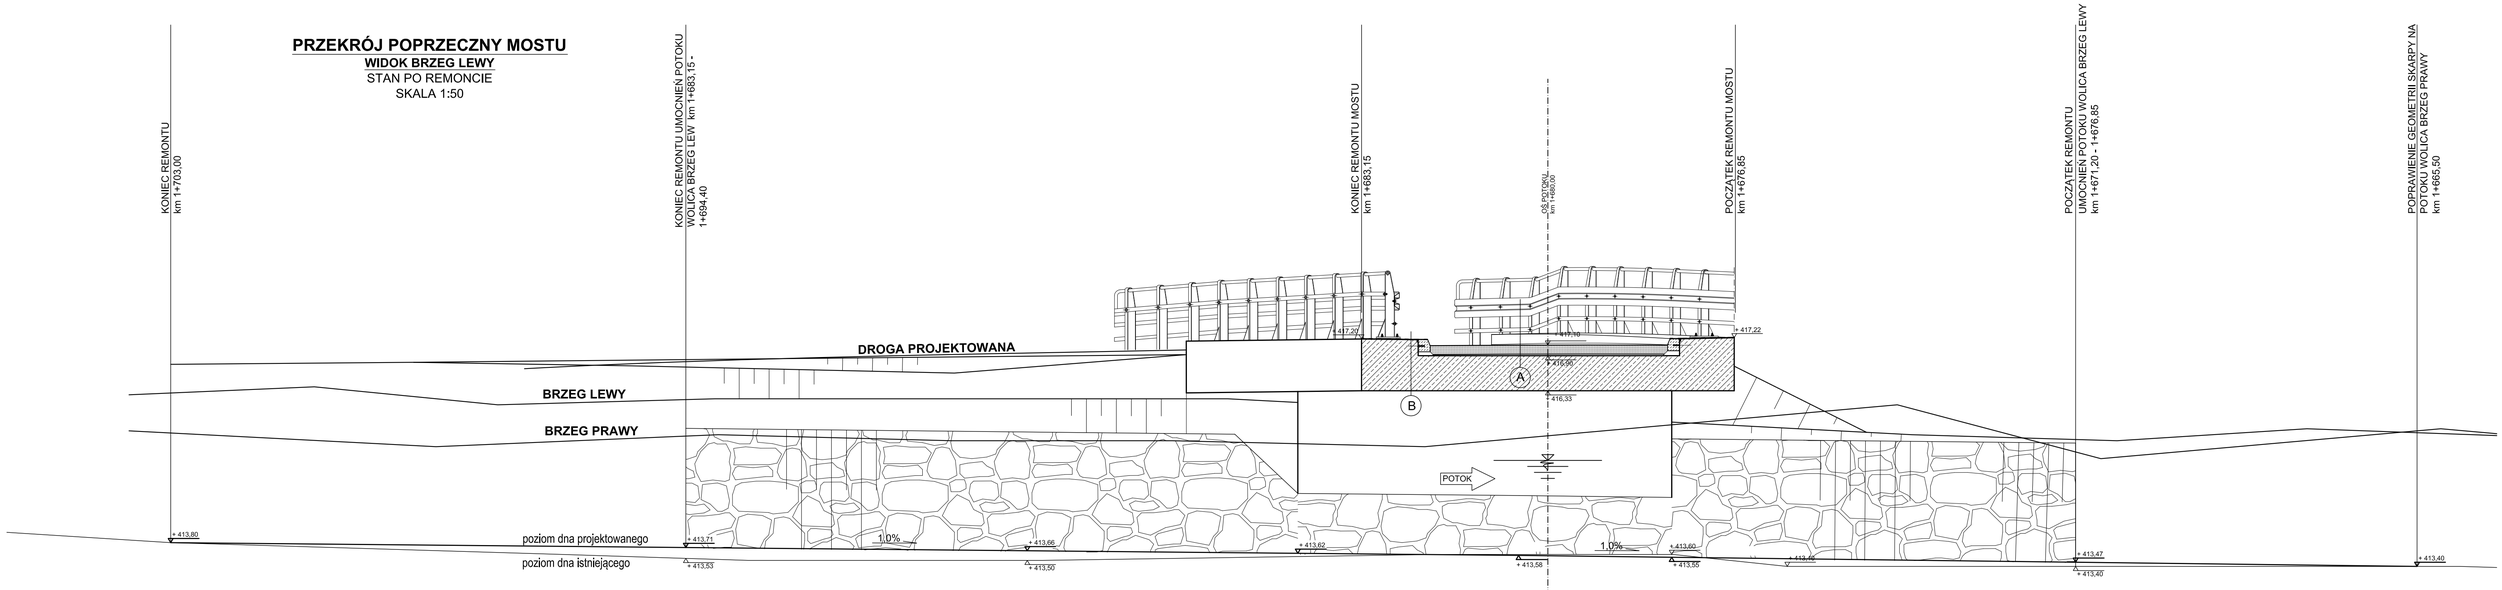

KŁADKA:

BETON PŁYTY /RAMY/	C30/37
BETON WYRÓWNAWCZY	C8/10
STAL A **II** #(BSt 500S)	
STAL A I Ø (St3S)	
BUDOWLE HYDROTECHNICZNE KAMIEŃ ŁAMANY WG. BN-76/8952-27	
OTULINA PŁYTY	5,0cm
OTULINA ŚCIAN	5,0cm
BARIEROPORĘCZ MOSTOWA	
BETON DROGOWY	~ 200,0m³
KAPY NA MOSCIE	~ 20,0m³
SKARPY Z NARZUTU KAMIENNEGO	~ 115,0m³
DNO POTOKU	~ 100,0m³

UWAGI:

- ŚREDNICE PRĘTÓW PODANO W [mm] POZOSTAŁE WYMIARY W [cm]
- ZAKŁADY PRĘTÓW ZGODNIE Z PN-91/S-10042
- RZĘDNE WZGLĘDNE PODANO W [m]
- PRZED ZABETONOWANIEM KAPY CHODNIKA OSADZIĆ KOTWY DO MOCOWANIA BARIEROPORĘCZY

RYSUNKI ROZPATRYWAĆ ŁĄCZNIE

Brzeg lewy:

		[km] potoku Wolica
poprawienie geometrii skarp	-	1+665,50 - 1+671,20
ułożenie narzutu kamiennego	-	1+671,20 - 1+676,85
ułożenie narzutu kamiennego	-	1+683,15 - 1+694,40
poprawienie geometrii skarp	-	1+694,40 - 1+703,00

Brzeg prawy:

		[km] potoku Wolica
ułożenie narzutu kamiennego	-	1+665,50 - 1+676,85
ułożenie narzutu kamiennego	-	1+683,15 - 1+688,70
poprawienie geometrii skarp	-	1+688,70 - 1+703,00
Most	-	1+680,00

A

beton drogowy	gr. 13-15cm
izolacja termozgrzewalna płyty	gr. 1,0cm
płyta żelbetowa C30/37	gr. ~ 30,0cm

B

kapa chodnikowa C30/37	gr. ~ 30,0cm
płyta żelbetowa C30/37	gr. 30,0cm

C

beton drogowy	gr. 15cm
podbudowa zasadnicza z kruszywa łamanego 0/31,5mm	gr. 20cm
kruszywo naturalne zagęszczone mechaniczne 0/63mm	gr. 22cm
grunt rodzimy nośność G1 lub G2	

Nazwa zadania:	**Remont mostu w ciągu drogi gminnej Pazdanówka nr 293629 K w miejscowości Olszana w km. 0+049 - 0+059**
Skala: **1:50**	Adres Obiektu: dz. nr 90/1; 93/1; 99; 100; 102; 104; 105
Nr Rys: **B 04**	Inwestor: GMINA PODEGRODZIE 33-386 PODEGRODZIE 248
Data: **IV.2017r.**	Przedmiot rysunku: **PRZEKRÓJ POPRZECZNY WZDŁUŻ OSI CIEKU**
Projektował:	