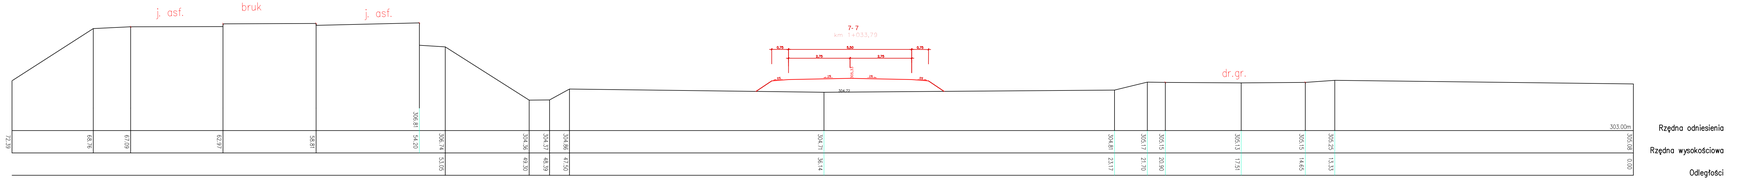

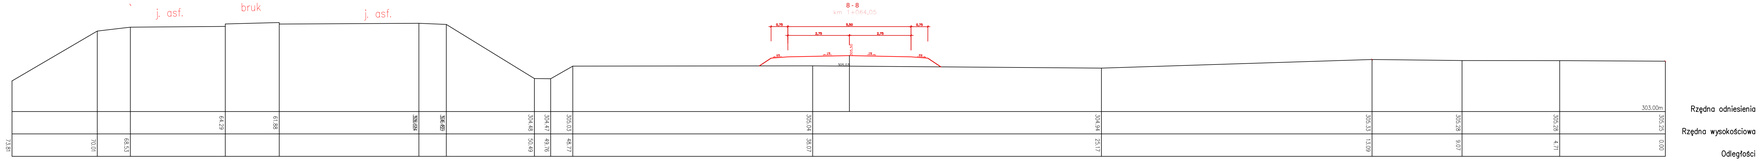

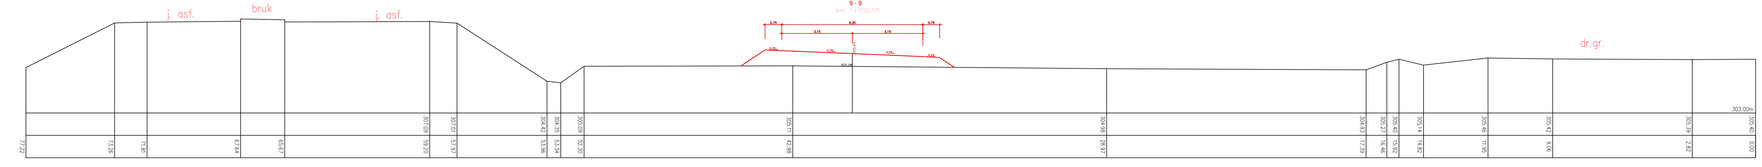

	Nazwa obiektu: **BUDOWA DROGI GMINNEJ STANOMIACEJ POŁĄCZENIE 293791K - ŚWIŁOWNIA" I DROGI WOJEWÓDZKIEJ MIEJSCOWOŚCI PODEGRODZIE**	
Skala: 1:50	Adres obiektu: [illegible]	
Nr Rys: 4C		
Data: MAJ 2017	Przedmiot rysunku: **PRZEKROJE POPRZECZNE**	
Opracował:	Projektował:	Sprawdził:
Grupa Drogowa Gminna Biuro Konstrukcyjno-budowlane	mgr inż. Anna Rumenczyk upr. bud nr ewid. MAZ/0106/PWOU/12	mgr inż. Krzysztof Ramm nr ewid. 140/2002 MAZ/0079/OWA/09