



WIDOK Z GÓRY
Przepust o120 km 0+328,44


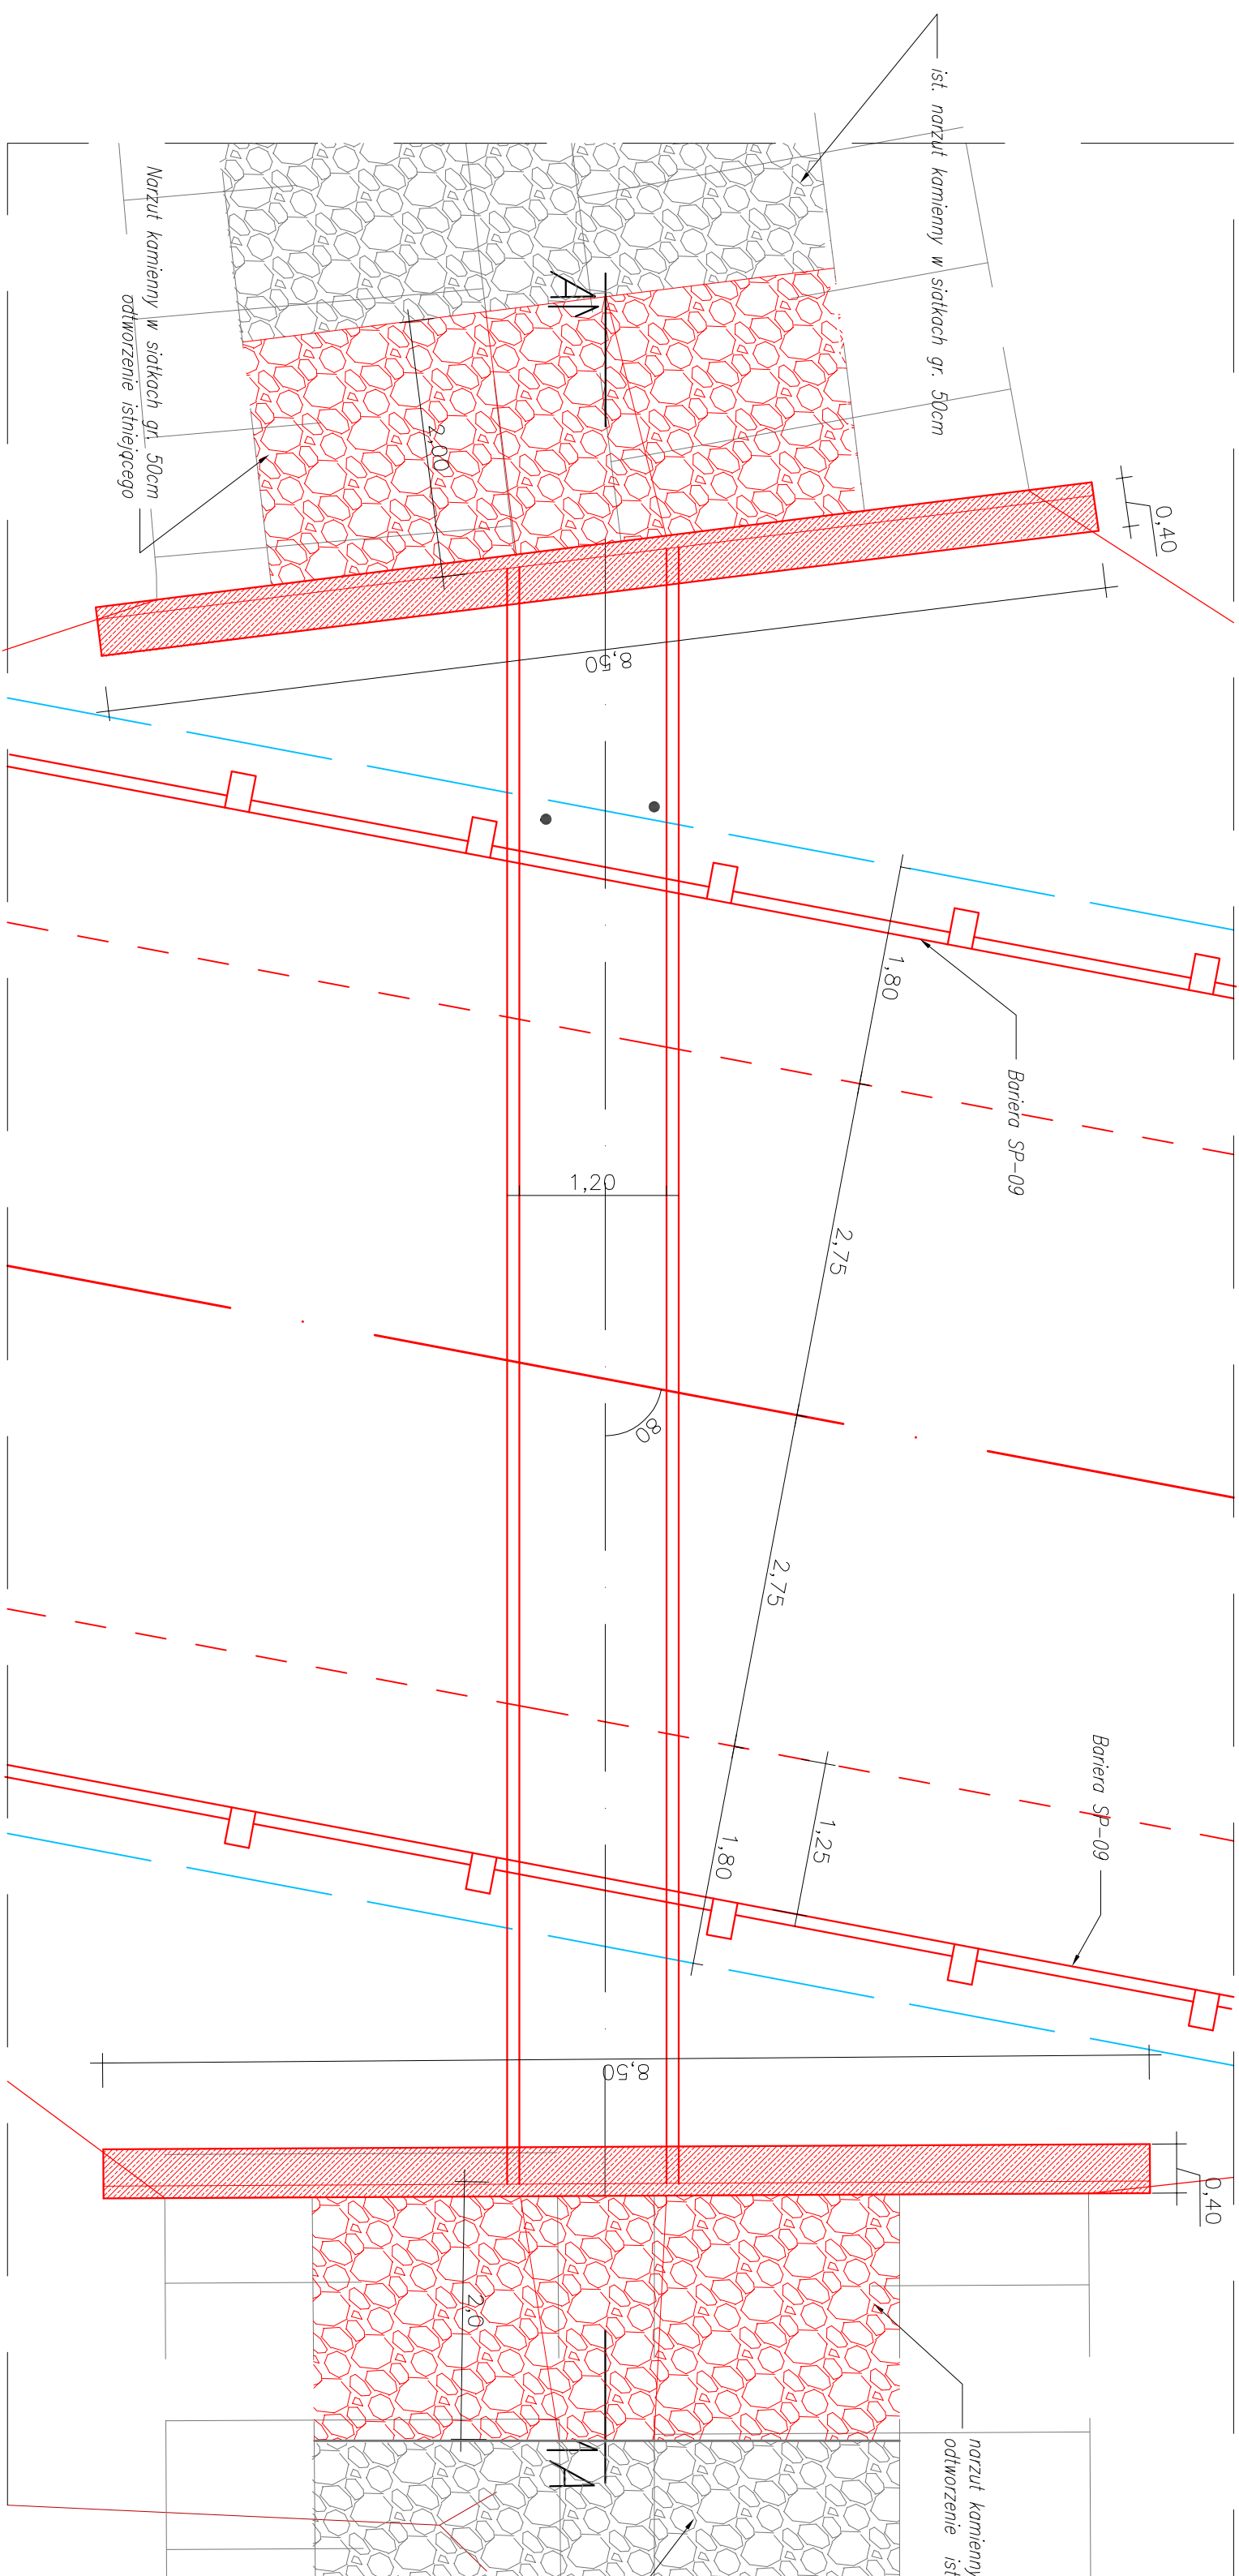


Przekrój podłużny A-A

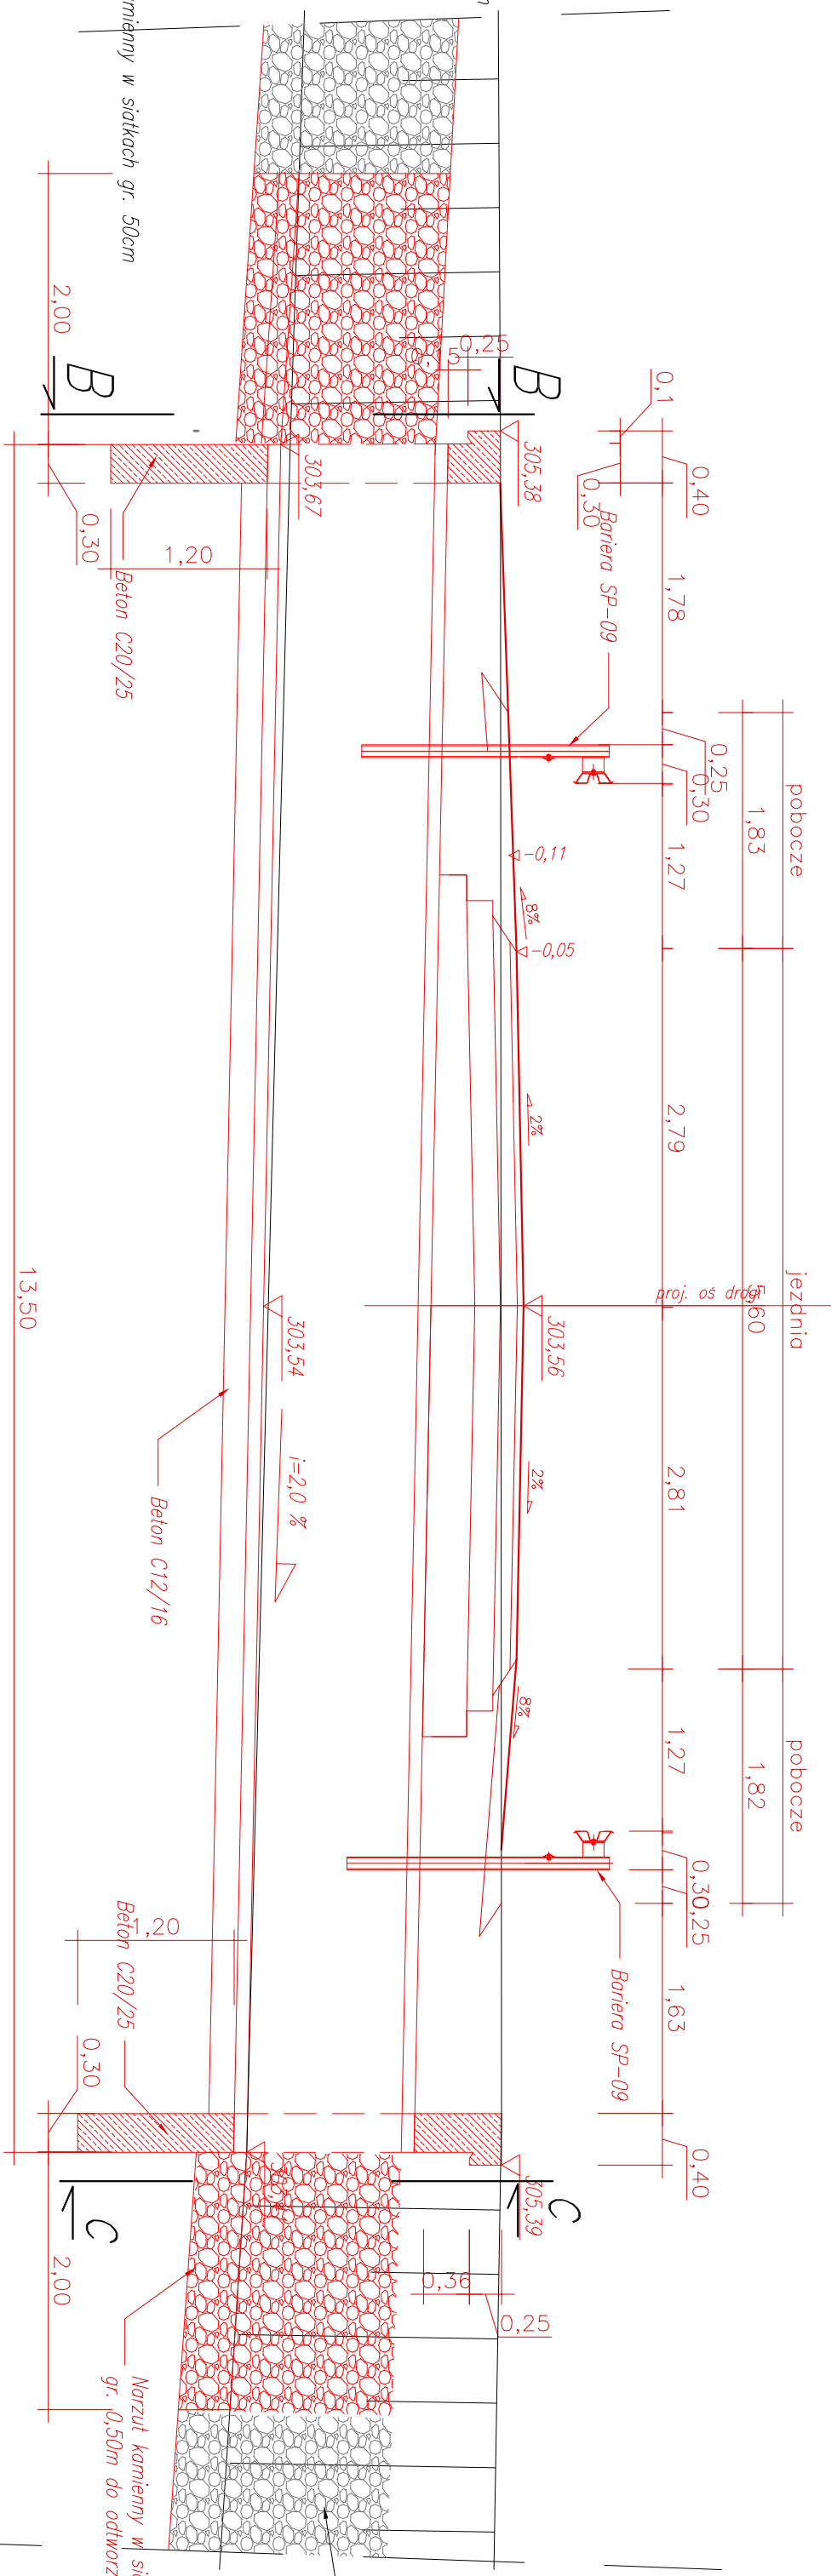

B-B

C-C

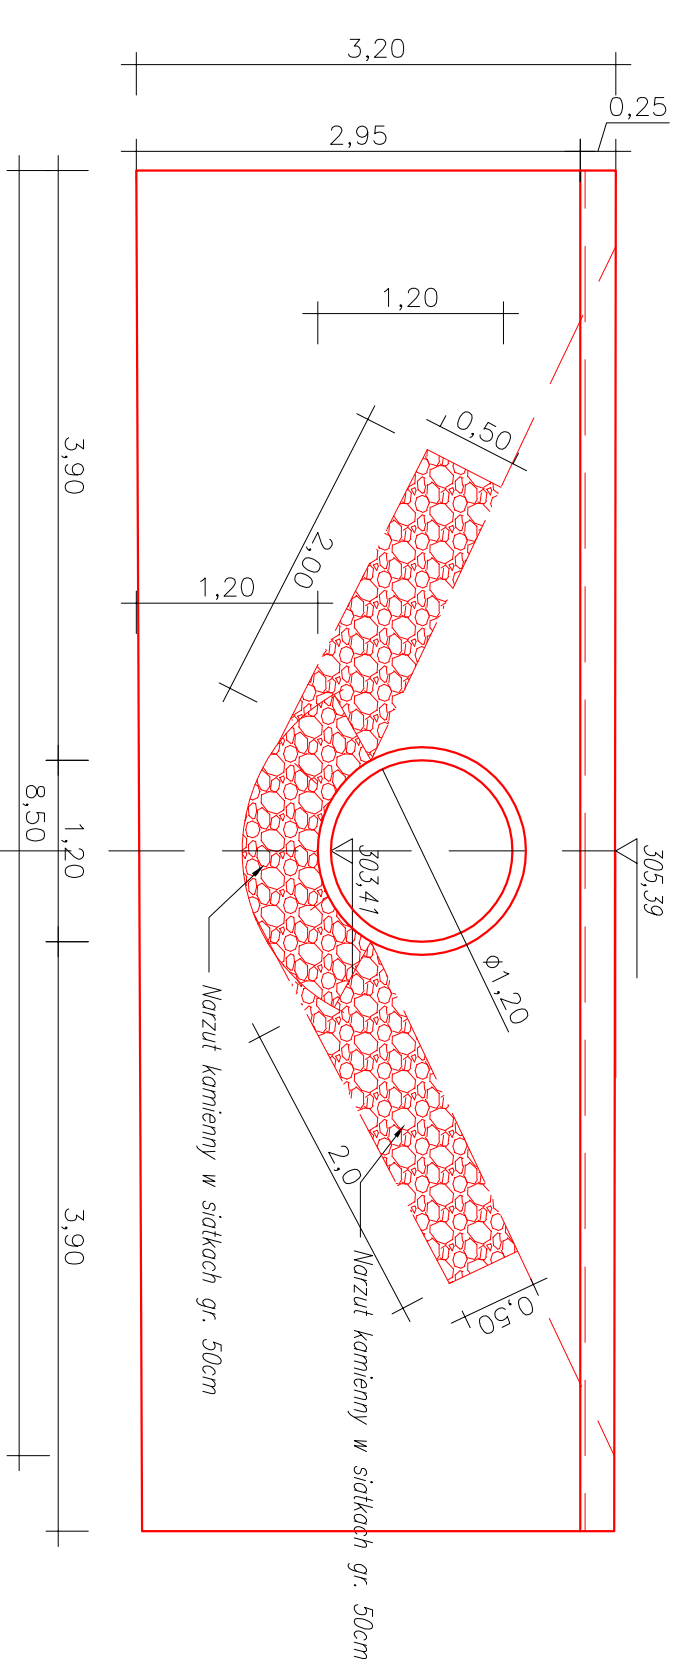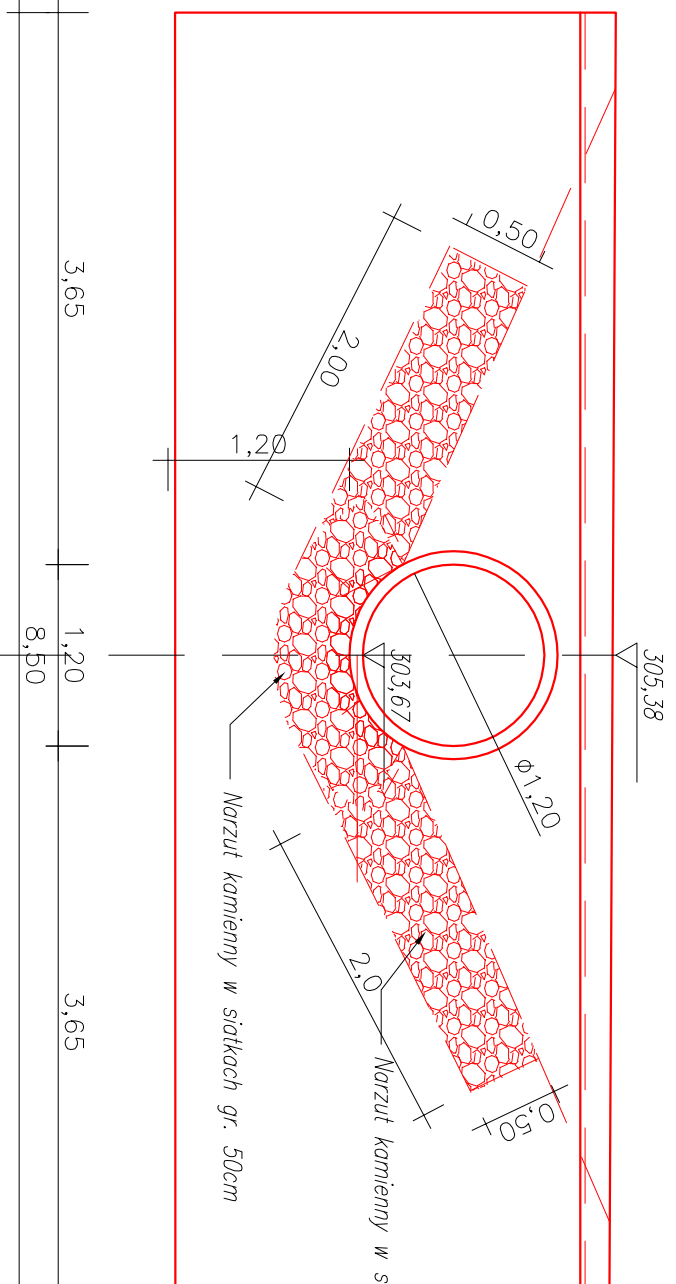

Nazwa obiektu: BUDOWA DROGI GMINNEJ STANOWIĄCEJ POŁĄCZENIE DROGI GMINNEJ NR 293791K "ZWIROWNIA" I DROGI WOJEWÓDZKIEJ NR 969 W MIEJSCOWOŚCI PODEGRODZIE		
Skala: 1:50	Adres Obiektu: ul. Podgórska 4, w. w. 859/02033003; 839/02033022; 839/02033055; 839/07033067; 839/07033090; 839/07033100; 839/07033141; 839/07033162; 839/07033177; 839/07033198	
Nr rys: 06	Investor: GMINA PODEGRODZIE	33-386 PODEGRODZIE 248
Data: SIERPIEŃ 2016	Przedmiot rysunku: BUDOWA PRZEPUSTU Ø120	
Opracowanie:	Projektował:	Podpis:
Branka drogowa specjalność drogowa	mgr inż. Anna Rusnarczyk Upr. bud. nr MAP/0028/PWOD/12	