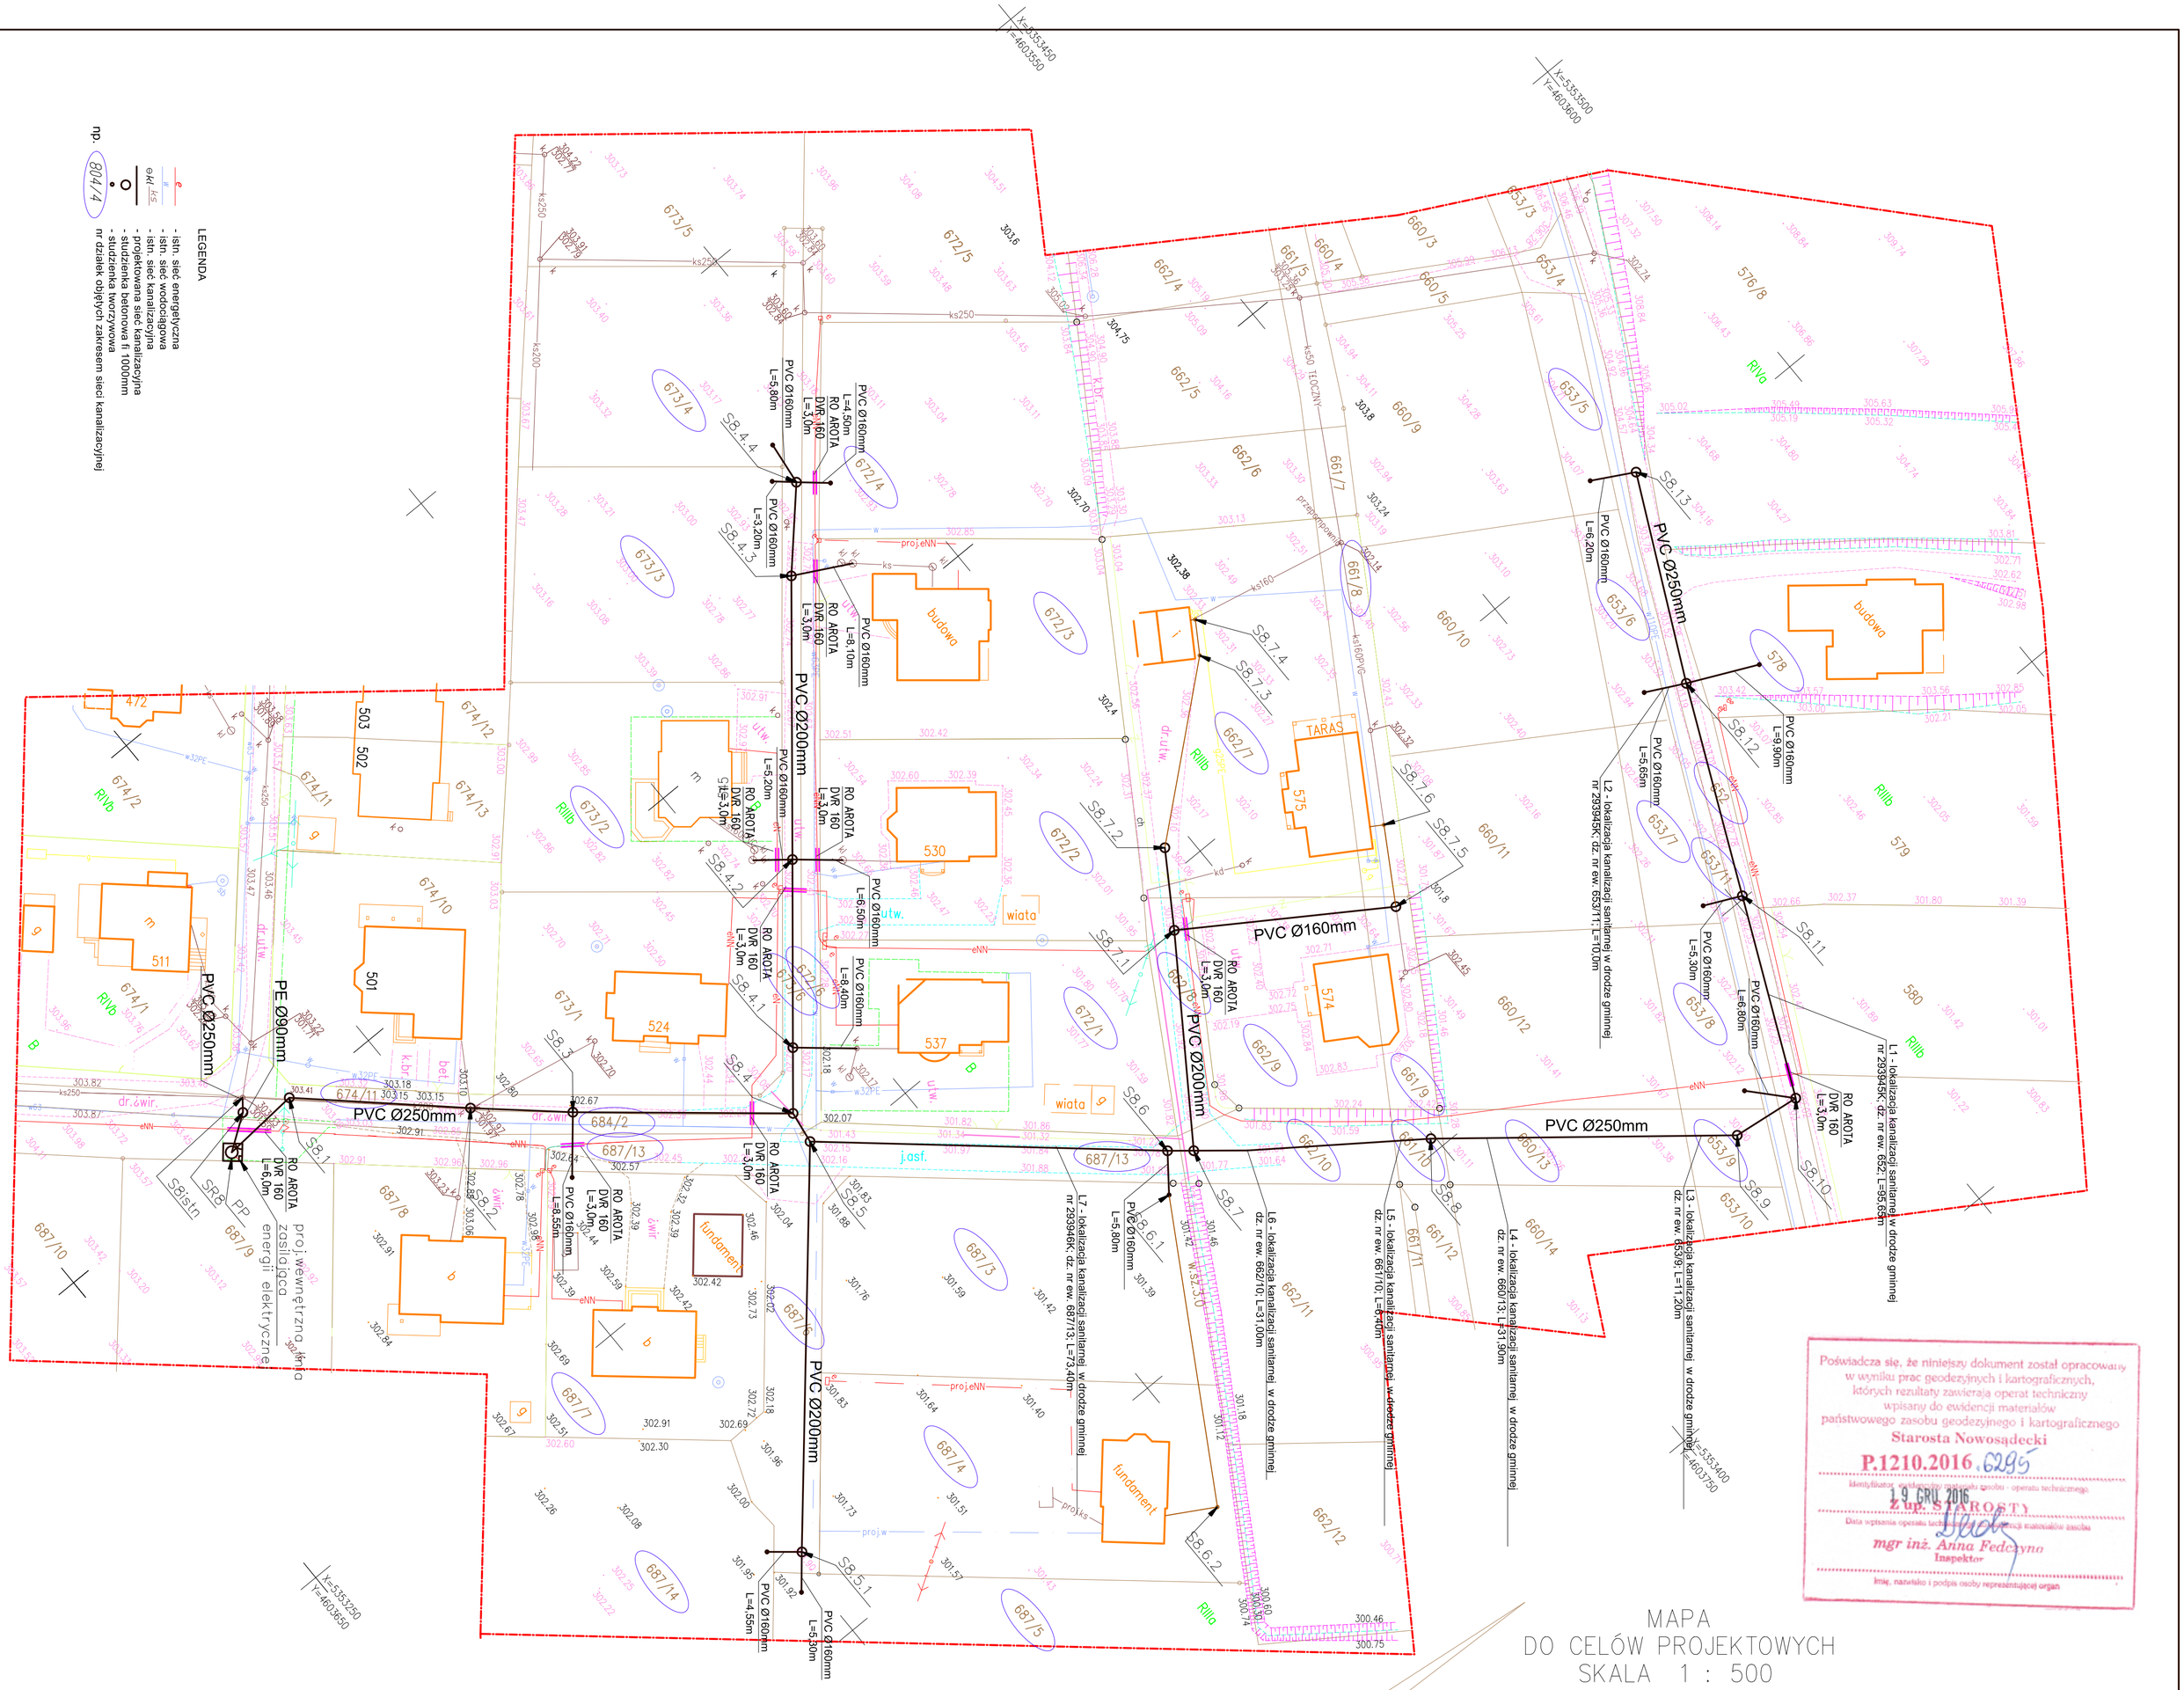

Poświadcza się, że niniejszy dokument został opracowany w wyniku prac geodezyjnych i kartograficznych, których rezultaty zawierają operat techniczny wpisany do ewidencji materiałów państwowego zasobu geodezyjnego i kartograficznego
Starosta Nowosądecki
P.1210.2016.6295
Identyfikator ewidencyjny operatu geodez.-operatu technicznego
19 GRU 2016
Z up. STAROSTY
Data wpisania operatu technicznego do ewidencji materiałów zasobu
mgr inż. Anna Fedoryna
Inspektor
Imię, nazwisko i podpis osoby reprezentującej organ

MAPA DO CELÓW PROJEKTOWYCH
SKALA 1 : 500

Woj.: ma?opolskie
Powiat: nowos?decki
Gmina: Podegrodzie [121014_2]
Obrêb: Brzezna [121014_2.0001]
Obiekt: dz.ew. wg zakresu
GB-I.6640.5664.2016
Mapa powsta?a na podstawie bezpo?redniego pomiaru w terenie oraz mapy zasadniczej, arkusz: 183.224.08
Granice przyjêto na podstawie pomiaru podstawowego granic dla gminy Podegrodzie oraz danych z PODGiK. uk?ad odniesienia"1965", poziom odniesienia wysoko?ci Kronsztadt 86

Kicznia, 09.12.2016

Tre?æ mapy zgodna z terenem w zakresie aktualizacji na dzień 09.12.2016r.
Nie wyklucza siê istnienia w terenie innych nie wykazanych na mapie urz?dzeń i mediów podziemnych, które nie by?y przedmiotem uzgodnień branżowych lub inwentaryzacji.
Wykazane na niniejszej mapie granice nie zosta?y wyznaczone w terenie i nie zosta?y okre?lone z wymagan? dok?adno?ci?.

GEODEZJA & BUDOWNICTWO
mgr inż. Sylwester Stec
33-390 Łącko, Kicznia 120
Tel. [illegible]
NIP 734 315 87 48, REGON 12[illegible]
INSPEKTOR NADZORU GEODETA UPRAWNIONY
mgr inż. [illegible]
Nr upr. 16[illegible]

Projektant:	
Opracował:	mgr inż. Marek Fijałkowski
Jednostka projektowa:	F-PROJEKT mgr inż. Marek Fijałkowski 33-300 Nowy Sącz, ul. Słowackiego 31, tel. 606 702 851
Sprawdzający:	
Obiekt:	ROZBUDOWA KANALIZACJI SANITARNEJ W MIEJSCOWOŚCI BRZEZNA
Adres:	obręb Brzezna, gm. Podegrodzie
Inwestor:	Gmina Podegrodzie 33-386 Podegrodzie 248
Branża:	sanitarna
Data: 12.2016	Skala: 1:500 Nr rys: 02
Nazwa rys.: PROJEKT ZAGOSPODAROWANIA TERENU	