




mapa pod budynek usługowy
SKALA 1:500
SEKCJA MAPY 183.224.08, 07
 mapa powstała z pomiaru bezpośredniego
 układ współrzędnych "65", wysokości "Kronsztadt"
 woj.: małopolskie
 pow.: nowosądecki
 gm.: Podegrodzie [121014_2]
 obr.: Brzezna [0001]
 dz.: 521/2
 4192.171.2016

nie wyklucza się w terenie nie wykazanych na niniejszej mapie
 budowli oraz urządzeń podziemnych
 które nie były zgłoszone do inwentaryzacji
 lub o których brak jest informacji w instytucjach branżowych

wykonał: data: 09.12.2016

GEODETA
 mgr inż. Damian Tokarczyk

INSPEKTOR NADZORU
 inż. Włodzimierz Rozciecha
 Nr. upr. 4423
 Zam. 33-393 Marcinkowice 57

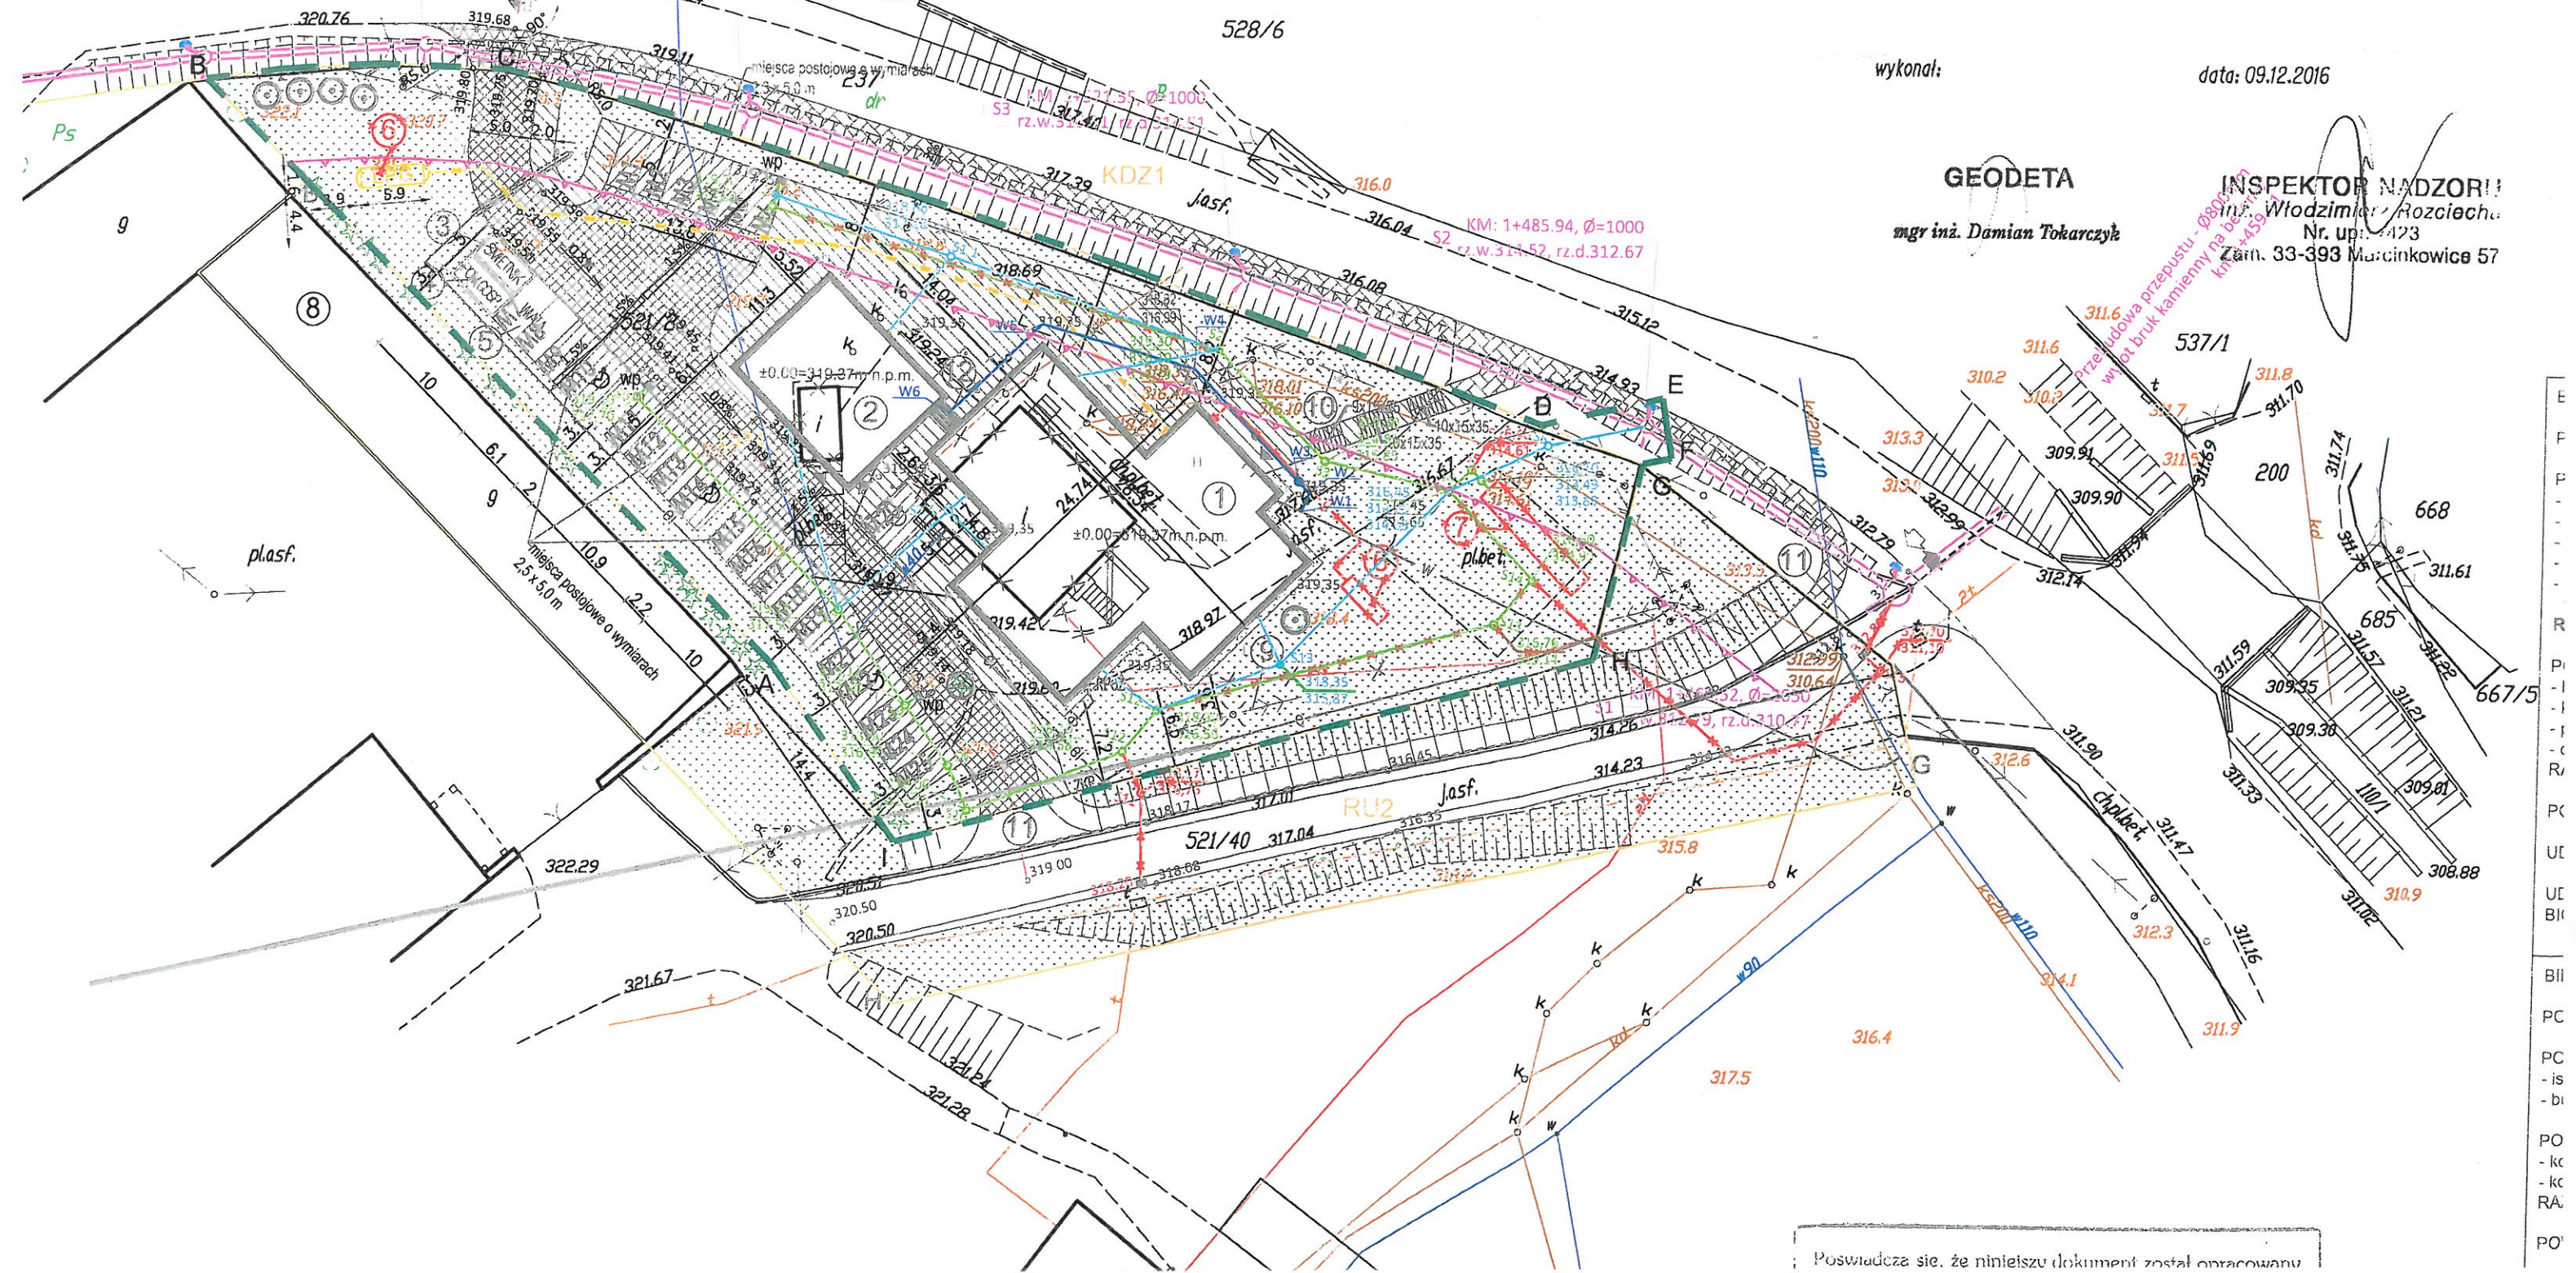

Poswiadcza się, że niniejszy dokument został opracowany