


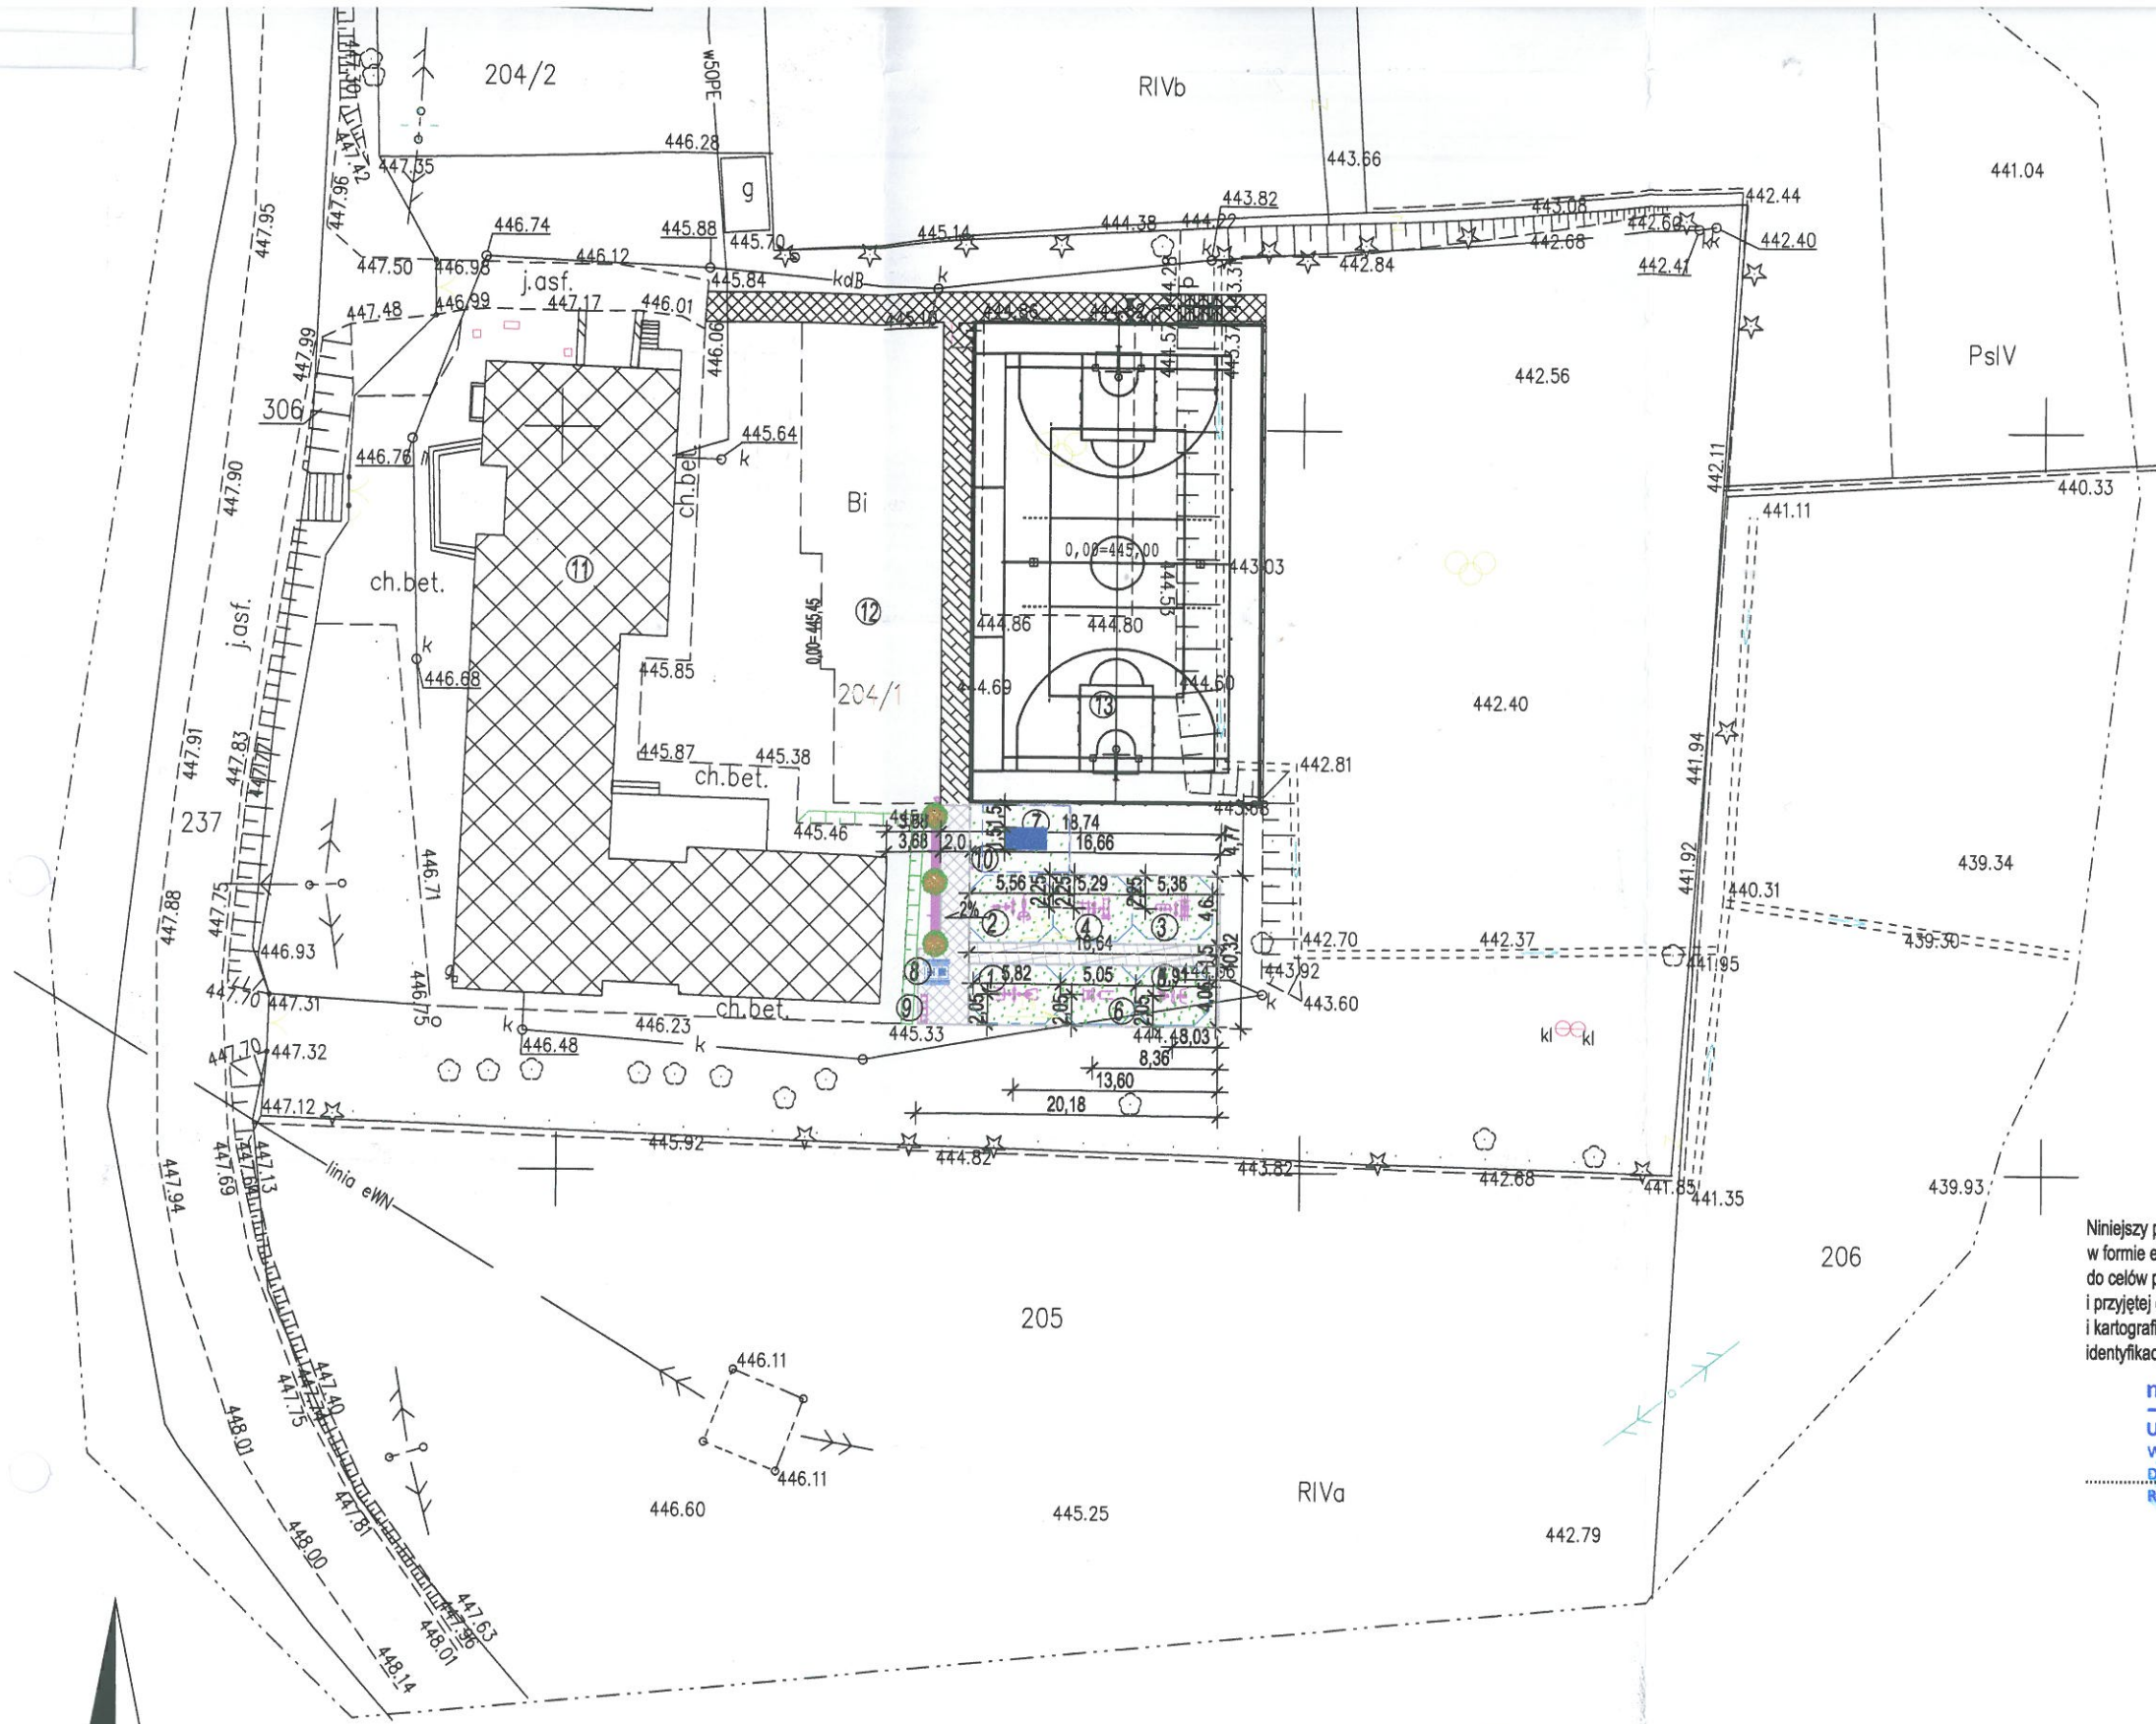

GMINA PODEGRODZIE
33-386 Podegrodzie 248
tel. 18 445 90 33, fax 18 448 49 51
NIP 734-34-56-306 REGON 491892593

zgodnie z koncepcją architektoniczną w pobliżu przył. kan. sanitarny.
04.02.2018

Z upoważnienia WOJTA
mgr inż. Tomasz Dąbrowski
Kierownik Referatu Inwestycji

LEGENDA:

1.	PROJ. URZADZENIE TYPU WYCISKANIE SIĘDZĄC + WYCIĄG GÓRNY
2.	PROJ. URZADZENIE TYPU WIOSŁARZ + PRASA NOŻNA
3.	PROJ. URZADZENIE TYPU BIEGACZ + ORBITREK
4.	PROJ. URZADZENIE TYPU ŁAWKA + PROSTOWNIK PLECÓW
5.	PROJ. URZADZENIE TYPU WAHADŁO + STEP
6.	PROJ. URZADZENIE TYPU DRABINKA + PODCIĄG NÓG
7.	PROJ. STÓŁ DO PINGPONGA
8.	PROJ. STÓLIK DO GRY W SZACHY I CHINCHYKA
9.	PROJ. STOJAK ROWEROWY
10.	PROJ. REGULAMIN
11.	BUDYNEK SZKOŁY PODSTAWOWEJ
12.	PLAC ZABAW
13.	BOISKO WIELOFUNKCYJNE
14.	PROJ. ZIELEŃ WYSOKA - KATALPA WYS. MIN 2,0M KORONA 1,5M
15.	PROJEKTOWANA NAWIERZCHNIA BEZPIECZNA - TRAWA SZTUCZNA
16.	PROJEKTOWANA NAWIERZCHNIA Z KOSTKI BETONOWEJ
17.	PROJ. ŁAWKI Z OPARCIEM
18.	PROJ. KOSZ NA ODPADY NIESEGREGOWANE
19.	ZAKRES OPRACOWANIA

Niniejszy projekt zagospodarowania został opracowany w formie elektronicznej na zgodnej z oryginałem kopii mapy do celów projektowych wykonanej przez mgr inż. Tomasza Kamińskiego i przyjętej do państwowego zasobu geodezyjnego i kartograficznego w Nowym Sączu dnia 02.05.2012r. pod numerem identyfikacyjnym 4128/99/12

mgr inż. arch. Konrad Kudłacz

UPR.NR. 36/SLOKK/2016
W SPECJALNOŚCI ARCHITEKTONICZNEJ
DO PROJEKTOWANIA I KIEROWANIA
ROBOTAMI BUDOWLANymi BEZ OGRANICZEN

MAPA DO CELÓW PROJEKTOWYCH

SKALA 1 : 500


opracowanie jednostkowe- poziom odniesienia Kronsztadt
układ 1965

ARKUSZ: 183.222.21

Woj.: małopolskie
Powiat: nowosadecki
Gmina: Podegrodzie [121014_2]
Obręb: Brzezna [121014_2.0001]
Dz. Ew. 204/1
Ks. r. 44/2012
kera: 4128/99/2012

USŁUGI GEODEZYJNE
mgr inż. Tomasz Kamiński
33-340 Stary Sącz, os. Słoneczne 2/40
tel. (018) 448-05-03, kom. 604 975-627
NIP 734-258-29-48, REGON 492820443

GEODETA UPRAWNIONY
mgr inż. Tomasz Kamiński
Nr upr. 18374

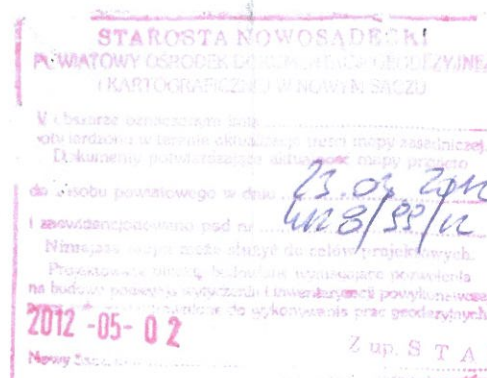

Investor:	GMINA PODEGRODZIE 33-386 PODEGRODZIE 248	Stadium:	Projekt budowlany- załącznik do zgłoszenia
Nazwa zadania:	BUDOWA OBIEKTÓW MAŁEJ ARCHITEKTURY W MIEJSCU PUBLICZNYM - URZĄDZENIA SIŁOWNI PLENEROWEJ ORAZ URZĄDZENIA STREFY RELAKSU, W BRZEZNEJ W RAMACH PROGRAMU ROZWOJU MAŁEJ INFRASTRUKTURY SPORTOWO - REKREACYJNEJ O CHARAKTERZE WIELOPOKOLENIOWYM - OTWARTÉ STREFY AKTYWNOŚCI (OSA)	Skala:	1: 500
Adres inwestycji:	OBRĘB BRZEZNA, GMINA PODEGRODZIE DZ. NR 204/1	Nr rys:	01
Przedmiot rysunku:	PROJEKT ZAGOSPODAROWANIA	Data opracowania:	01.2018
Projektant:	mgr inż. arch. Konrad Kudłacz UPR.NR. 36/SLOKK/2016 W SPECJALNOŚCI ARCHITEKTONICZNEJ DO PROJEKTOWANIA I KIEROWANIA		