


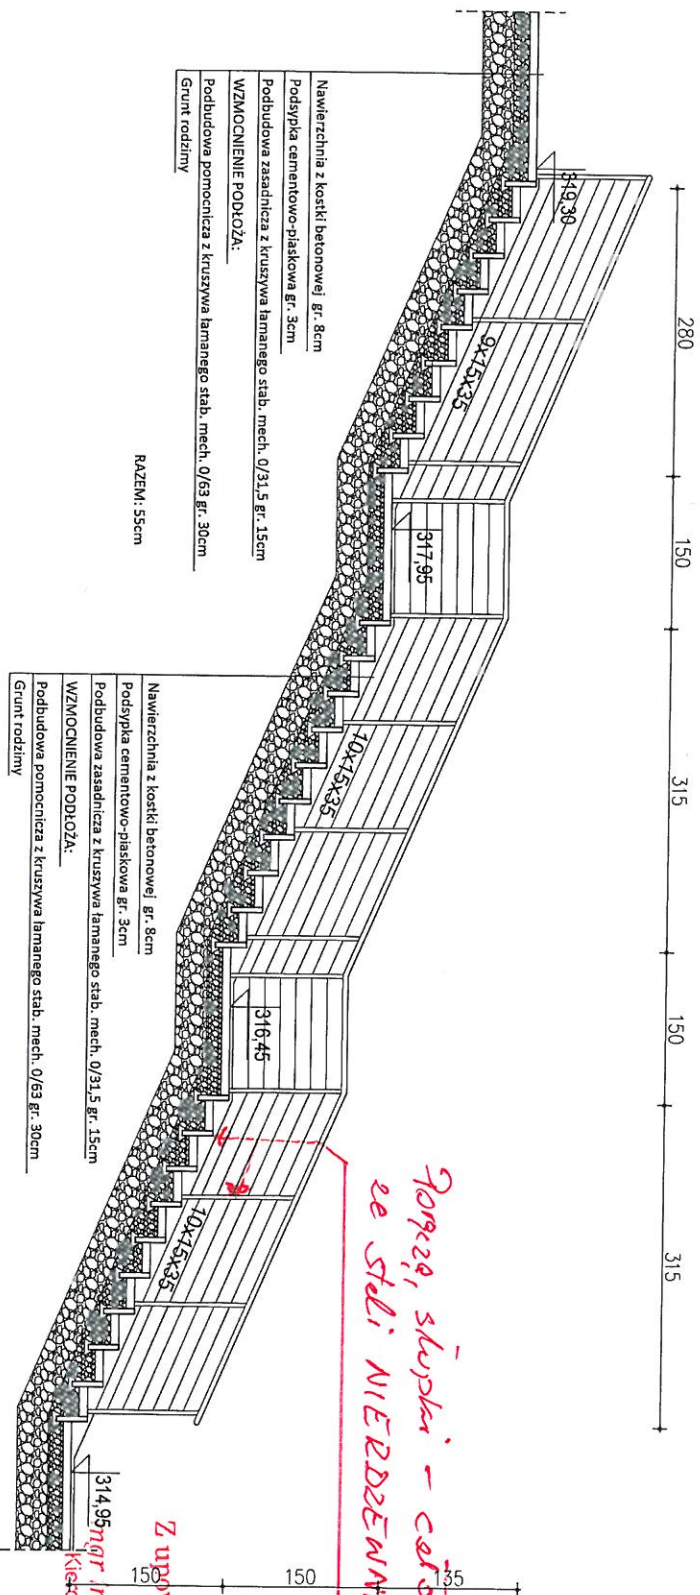


Z upoważnienia W O J T .
mgr inż. Tomasz Dąbrowski
Kierownik Referatu Inwestycji

RAZEM: 55cm

RAZEM: 55cm

TEMAT	Budowa budynku ośrodka zdrowia oraz ciepłej wrozy z instalacjami, ze zbiornikiem podziemnym na gaz płynny i szacalnym zbiornikiem podziemnym na wodę opadową, wrozy z budowy budynku gospodarczego, wrozy śmieciowej i zadrženiom niel-gom postojowym, wrozy z zagospodarowaniem terenu: budowa ciągów komunikacji pieszej i rowerowej, parkingów, szosów zewnętrznych na gruncie, a także rozbudowa istniejącego budynku ośrodka zdrowia i budynku gospodarczego, na działkach nr 521/2 i 521/40 dot. Brzezno w Gminie Podęgorze.		
LOKALIZACJA	Brzezno 311, 33-386 Podęgorze działki nr ew. gr. 521/2 i 521/40 (część działki)		
INWESTOR	Gmina Podęgorze 33-386 Podęgorze 248		
TEMAT RYS.	ZEMNIERZNE SCHODY TERENOWE - PRZERYŚKI 1-1		
PROJEKTANT	mgr inż. arch. Marek Milek, upr. nr 1298/94 upoważnienie budowlane w specjalności architekcyjnej do projektowania bez ograniczeń		
SPRAWDZAJĄCY	mgr inż. arch. Anna Ścigoj-Trepka, upr. nr 202/2001 upoważnienie budowlane w specjalności architekcyjnej do projektowania bez ograniczeń		
OPRACOWAŁ	inż. arch. Jan Milek		
Skala 1:50	Data 01.2017	Pis. nr 16	www.marek-milek.pl MAREK MILEK ARCHITECT BIURO

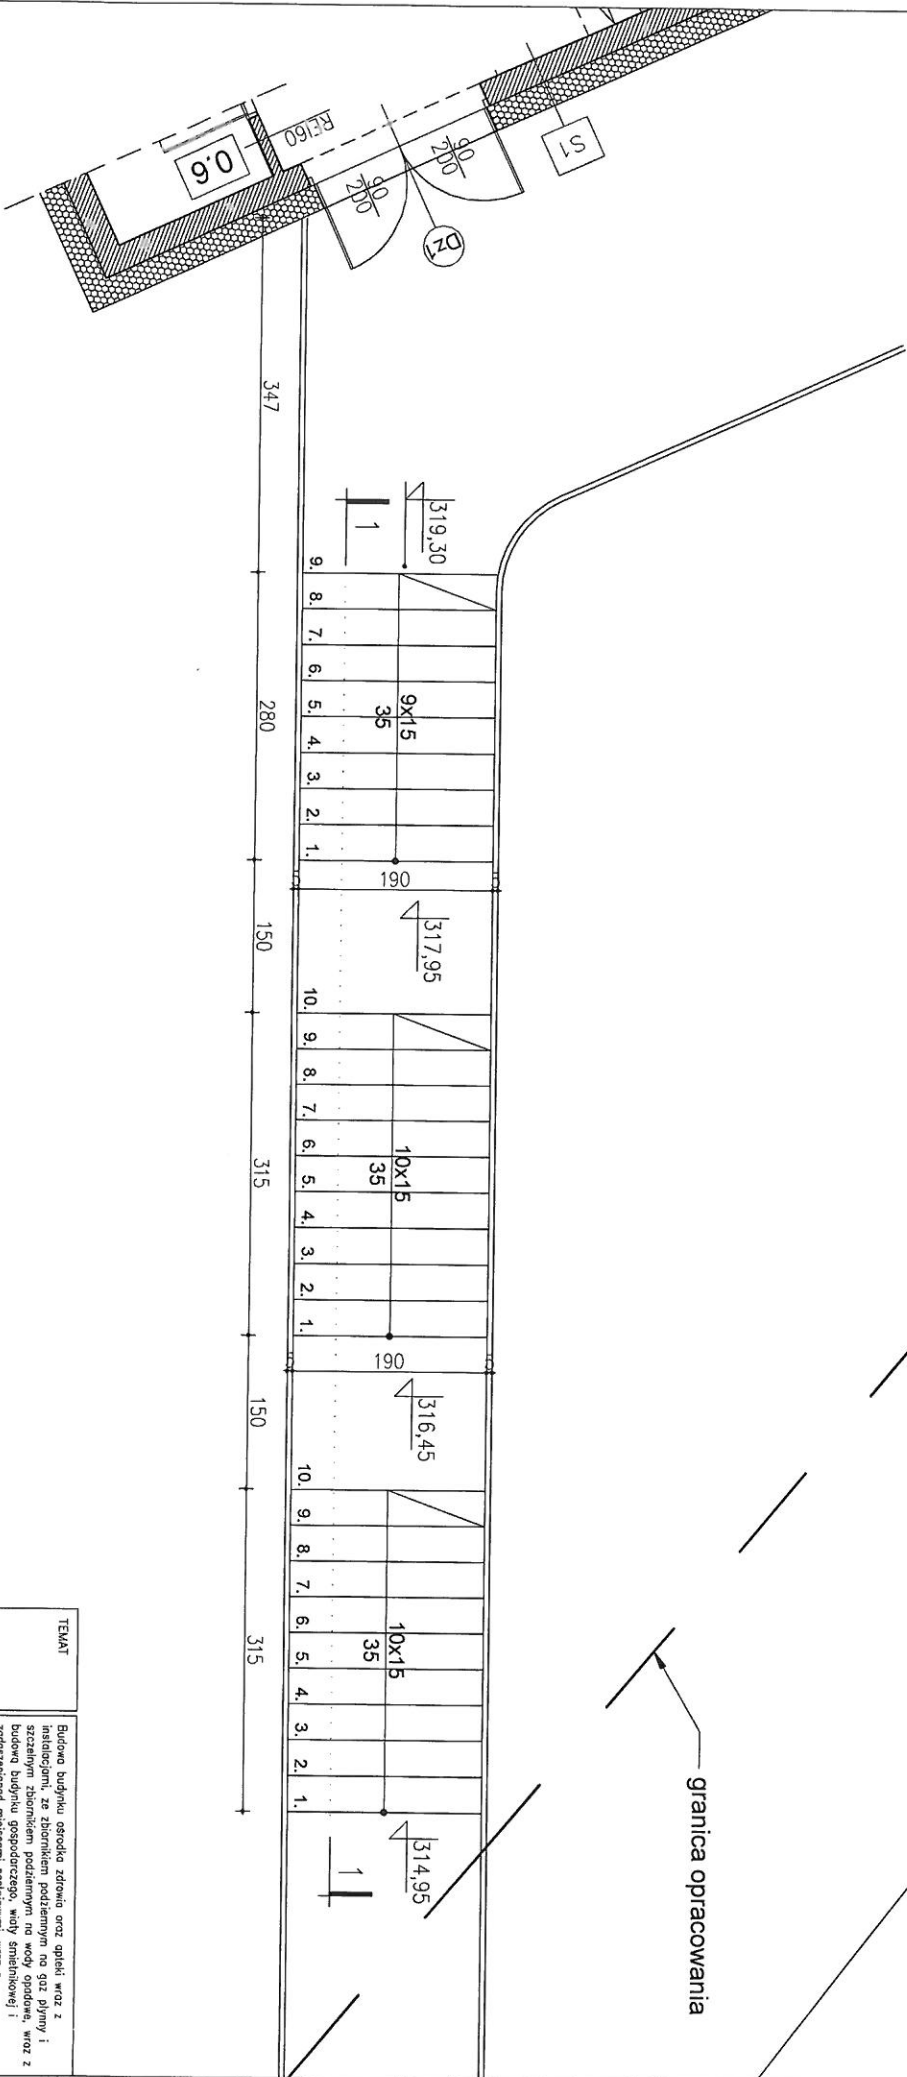

TEMAT	Budowa budynku ośrodka zdrowia oraz opieki woz z instalacjami, ze zbiornikiem podziemnym na gaz płynny i szwalnym zbiornikiem podziemnym na wody opadowe, woz z budowę budynku gospodarczego, wozu smietnikowej i zabudowa miejscami postojowymi, wraz z zagospodarowaniem terenu: budowa ciągów komunikacji pieszej i rowerowej, parkingów, schodów zewnętrznych na gruncie, o także rozbudowa istniejącego budynku ośrodka zdrowia i budowy gospodarczego, na działkach nr 521/2 i 521/40 obr. Brzezno w Gminie Podgórzno.		
LOKALIZACJA	Brzezno 311, 33-386 Podgórzno działki nr ew. gr. 521/2 i 521/40 (część działki)		
INWESTOR	Gmina Podgórzno 33-386 Podgórzno 248		
TEMAT RYS.	ZEWNIETRZNE SCHODY TERENOWE		
PROJEKTANT	mgr inż. arch. Marek Milek, upr. nr 1298/94 uprawnienie budowlane w szczególności architektury do projektowania bez ograniczeń		
SPRAWDZAJĄCY	mgr inż. arch. Anna Ścisąg-Trepka, upr. nr 202/2001 uprawnienie budowlane w szczególności architektury do projektowania bez ograniczeń		
OPRACOWAŁ	inż. arch. Jan Milek		
Skala 1:50	Data 01.2017	Rys. nr 15	www.marek-milek.pl NABZEC BUDOWNICTWO