
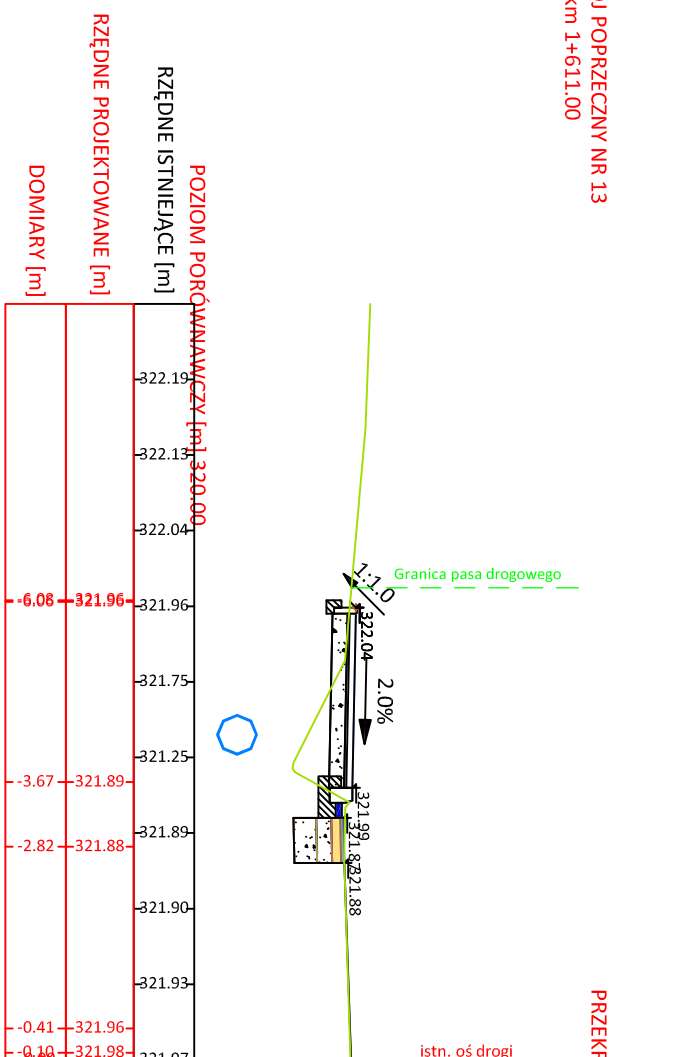
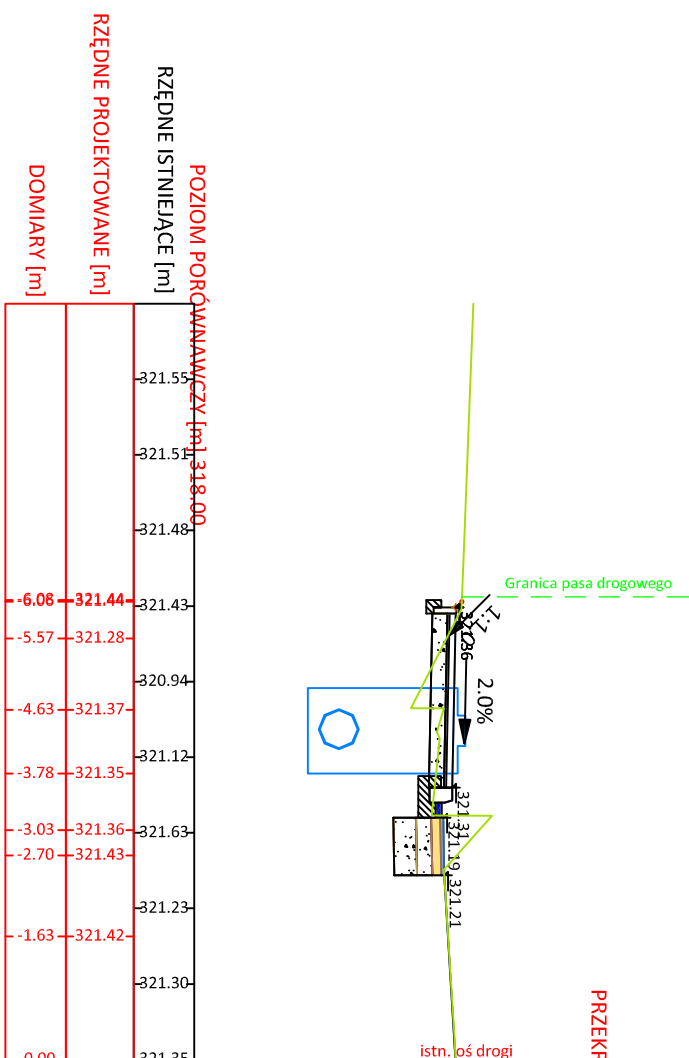
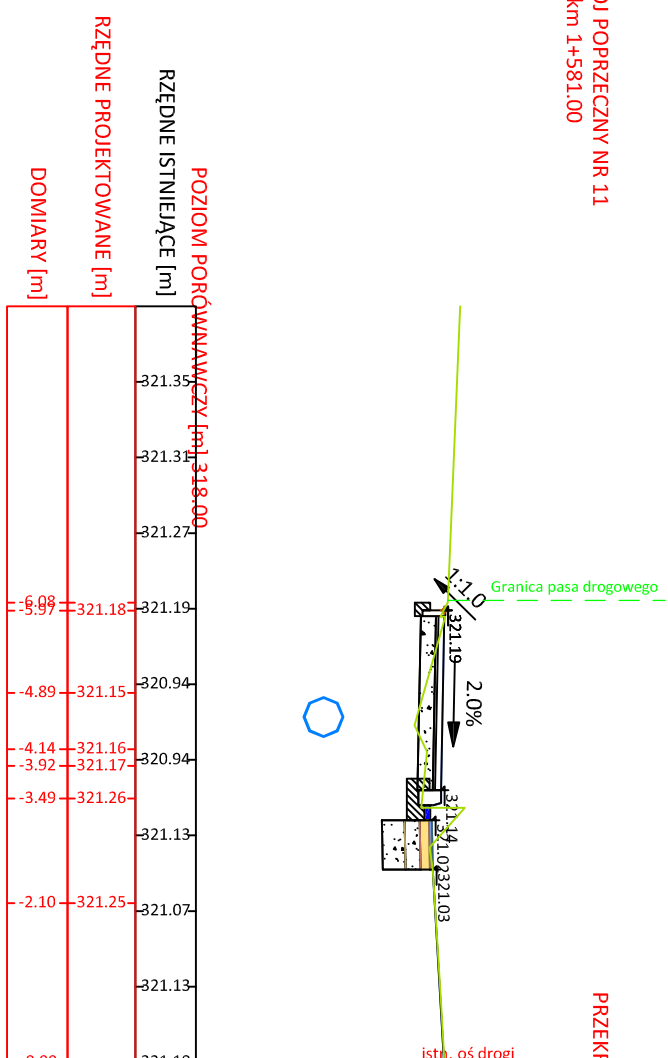
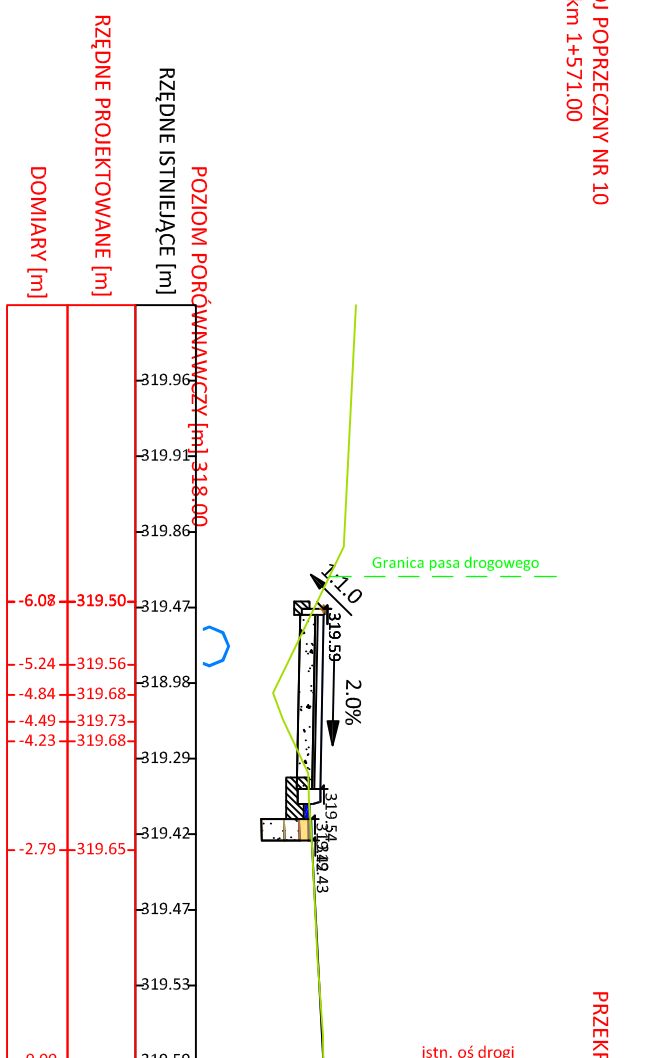
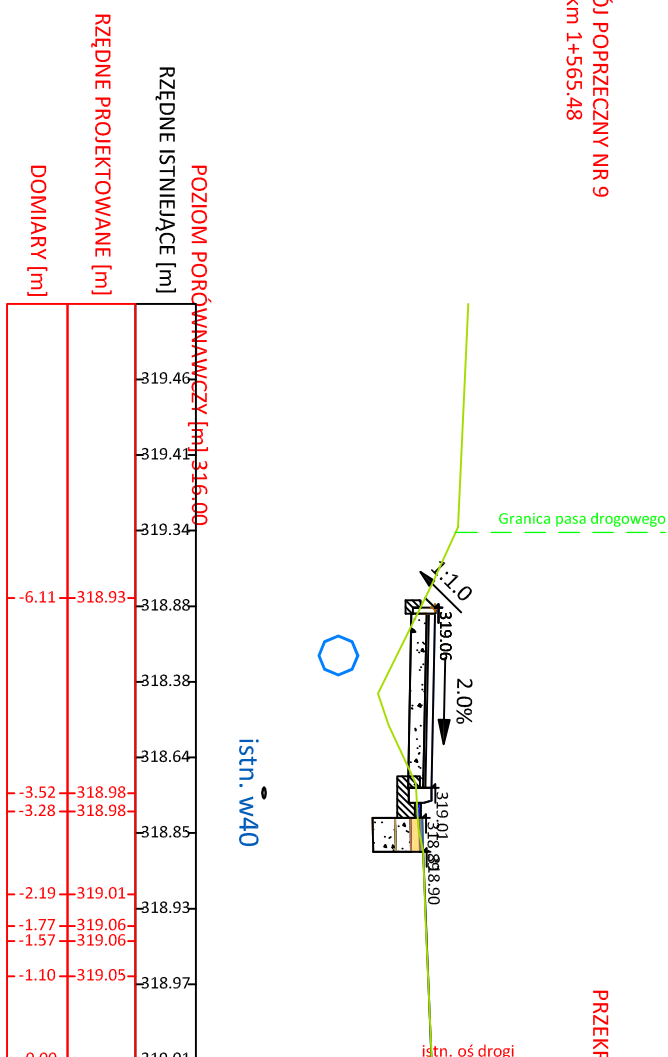


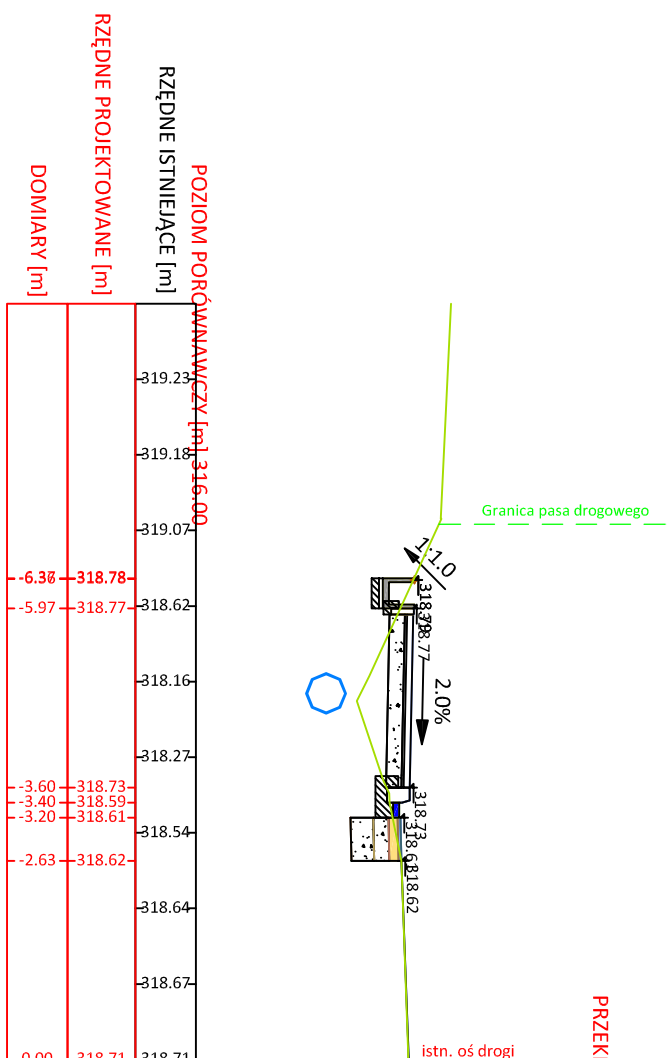

Inwestor: Gmina Podogrodzie 33-386 Podogrodzie 248					
Lokalizacja: jedn. ewid. Podogrodzie, obr. ewid. Brzezina [0001], dz. nr ewid. 237, droga powiatowa nr 1547K				Zakład Budowlano-Drogowy "BUD-DROG" Zdzisław Haraf ul. B. Prusa 24a, 33-300 Nowy Sącz	
OPIS: Przebudowa drogi powiatowej nr 1547K odcinek od km 1+456,00 do km 1+626,00 wzdłuż działki przy Ośrodka Zdrowia w miejscowości Brzezina				PRZEBIEGIOR Przekroje poprzeczne PRZEDMIOT	
Projekt wykonawczy	NUMER PRZYSŁUKI:	4/2	SKALA: 1:100	DATA: I 2018	
IMIĘ I NAZWISKO	PODPIS				
PROJEKTANT:					
mgr inż. Kamili Haraf					
upr. proj. MAP/00285/P.OOD/14					
upr. wyk. MAP/0016/OWOD/14					
Przedmiotowy projekt jest chroniony prawem autorskim zgodnie z Ustawą nr 83 z dn. 04.02.1994 r. O prawie autorskim i prawach pokrewnych (Dz. U. Nr. 24 z 1994 r.)					