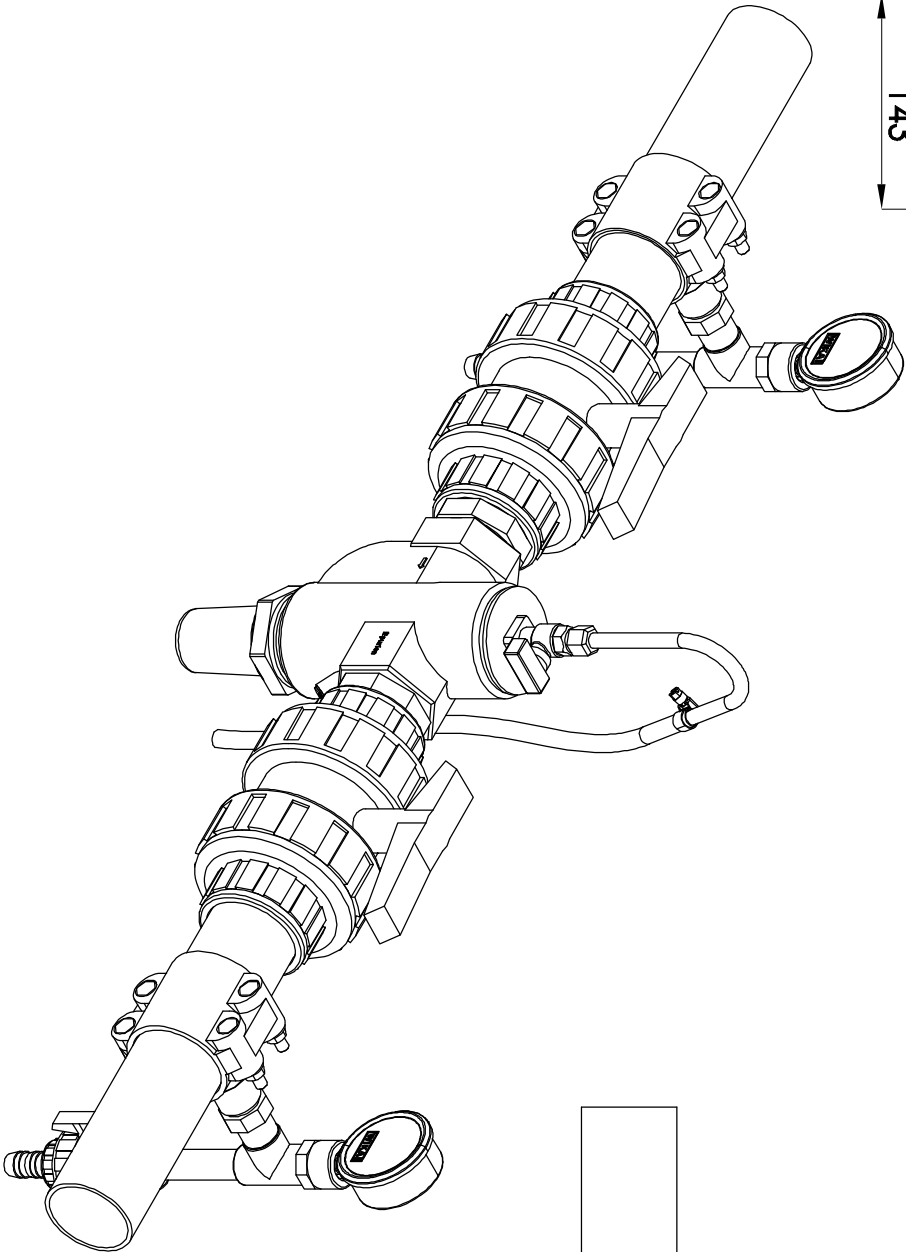
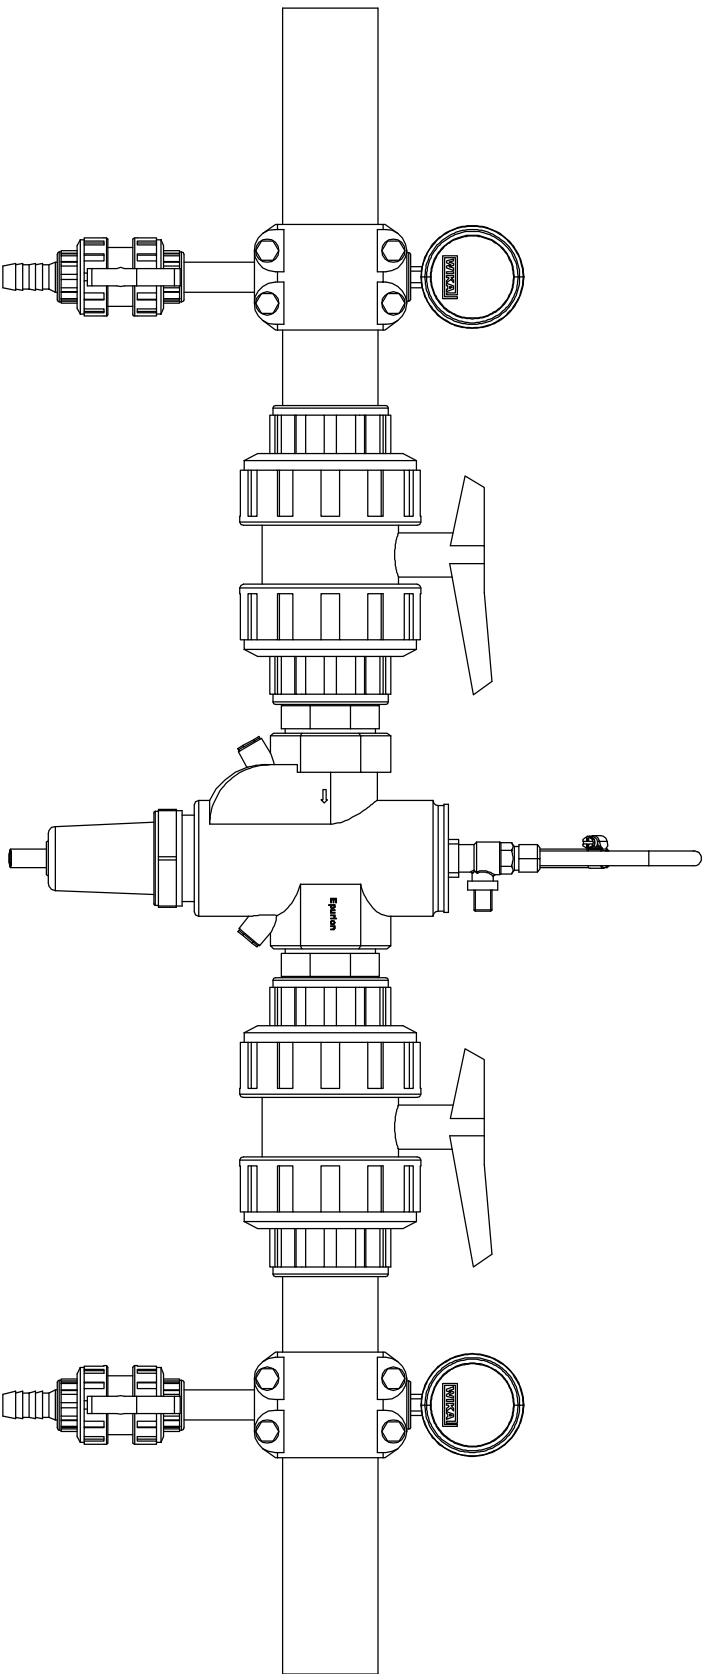
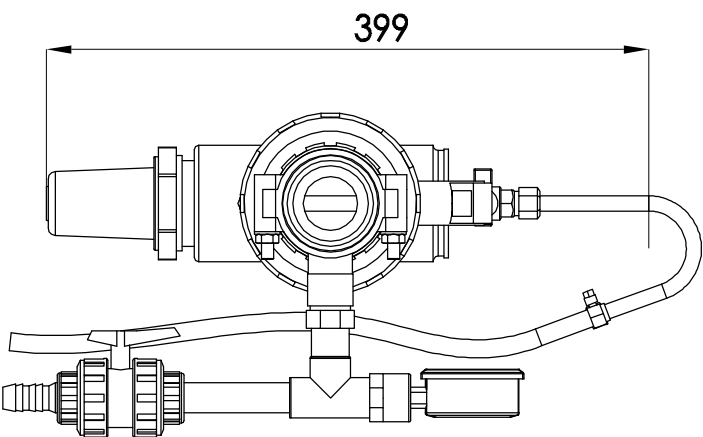
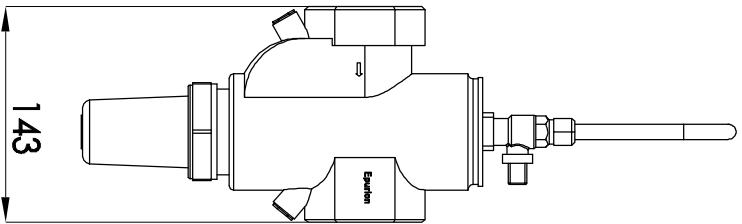


Dane techniczne filtra	
Średnica przyłącza	j.m. wartość 2
Przepływ przy ΔP = 0,2 bara	[m3/h] 12,0
Maksymalne ciśnienie	[bar] 16
Maksymalna temperatura	[stC] 40
Waga	[kg] 3,5

OBIEKT: SZKOŁA PODSTAWOWA IM. BATALIONÓW CHŁOPSKICH W ROGACH	
ADRES OBIEKTU: DZ. NR EWID. 75, OBR. ROGL, 33-386 PODEGRÓDZIE	INWESTOR: GMINA PODEGRÓDZIE, 33-386 PODEGRÓDZIE 248.
NAZWA PROJEKTU: KOTŁOWNIA OLEJOWA	STADIUM PRZ.
NAZWA RYSUNKU: SCHEMAT MONTAŻOWY FILTRA WODY	SKALA: -
PROJEKTOWAŁ: mgr inż. Piotr Serafin	BRANŻA SANITARNIA
Uprawnienia budowlane do projektowania bez ograniczeń w specjalności instalacyjnej w zakresie sieci i instalacji sanitarnych Nr ewid. MAP/0438/POOS/09	KWIECIEŃ 2019
SPRAWDZIŁ: inż. Marek Breimeisen	NR RYS.: S.4
Projektant w specj. instalacyjno-inżyniernej w zakresie sieci sanitarnych i instalacji sanitarnych Nr upr. GT-III-63-8/76 33-300 Nowy Sącz, ul. Halibera 17/18	
"INFRA-SANIT" PIOTR SERAFIN PROJEKTOWANIE SIECI I INSTALACJI SANITARNYCH UL. NAWOJOWSKA 129E, 33-300 NOWY SĄCZ, TEL: 603-128-462, E-MAIL: INFRA-SANIT@WP.PL	

Podane wymiary mogą nieznacznie różnić się w rzeczywistości.

Ideowy schemat podłączenia urządzenia.

Urządzenie dostarczane jest bez:

- instalacji rurowej (PVC klejone),
- ręcznych zaworów odcinających,
- ręcznych zaworów regulacyjnych,
- zaworów do poboru próbek,
- nawiertek,
- manometrów.