



ŹRÓDŁO CIEPŁA

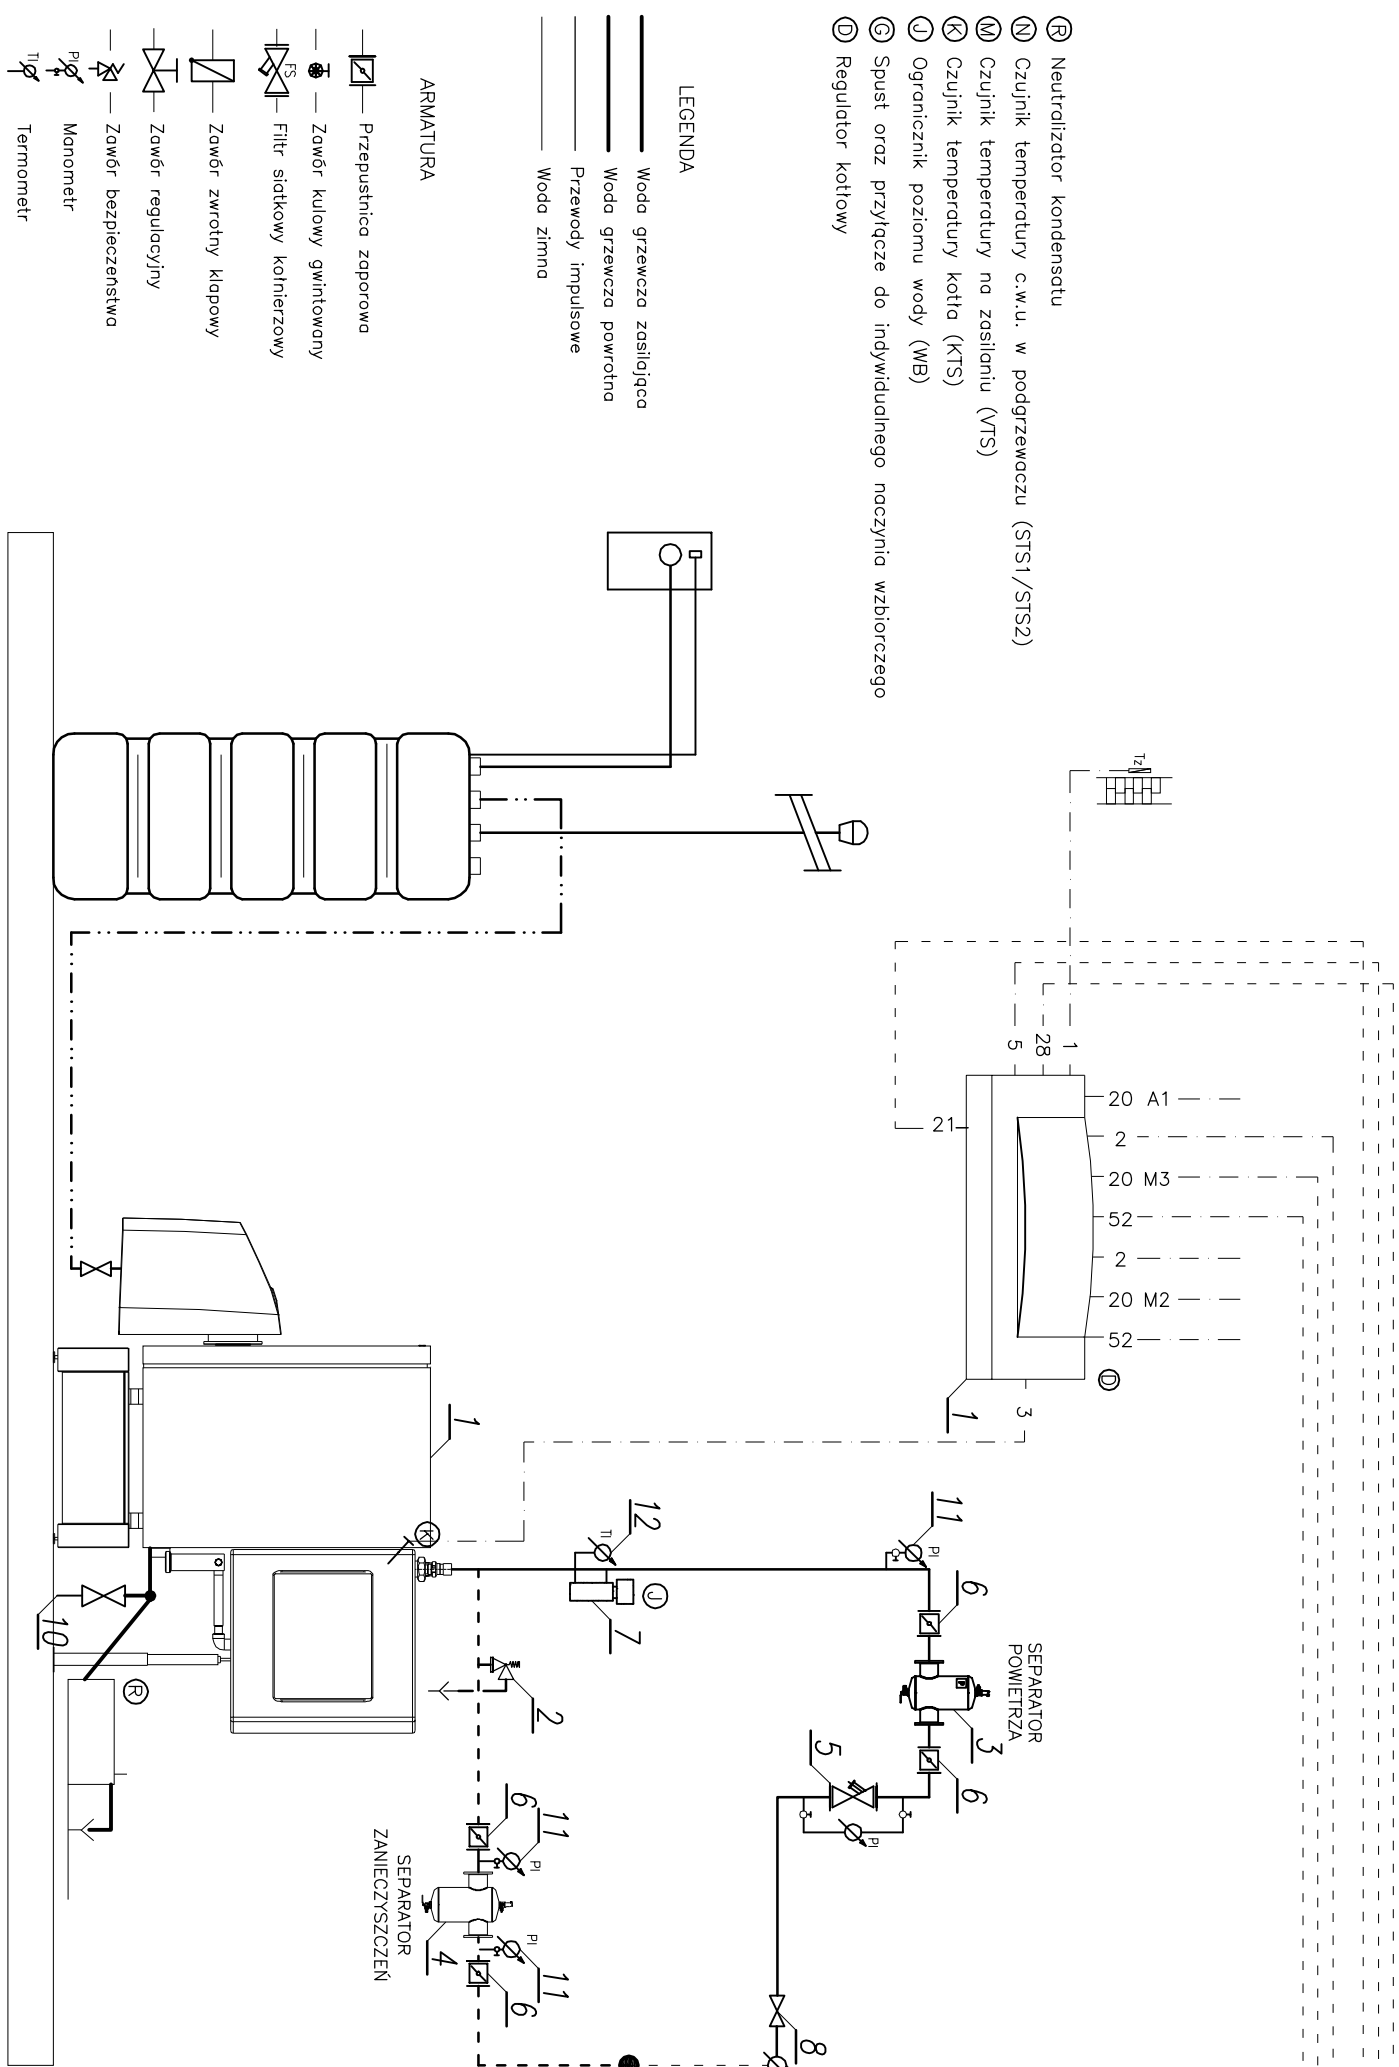

- Ⓐ Neutralizator kondensatu
- Ⓑ Czujnik temperatury c.w.u. w podgrzewaczu (STS1/STS2)
- Ⓒ Czujnik temperatury na zasilaniu (VTS)
- Ⓓ Czujnik temperatury kotła (KTS)
- Ⓔ Ogranicznik poziomu wody (WB)
- Ⓕ Spust oraz przyłącze do indywidualnego naczynia wzbiorczego
- Ⓖ Regulator kotłowy

INSTALACJA C.O., C.W.

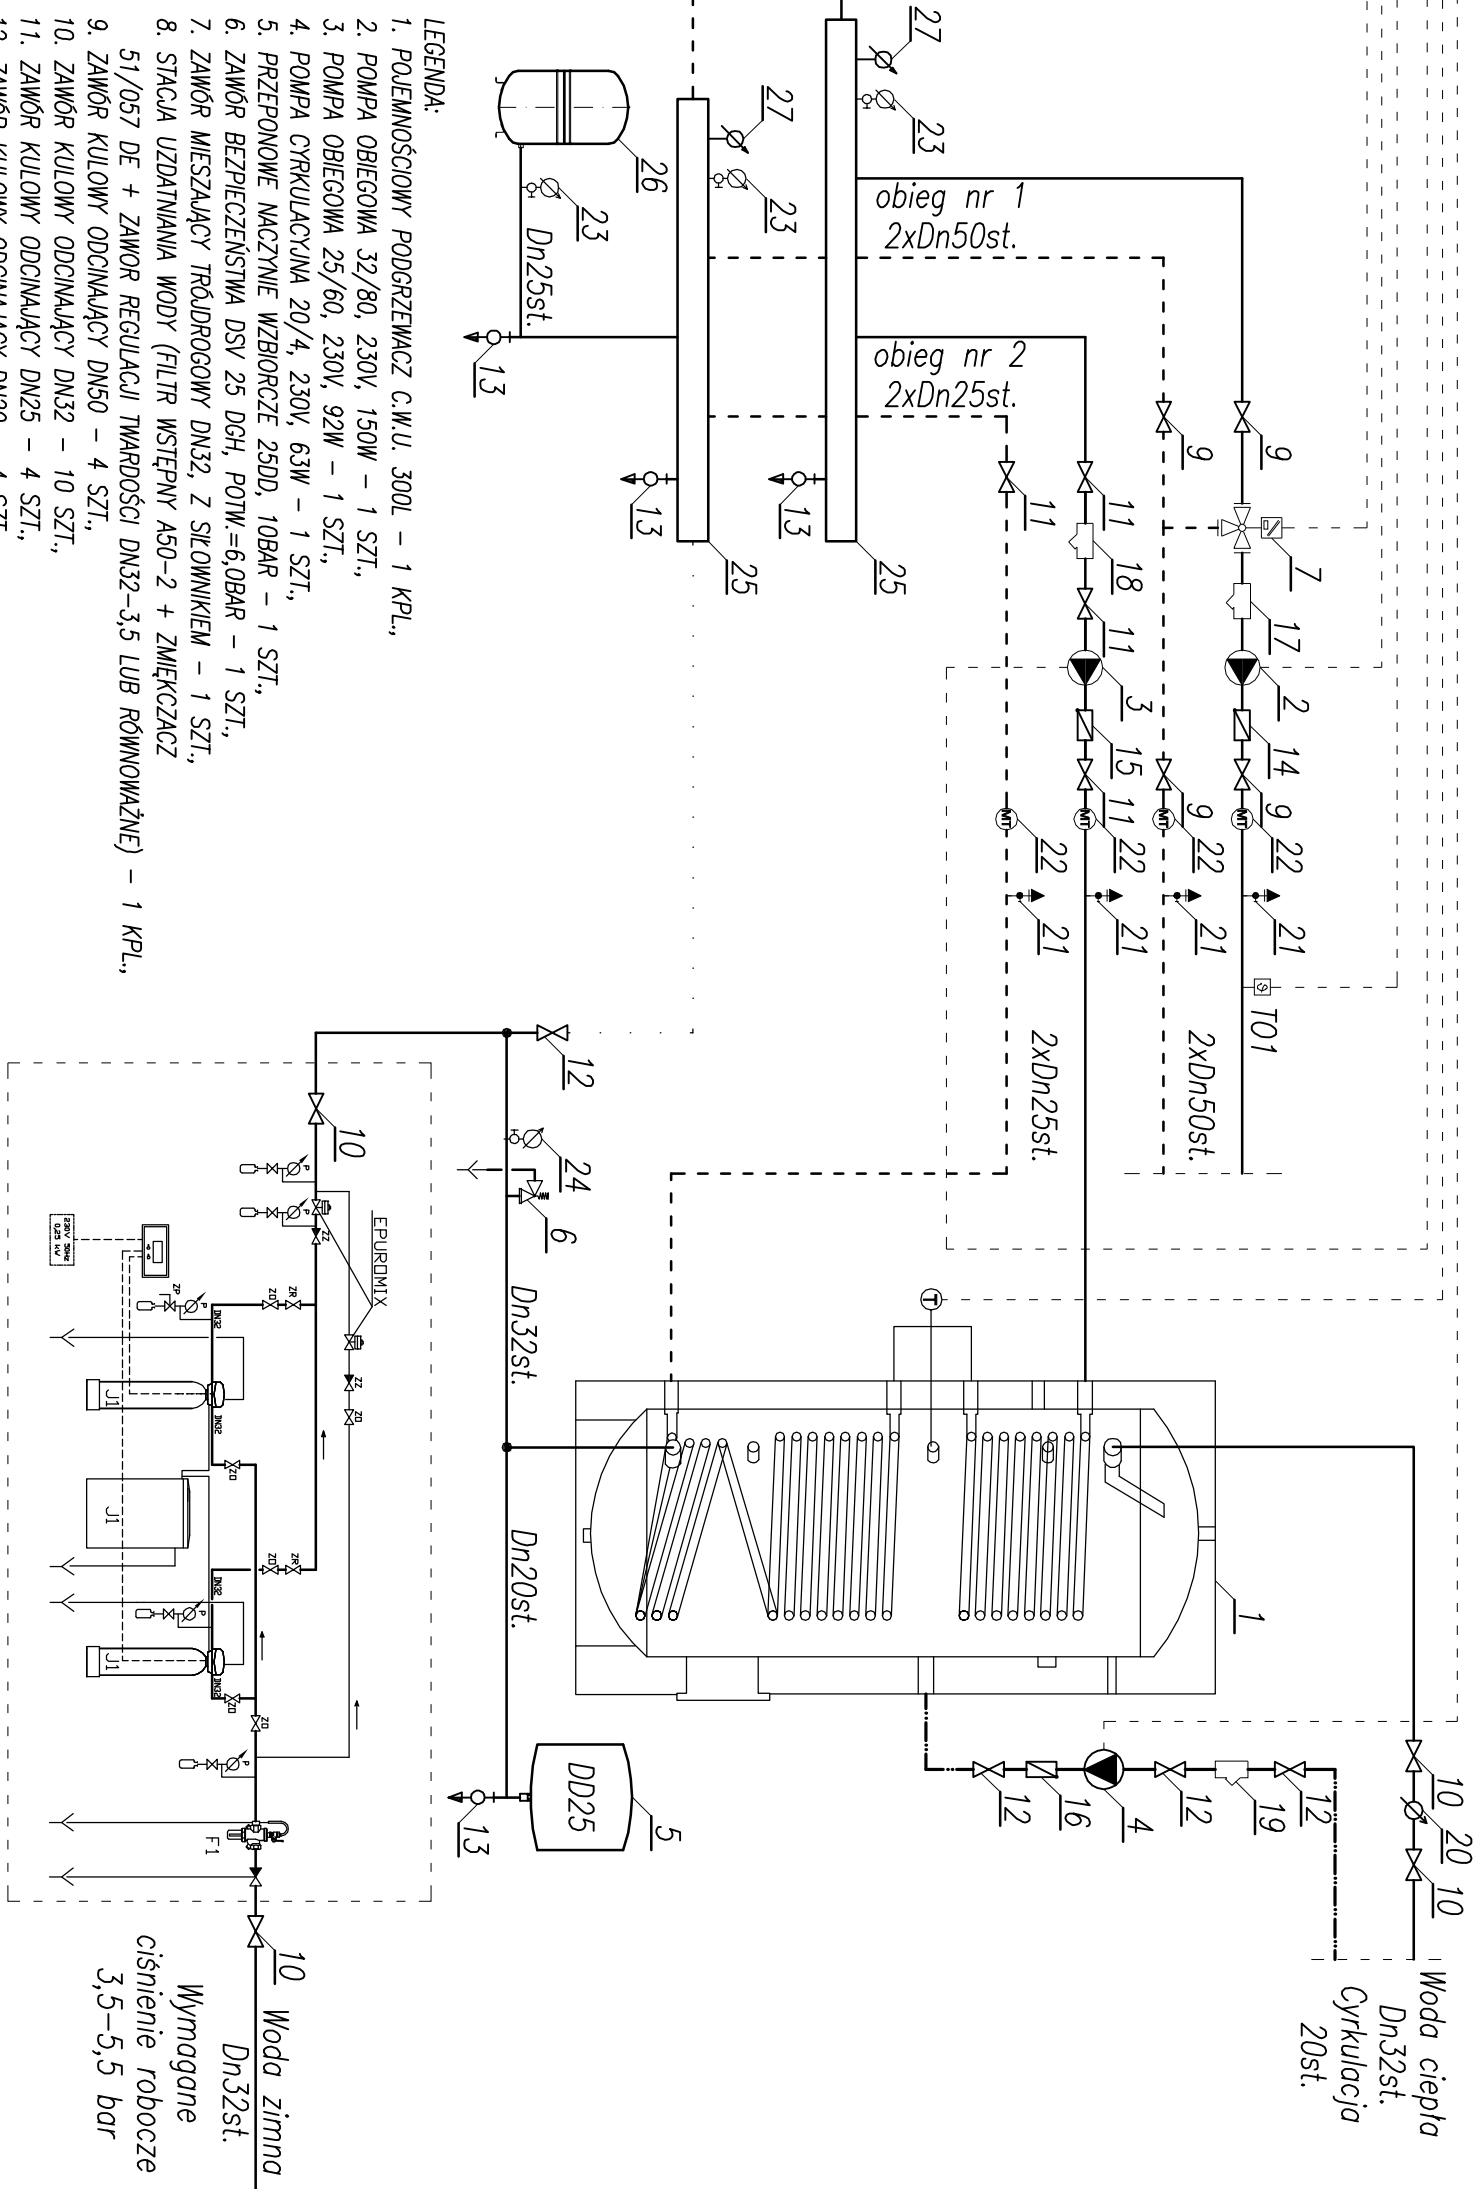

- LEGENDA:
1. POJEMNOŚCIOWY PODGRZEWACZ C.W.U. 300L – 1 KPL.,
 2. POMPA OBIEGOWA 32/80, 230V, 150W – 1 SZT.,
 3. POMPA OBIEGOWA 25/60, 230V, 92W – 1 SZT.,
 4. POMPA CYRKULACYJNA 20/4, 230V, 63W – 1 SZT.,
 5. PRZEPONOWE NACZYNIE WZBIORCZE 25Dl, 10BAR – 1 SZT.,
 6. ZAWÓR BEZPIECZEŃSTWA D50, 25 DgH, POTW.=6,0BAR – 1 SZT.,
 7. ZAWÓR MIESZAJĄCY TRÓJDROGOWY DN32, Z SILNIKIEM – 1 SZT.,
 8. STACJA UZDATNIANIA WODY (FILTR WSTĘPNY A50–2 + ZMIĘKACZ 51/057 DE + ZAWÓR REGULACJI TWARDOŚCI DN32–3,5 LUB RÓWNOWĄŻNE) – 1 KPL.
 9. ZAWÓR KULOWY ODCINAJĄCY DN50 – 4 SZT.,
 10. ZAWÓR KULOWY ODCINAJĄCY DN32 – 10 SZT.,
 11. ZAWÓR KULOWY ODCINAJĄCY DN25 – 4 SZT.,
 12. ZAWÓR KULOWY ODCINAJĄCY DN20 – 4 SZT.,
 13. ZAWÓR SPUSTOWY DN20 Z KONOŃKĄ DO WĘŻA – 4 SZT.,
 14. ZAWÓR ZWROTNY DN32 – 2 SZT.,
 15. ZAWÓR ZWROTNY DN25 – 1 SZT.,
 16. ZAWÓR ZWROTNY DN20 – 1 SZT.,
 17. FILTR SIĄKOWY DN50 – 1 SZT.,
 18. FILTR SIĄKOWY DN25 – 1 SZT.,
 19. FILTR SIĄKOWY DN20 – 1 SZT.,
 20. WODOMIERZ DN15, $Q_{max}=3,12m^3/h$ – 1 SZT.,
 21. ODPOMIETRZNIK AUTOMATYCZNY DN15 – 4 SZT.,
 22. TERMOMANOMETR – 4 SZT.,
 23. MANOMETR 0–0,4 MPA – 3 SZT.,
 24. MANOMETR 0–1,0 MPA – 1 SZT.,
 25. ROZDZIAŁACZ DN80, L=1,0M,
 26. PRZEPONOWE NACZYNIE WZBIORCZE 100l, 6bar, – 1 SZT.,
 27. TERMOMETR – 2 SZT.

OBIEKT:		SZKOŁA PODSTAWOWA IM. BATALIONÓW CHŁOPSKICH W ROGACH	
ADRES OBJEKTU:		DZ NR EWID. 75, OBR. ROZŁ. 33-386 PODERÓDZIE	INWESTOR: GMINA PODERÓDZIE, 33-386 PODERÓDZIE, 344
NAZWA PROJEKTU:		KOTŁOWNIA OLEJOWA	
NAZWA RYSUUNKU:		SCHEMAT TECHNOLOGICZNY KOTŁOWNIA OLEJ OPALOWY	
PROJEKTOWAŁ: mgr inż. Piotr Serafin		SPRAWDZIŁ: inż. Marek Bremmisen	
Uprawnienia budowlane do projektowania bez ograniczeń w specjalności instalacyjnej w zakresie sieci, instalacji sanitarnych Nr ewid. MIA/P04387/P0005/9		Projektant w speciej instalacyjno-rzecznywinyj w zakresie sieci sanitarnych i instalacji sanitarnych Nr. 3300/Konyj Szerz. ul. Heliłana 17/18 Upor. 03.11.2020-0	
BRANŻA SANITARNIA		STADIUM PZB	
KWIECIEŃ 2019		SKALA:	
NR PS: 52			

"INFRA-SANIT" PIOTR SERAFIN
PROJEKTOWANIE SIECI I INSTALACJI SANITARNYCH
UL. NAWOJOWSKA 129E, 33-300 NOWY SĄCZ,
TEL: 603-128-462, E-MAIL: INFRA-SANIT@WP.PL