


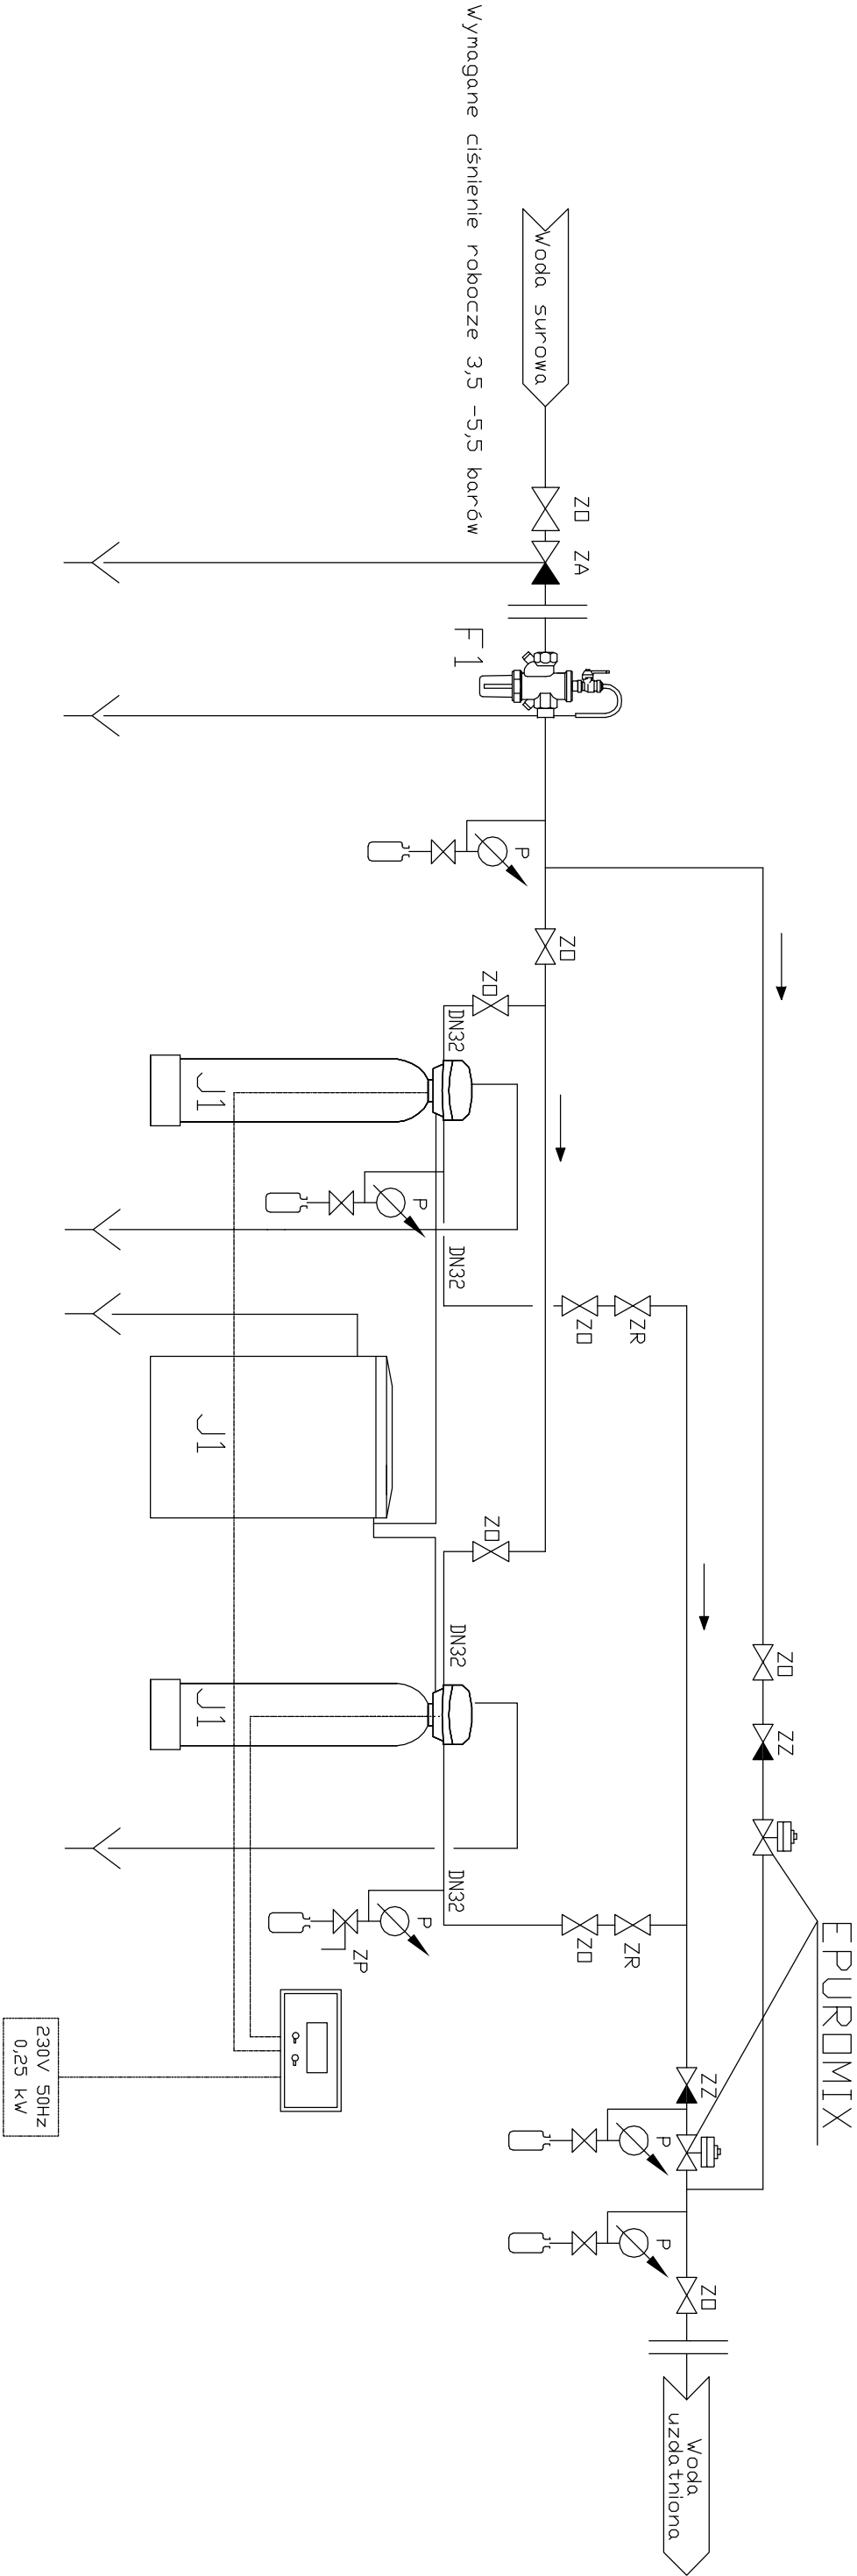

OBIEKT:	SZKOŁA PODSTAWOWA IM. BATALIONÓW CHŁOPSKICH W ROGACH		
ADRES OBIEKTU:	DZ. NR EWID. 75, OBR. ROGÓL, 33-386 PODEGRÓDZIE	INWESTOR:	GMINA PODEGRÓDZIE, 33-386 PODEGRÓDZIE 248.
NAZWA PROJEKTU:	KOTŁOWNIA OLEJOWA		
NAZWA RYSUNKU:	SCHEMAT PODŁĄCZENIA STACJI UZDATNIWIAJĄCY WODY		
STADIUM PRZ.			
SKALA: -			
BRANŻA SANITARNA			
KWIECIEŃ 2019			
NR RYS.: S.3			

PROJEKTOWAŁ: mgr inż. Piotr Serafin			
Uprawnienia budowlane do projektowania bez ograniczeń w specjalności instalacyjnej w zakresie sieci i instalacji sanitarnych Nr ewid. MAP/0438/POOS/09			
SPRAWDZIŁ: inż. Marek Brenneisen			
Projektant w specj. instalacyjno-hydraulicznej w zakresie sieci sanitarnych i instalacji sanitarnych Nr upr. GT-III-63-8/76 33-300 Nowy Sącz, ul. Hallera 17/18			

"INFRA-SANIT" PIOTR SERAFIN			
PROJEKTOWANIE SIECI I INSTALACJI SANITARNYCH			
UL. NAWOJOWSKA 129E, 33-300 NOWY SĄCZ,			
TEL: 603-128-462, E-MAIL: INFRA-SANIT@WP.PL			