


uwaga
kolorem czerwonym wprowadzono zmiany w projekcie
zatwierdzonym decyzją o pozwoleniu na budowę nr 258/2013 z dnia 22.02.2013r.,
zakres zmian:
- zmiana funkcji pomieszczenia nr 1.4 na parterze z pomieszczenia handlowego na świetlicę
- zmiana funkcji pomieszczenia nr 2.7 na poddaszu z świetlicy na pomieszczenie gospodarcze
- rezygnacja z otwarć dachowych, w zamian wprowadzenie dodatkowych okien dachowych
- zmiana grubości izolacji termicznej stropu nad poddaszem, podłogi na gruncie oraz ścian zewnętrznych

Pozostałe elementy projektu budowlanego zatwierdzonego decyzją o pozwoleniu na budowę nr 258/2013 z dnia 22.02.2012r., pozostają bez zmian.

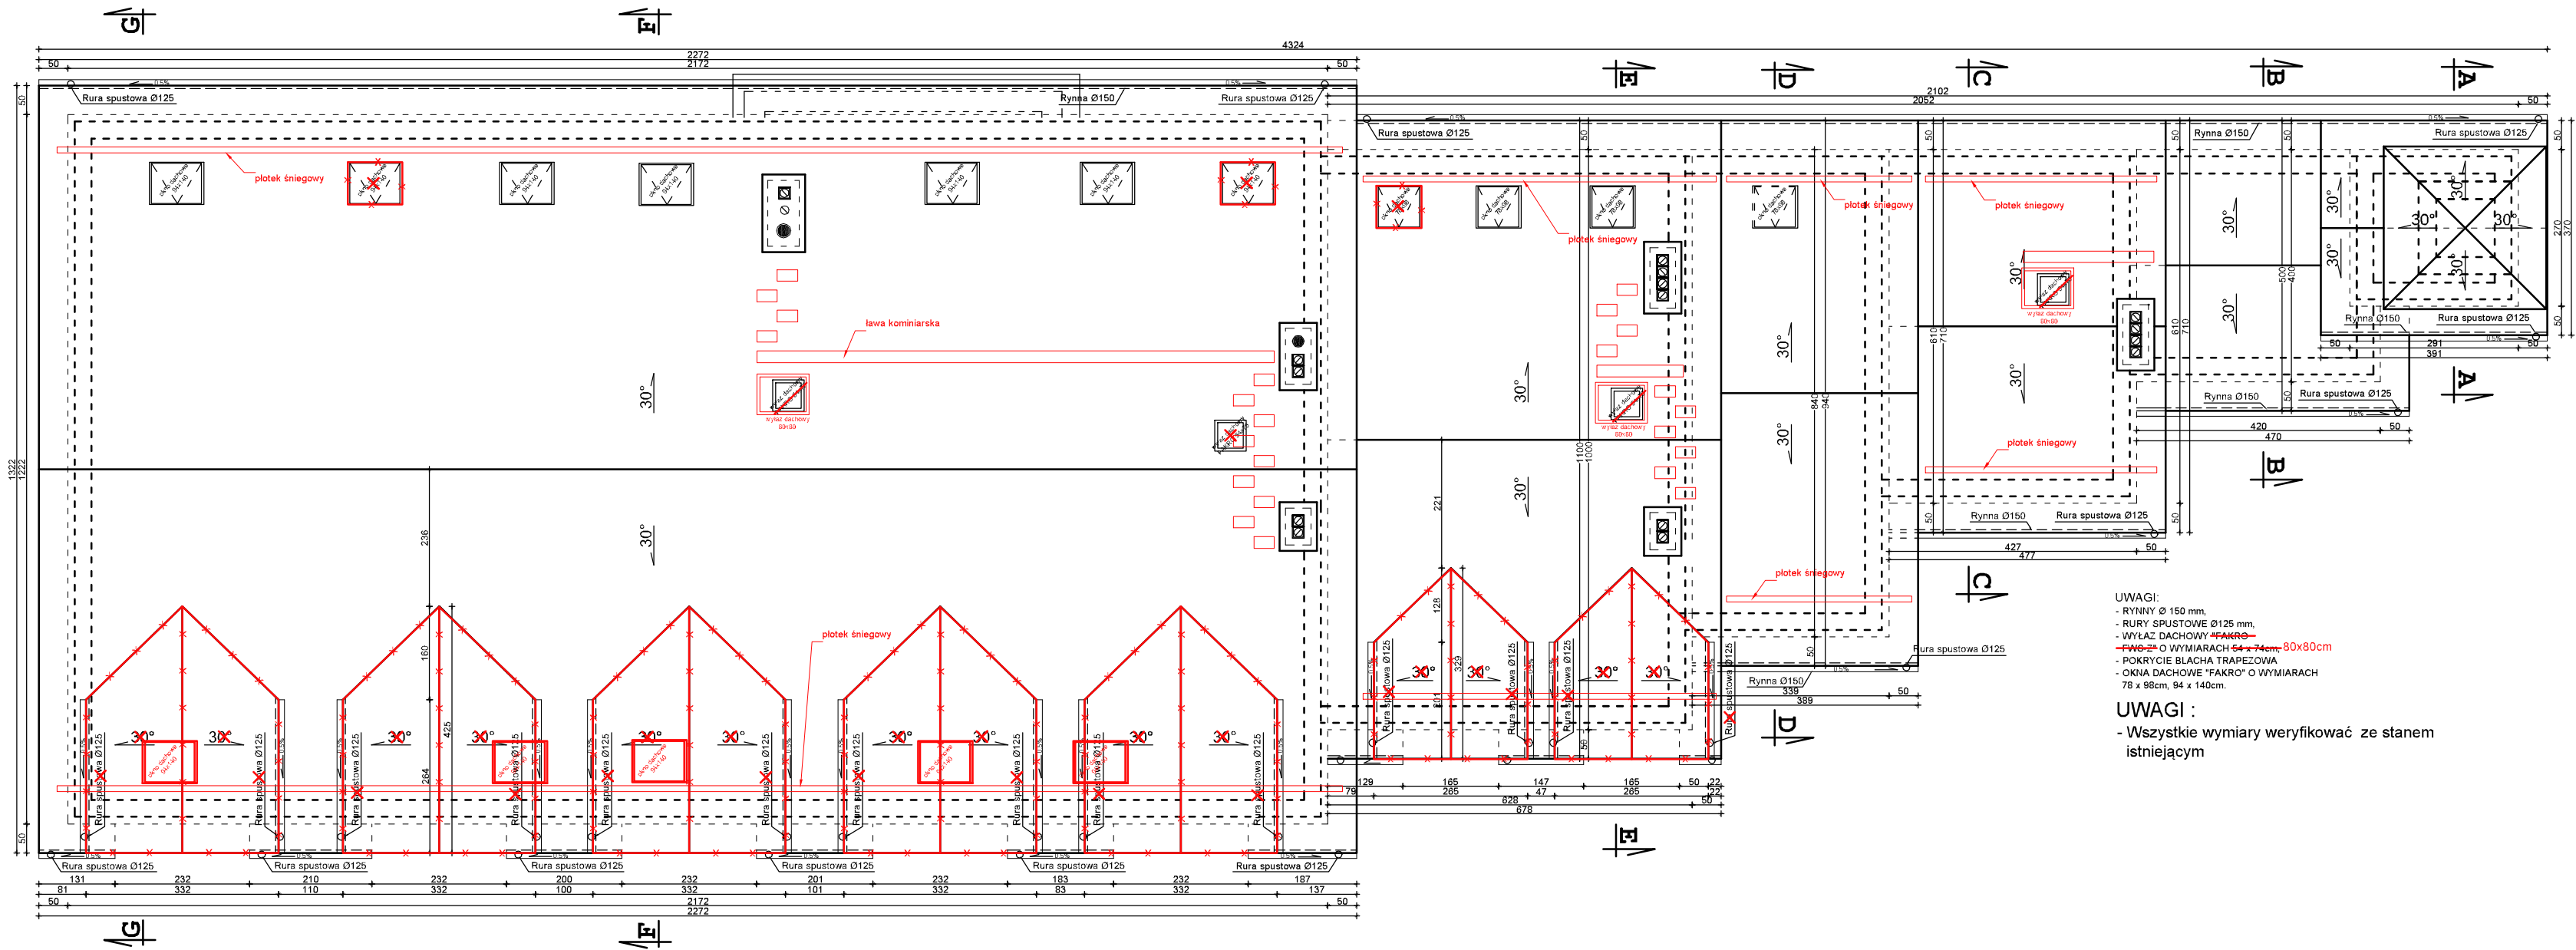

UWAGI:
- RYNNY Ø 150 mm.
- RURY SPUSTOWE Ø125 mm.
- WYŁĄZ DACHOWY ~~FAKRO~~
- ~~FW-2~~ O WYMIARACH ~~64 x 74 cm~~ 80x80cm
- POKRYCIE BLACHĄ TRAPEZOWĄ
- OKNA DACHOWE "FAKRO" O WYMIARACH
78 x 98cm, 94 x 140cm.

UWAGI :
- Wszystkie wymiary weryfikować ze stanem istniejącym

PROJEKT ARCHITEKTONICZNO - BUDOWLANY		
ZMIENIONY W CZĘŚCI		
BRANŻA: ARCHITEKTURA		
nazwa i adres obiektu budowlanego:		
Rozbudowa i nadbudowa budynku		
Ochotniczej Straży Pożarnej		
na działce nr 724/4 w Brzeznej, gmina Podegrodzie		
inwestor:		
Gmina Podegrodzie		
33-386 Podegrodzie 248		
przedmiot rysunku:		
RZUT DACHU		
skala rysunku:		
1:100		
projektował / nr upr. budowlanych	specjalność	podpis
mgr inż. arch. Stanisław Franczak	architektoniczna	
MPOIA/133/2011		
sprawił: / nr upr. budowlanych	specjalność	podpis
mgr inż. arch. Renata Oruba	architektoniczna	
MPOIA/014/2011		
data / nr rysunku		
sierpień 2019		07
BIURO PROJEKTOWE Stanisław Franczak		
Szczawnik 38, 33-370 Muszyna, tel: 604 821 427		