




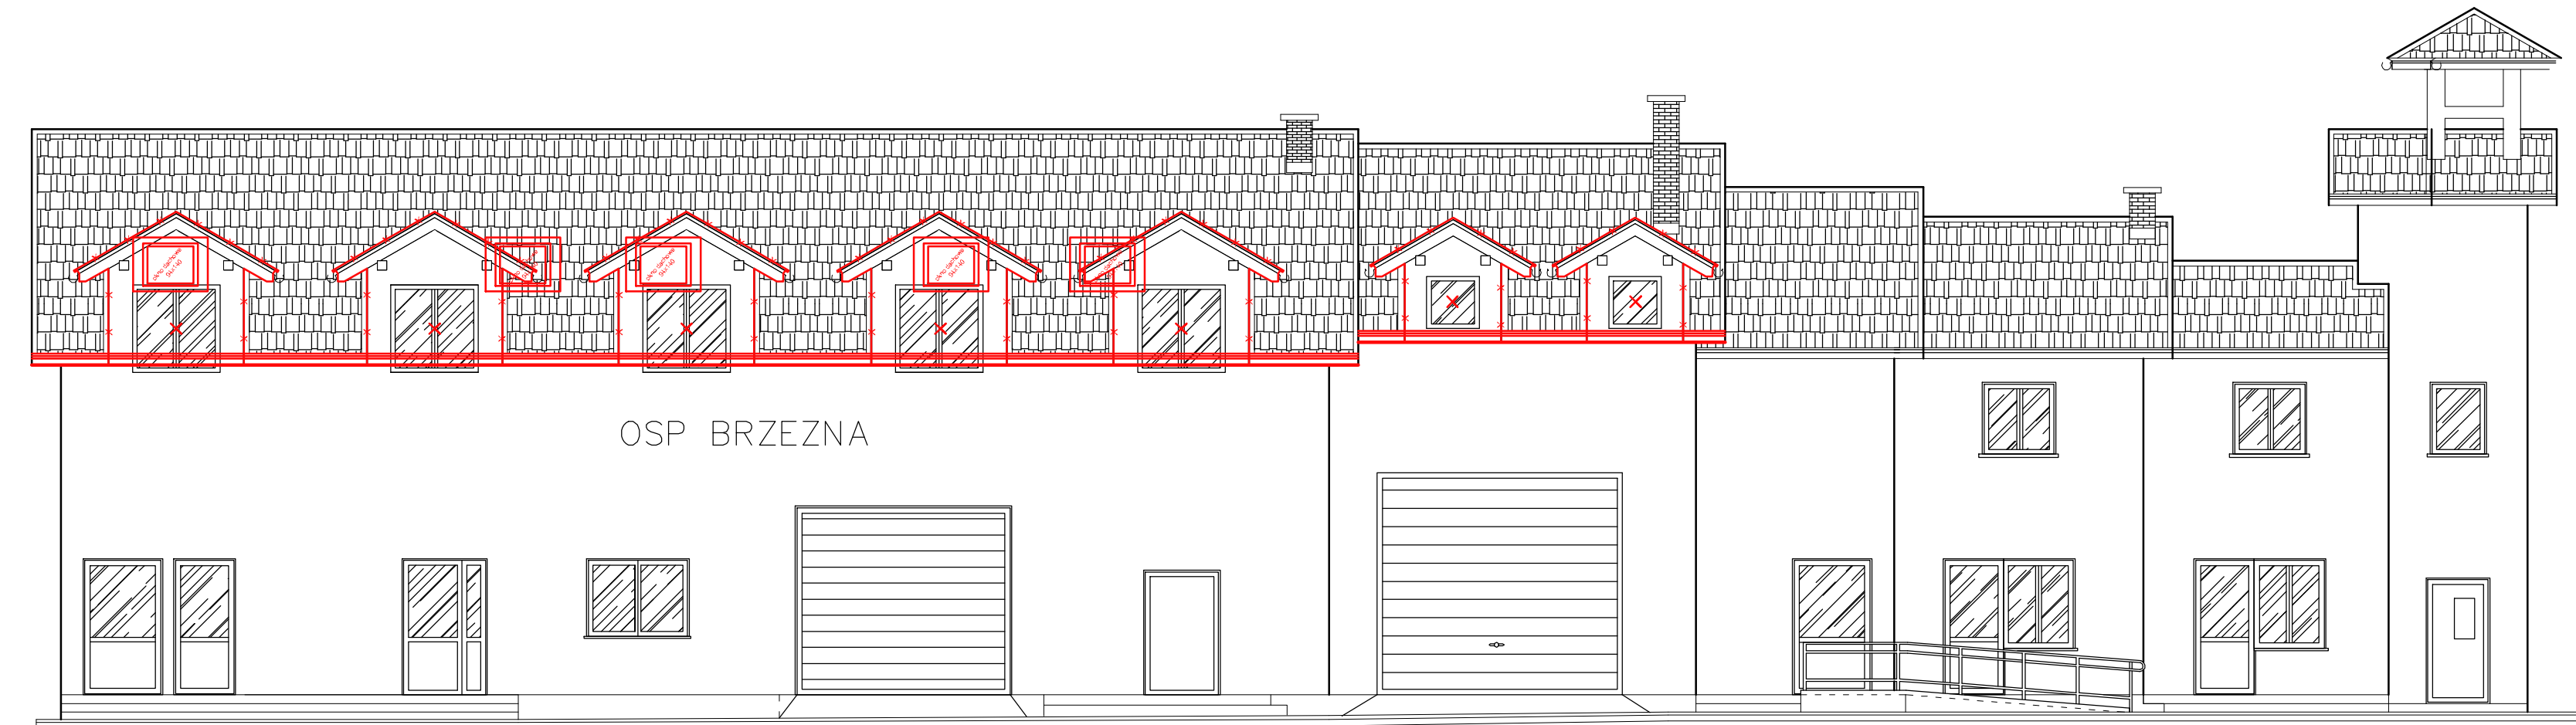


ELEWACJA ZACHODNIA

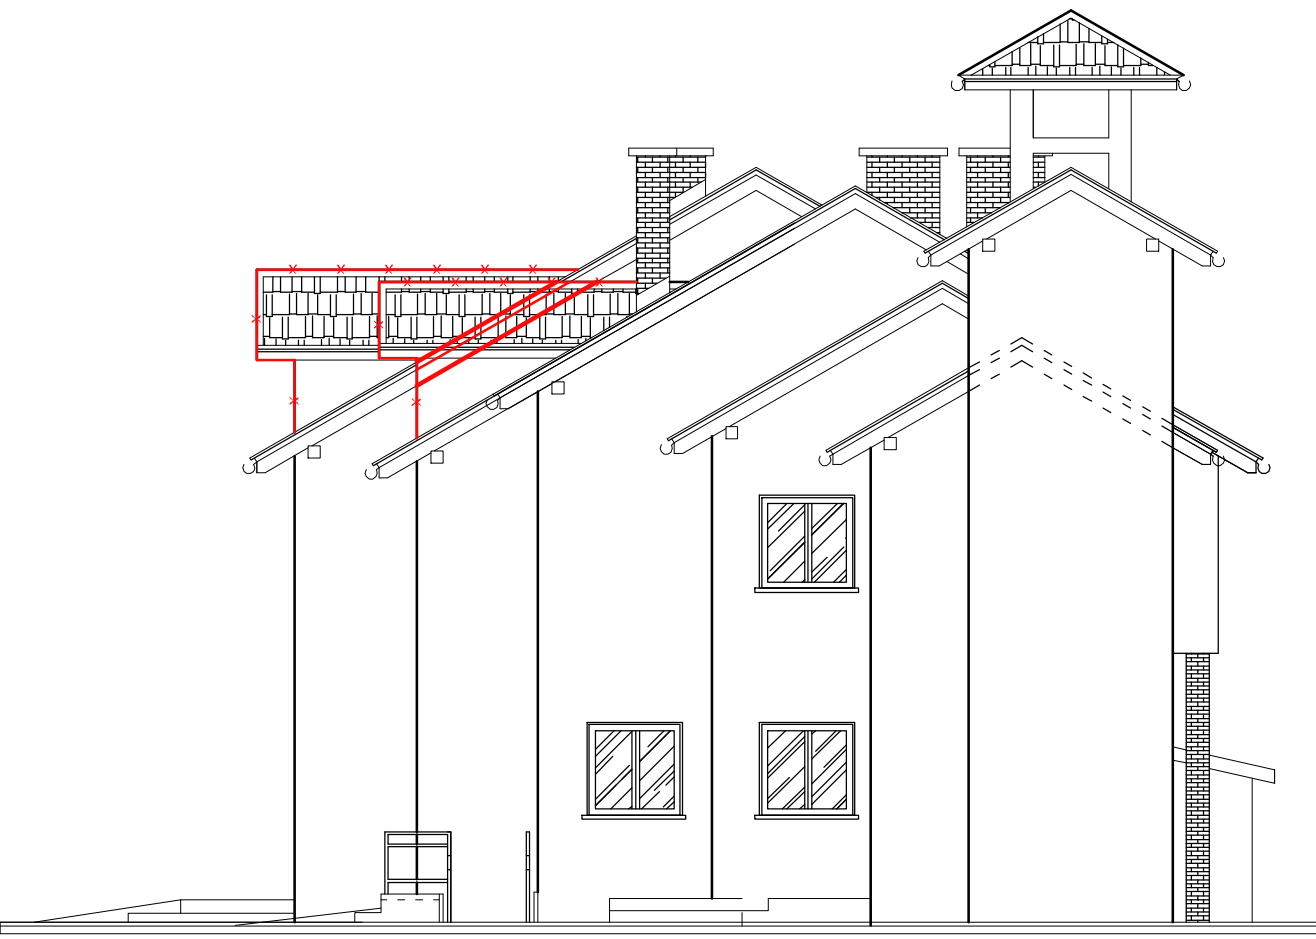

ELEWACJA POŁUDNIOWA

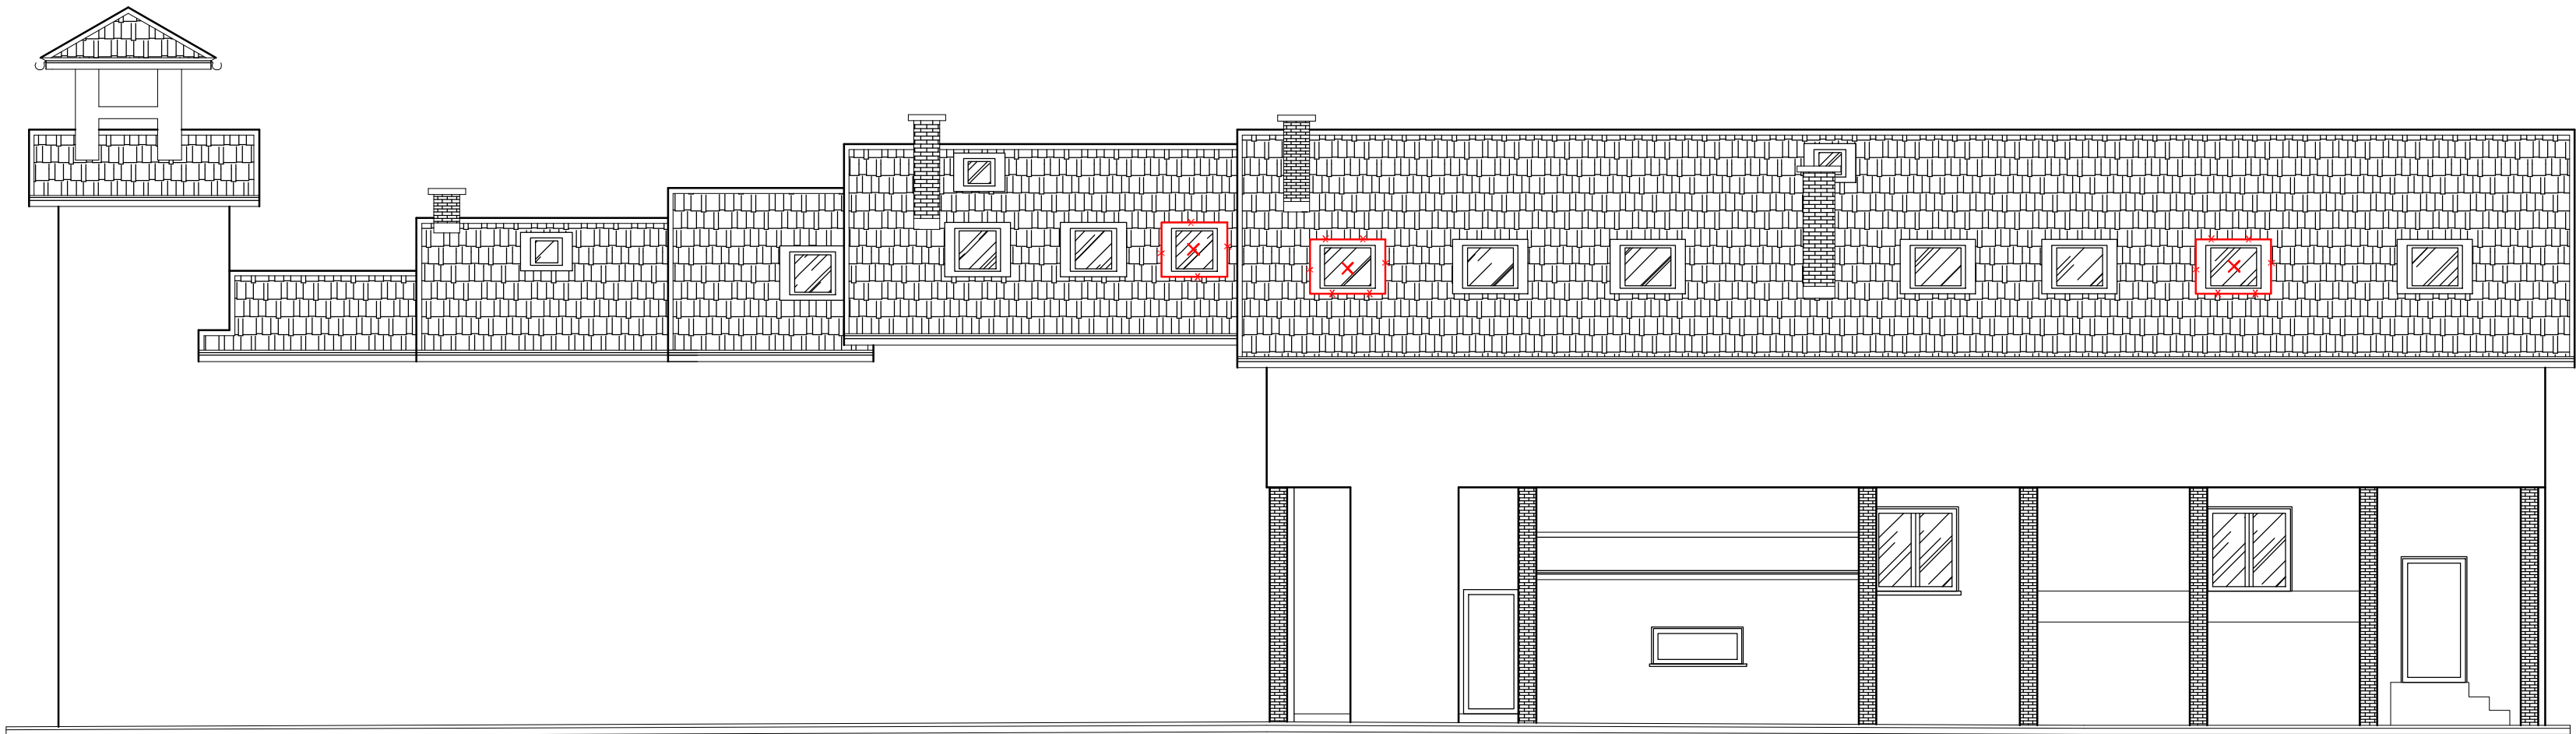

ELEWACJA WSCHODNIA

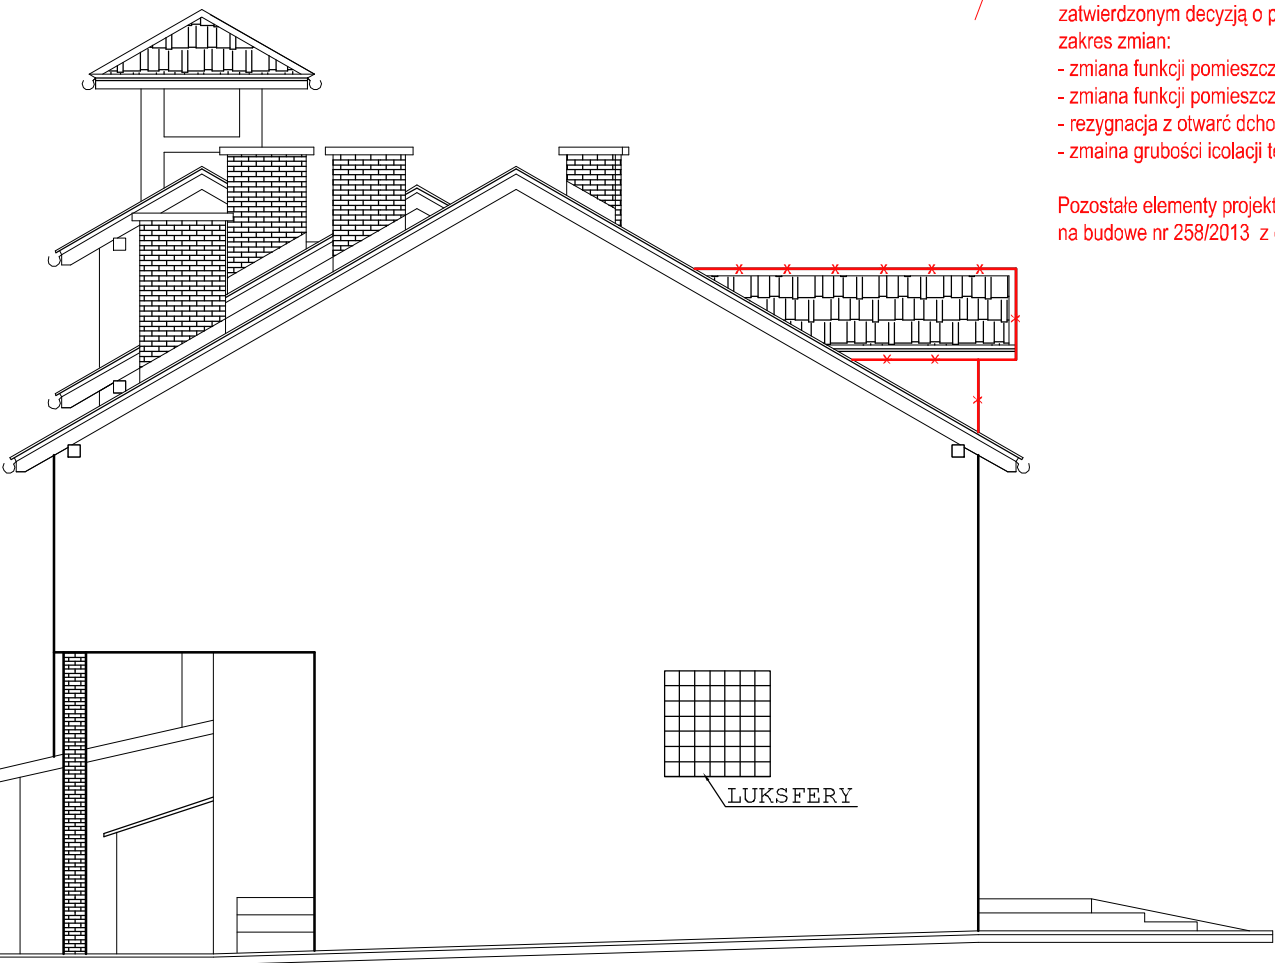

ELEWACJA PÓŁNOCNA

uwaga
kolorem czerwonym wprowadzono zmiany w projekcie
zatwierdzonym decyzją o pozwoleniu na budowę nr 258/2013 z dnia 22.02.2013r.,
zakres zmian:
- zmiana funkcji pomieszczenia nr 1.4 na parterze z pomieszczenia handlowego na świetlicę
- zmiana funkcji pomieszczenia nr 2.7 na poddaszu z świetlicy na pomieszczenie gospodarcze
- rezygnacja z otwarć dachowych, w zamian wprowadzenie dodatkowych okien dachowych
- zmiana grubości izolacji termicznej stropu nad poddaszem, podłogi na gruncie oraz ścian zewnętrznych

Pozostałe elementy projektu budowlanego zatwierdzonego decyzją o pozwoleniu
na budowę nr 258/2013 z dnia 22.02.2012r., pozostają bez zmian.

PROJEKT ARCHITEKTONICZNO - BUDOWLANY		
ZMIENIONY W CZĘŚCI		
BRANŻA: ARCHITEKTURA		
nazwa i adres obiektu budowlanego:		
Rozbudowa i nadbudowa budynku Ochotniczej Straży Pożarnej na działce nr 724/4 w Brzeznej, gmina Podegrodzie		
inwestor:		
Gmina Podegrodzie 33-386 Podegrodzie 248		
przedmiot rysunku:		
ELEWACJE		
skala rysunku:		
1:100		
projektował / nr upr. budowlanych	specjalność	podpis
mgr inż. arch. Stanisław Franczak MPOIA/133/2011	architektoniczna	
sprawił / nr upr. budowlanych	specjalność	podpis
mgr inż. arch. Renata Oruba MPOIA/014/2011	architektoniczna	
data / nr rysunku		
sierpień 2019		15
BIURO PROJEKTOWE Stanisław Franczak Szczawnik 38, 33-370 Muszyna, tel: 604 821 427		