
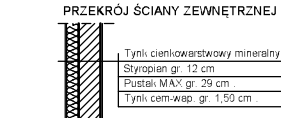


uwaga
XX kolorem czerwonym wprowadzono zmiany w projekcie
zatwierdzonym decyzją o pozwoleniu na budowę nr 258/2013 z dnia 22.02.2013r.,
zakres zmian:
- zmiana funkcji pomieszczenia nr 1.4 na parterze z pomieszczenia handlowego na świetlicę
- zmiana funkcji pomieszczenia nr 2.7 na poddaszu z świetlicy na pomieszczenie gospodarcze
- rezygnacja z otworów dachowych, w zamian wprowadzenie dodatkowych okien dachowych
- zmiana grubości izolacji termicznej stropu nad poddaszem, podłogi na gruncie oraz ścian zewnętrznych

Pozostałe elementy projektu budowlanego zatwierdzonego decyzją o pozwoleniu
na budowę nr 258/2013 z dnia 22.02.2012r., pozostają bez zmian.

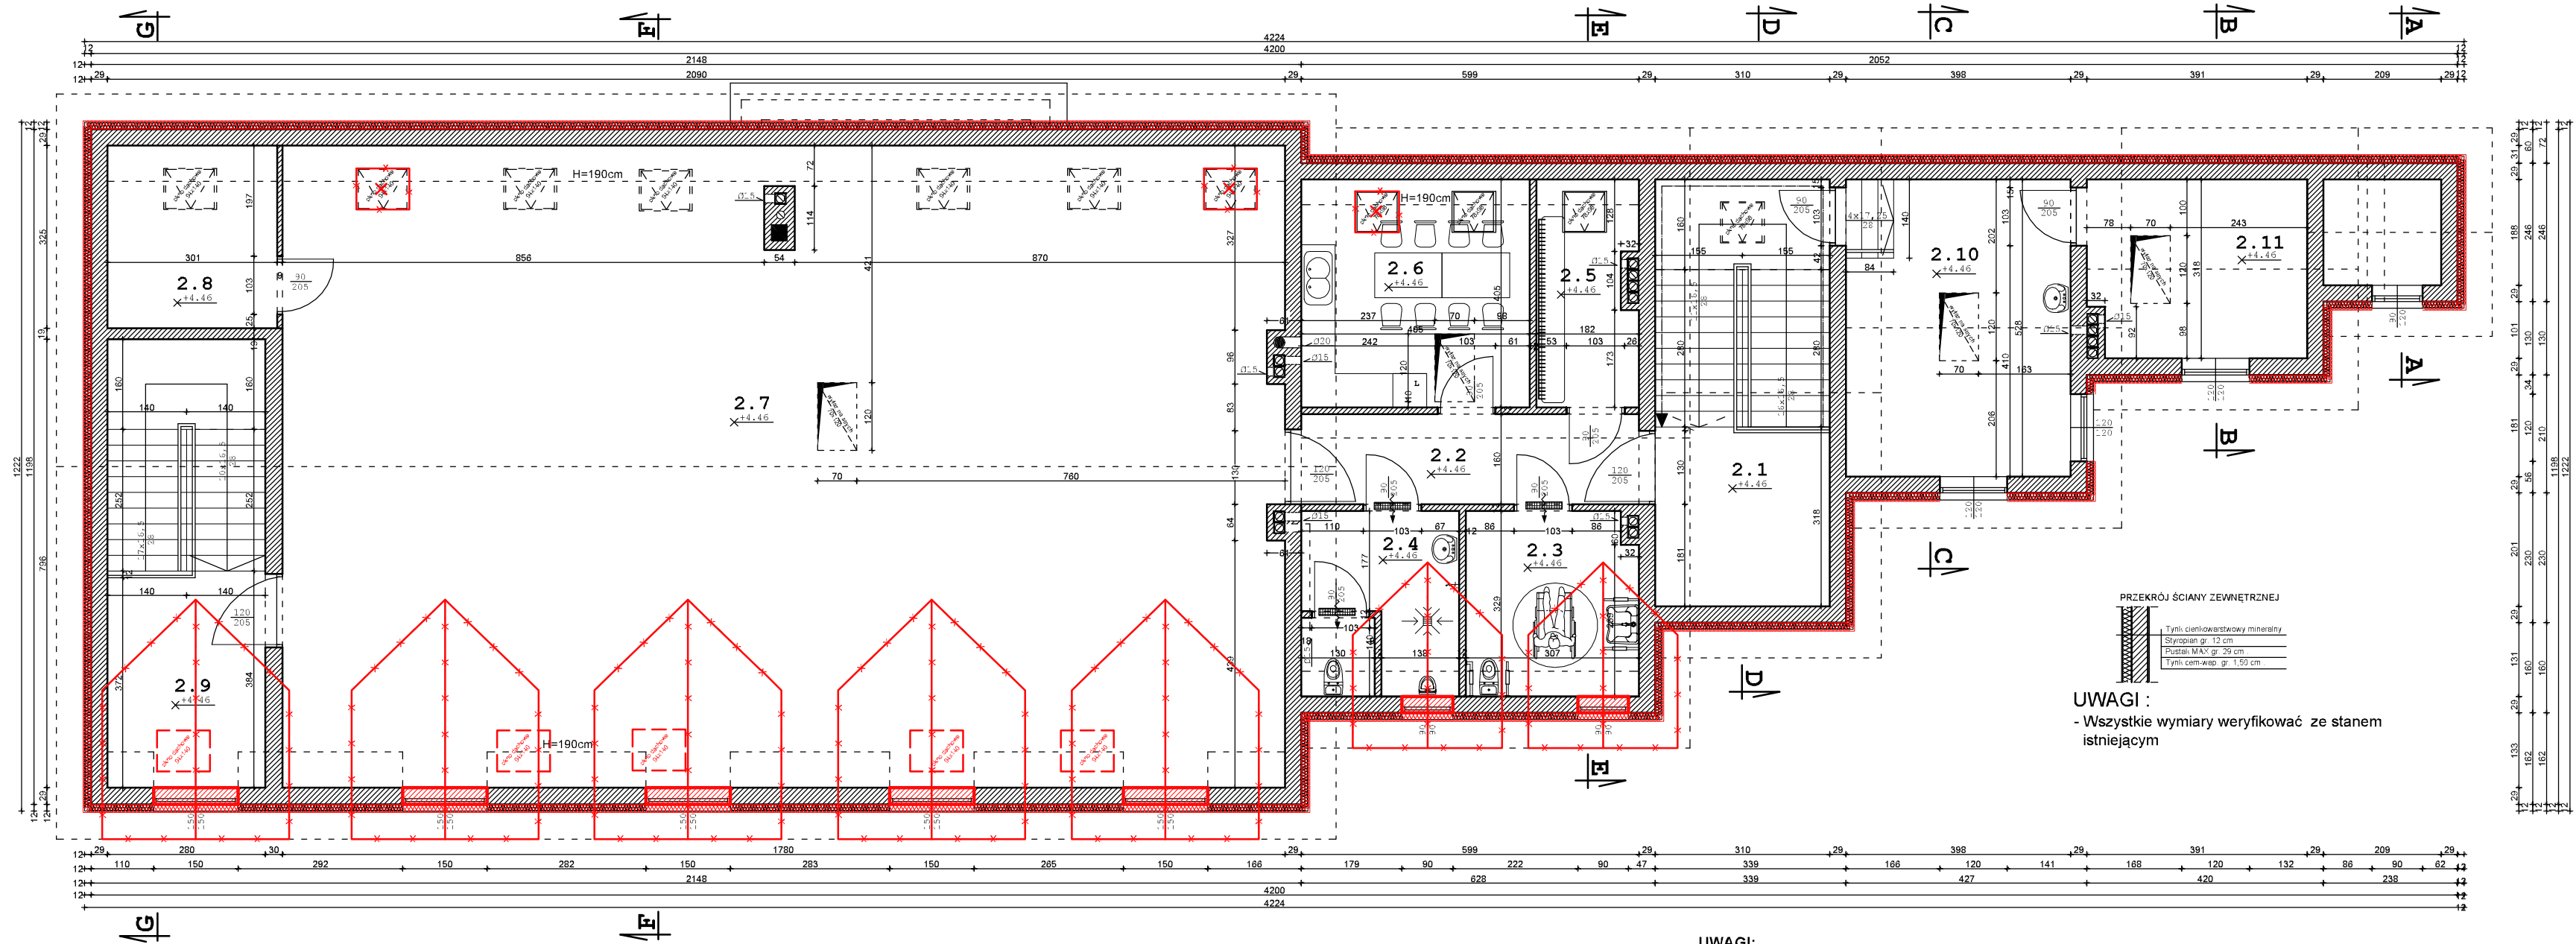

UWAGI :
- Wszystkie wymiary weryfikować ze stanem istniejącym

CZĘŚĆ PROJEKTOWANA
PODDASZA
pow. użytkowa 290,0 m²
pow. całkowita 402,0 m²

2.1 KOMUNIKACJA	8,9	pl płyty ceramiczne
2.2 KOMUNIKACJA	9,0	pl płyty ceramiczne
2.3 WC DAMSKI+NIEPEŁ	10,1	pl płyty ceramiczne
2.4 WC MĘSKI	9,2	pl płyty ceramiczne
2.5 SZATNIA	8,1(7,0)	pl płyty ceramiczne
2.6 POM SOCJALNE	14,9(18,4)	pl płyty ceramiczne
2.7 ŚWIETLICA	102,0(102,0)	pl płyty ceramiczne
2.8 POM.GOSPOD.	17,8(9,7)	pl płyty ceramiczne
2.9 KOMUNIKACJA	8,0(10,0)	pl płyty ceramiczne
2.10 POM.PORZĄDKO	21,5	pl płyty ceramiczne
2.11 POM.GOSPOD.	12,4	pl płyty ceramiczne

UWAGI:
- WYMIARY PROJEKTOWANYCH ŚCIAN PODANO W STANIE SUROWYM, BEZ TYNKÓW
- WYMIARY OTWORÓW OKIENNYCH PODANO W ŚWIECIE MURU W STANIE SUROWYM, PRZED WYKONANIEM OTWORÓW SPRAWDZIĆ WYMAGI TECHNOLOGICZNE PRODUCENTA
- MONTOWAĆ DRZWI, KTÓRE PO OTWARCIU NIE POMNIJSZAJĄ W ŚWIECIE OTWORÓW STANU SUROWEGO PODANYCH NA RYSUNKACH WIĘCEJ NIŻ 10cm !!!
- BELKI I NADPROŻA NIEOPISANE POZYCJAMI KONSTRUKCYJNYMI ZAZBROIĆ 4#12, STRZEMIIONA Ø 6 CO 20cm

PROJEKT ARCHITEKTONICZNO - BUDOWLANY ZMIENIONY W CZĘŚCI BRANŻA: ARCHITEKTURA

nazwa i adres obiektu budowlanego:

Rozbudowa i nadbudowa budynku
Ochotniczej Straży Pożarnej
na działce nr 724/4 w Brzeźnej, gmina Podegrodzie

inwestor:

Gmina Podegrodzie
33-386 Podegrodzie 248

przedmiot rysunku:

RZUT PODDASZA

skala rysunku:

1:100

projektował / nr upr. budowlanych specjalność podpis

mgr inż. arch. Stanisław Franczak
MPOIA/133/2011 architektoniczna

sprawił: / nr upr. budowlanych specjalność podpis

mgr inż. arch. Renata Oruba
MPOIA/014/2011 architektoniczna

data / nr rysunku

sierpień 2019

05

BIURO PROJEKTOWE Stanisław Franczak
Szczawnik 38, 33-370 Muszyna, tel: 604 821 427