


PODDASZE

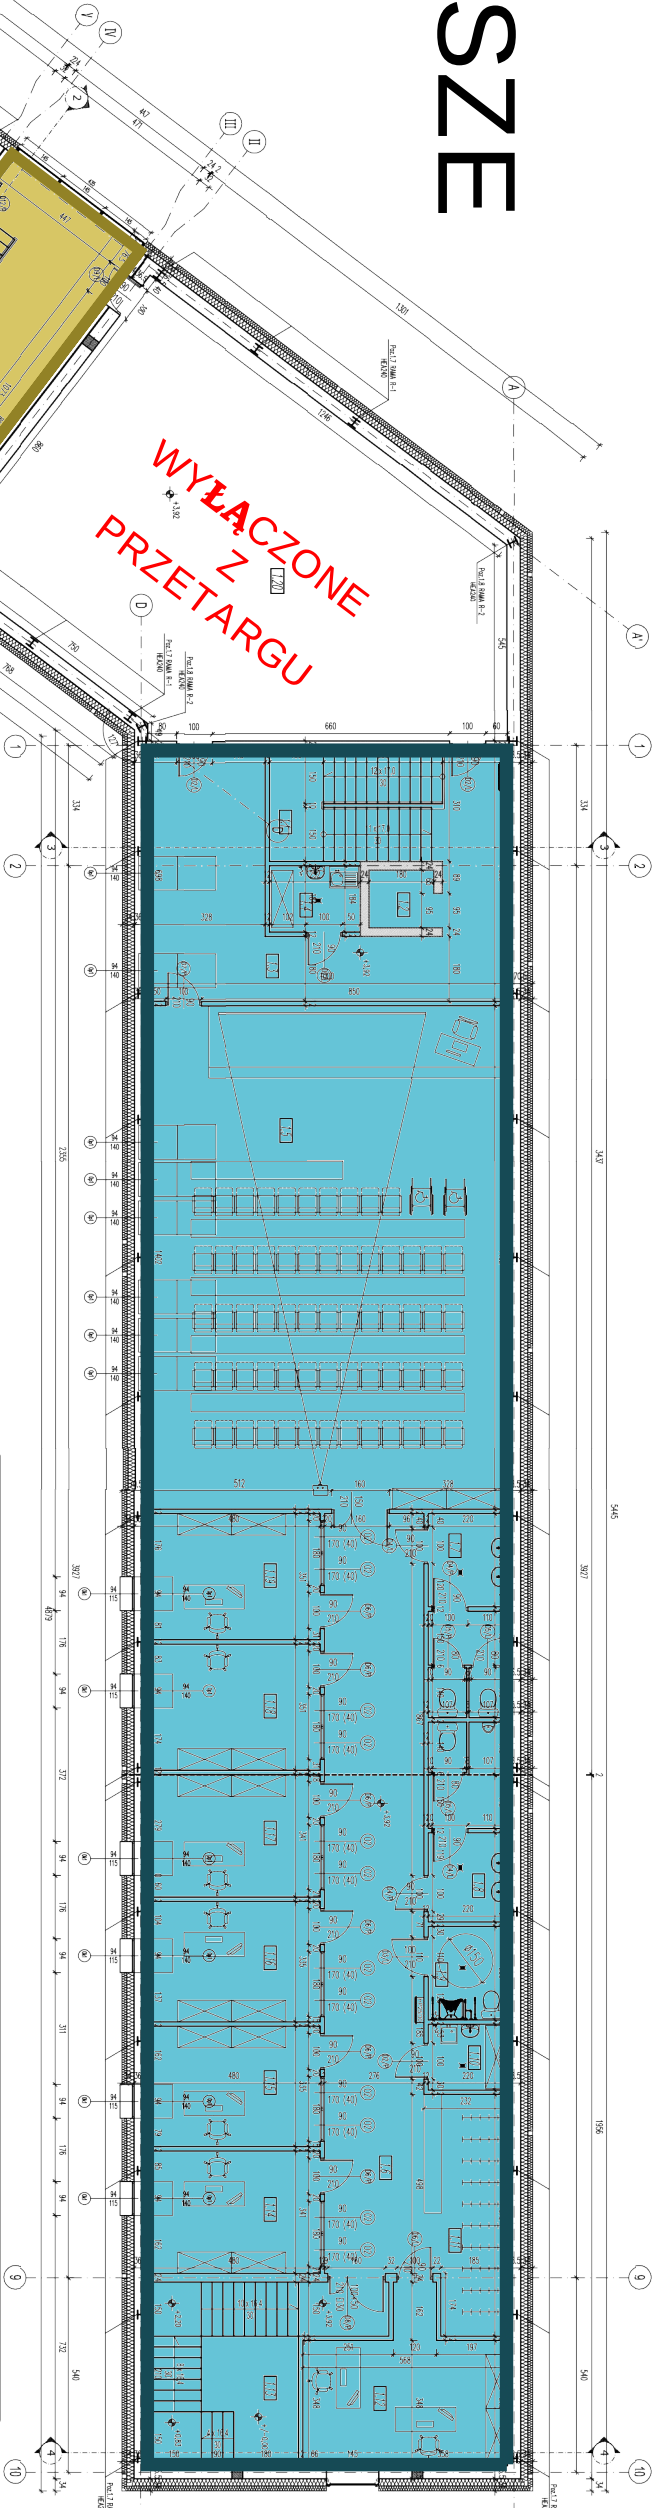

WYŁĄCZONE Z PRZETARGU

WYŁĄCZONE Z PRZETARGU


WYŁĄCZONE Z PRZETARGU



BIBLIOTEKA



PRZEDSZKOLE

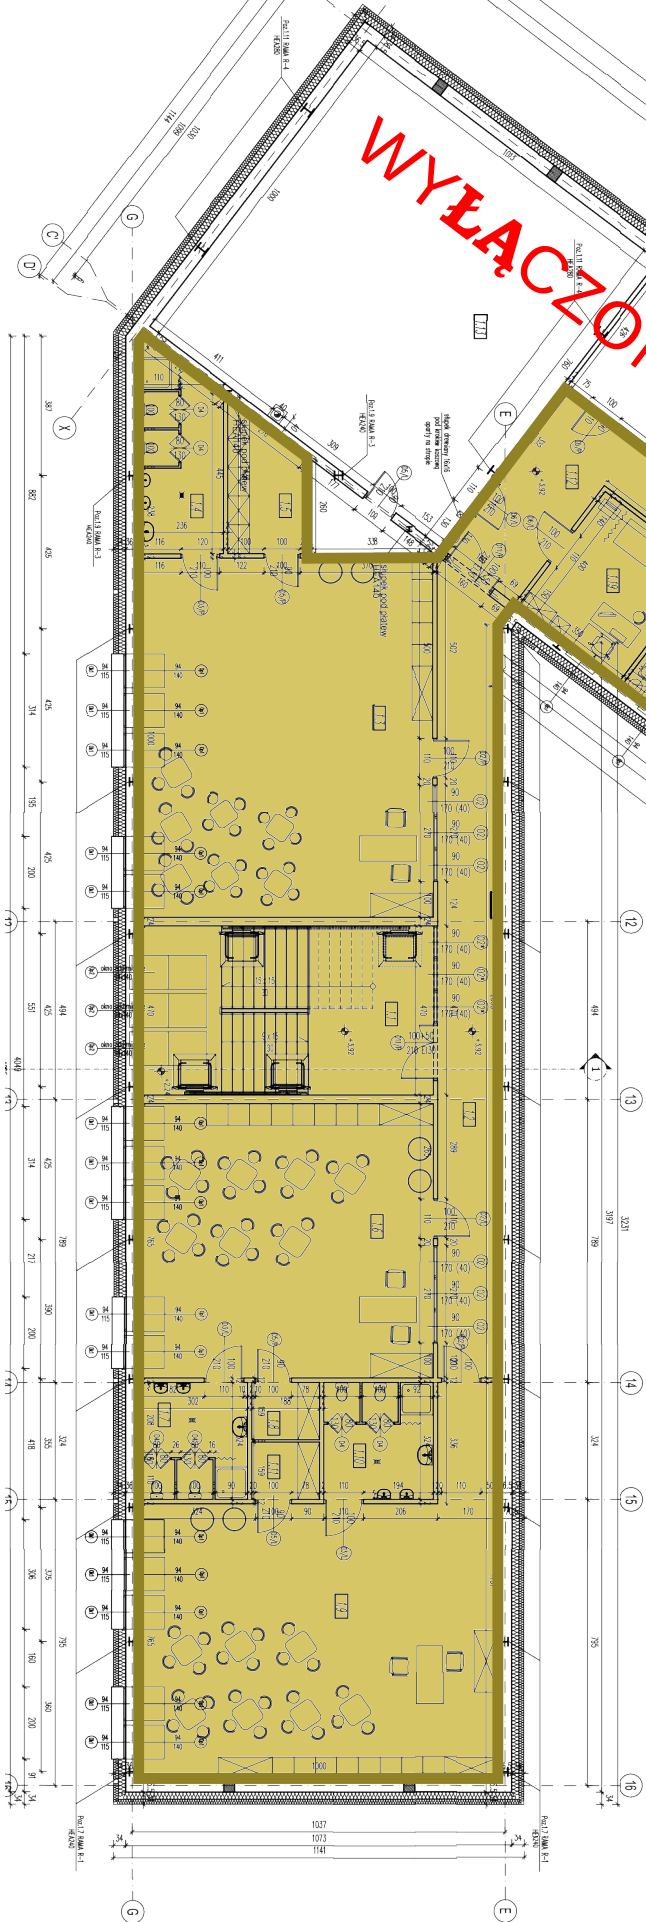

ZESTAWIENIE POWIERZCHNI POMIESZCZEN BIBLIOTECY		
1.1	Kuchnia szkolna	14,87 m ² Gres nieślizgiwy (półel) w kątach stropu: 58,9x29,8cm / na schodach płytki z rowkami antypoślizgowymi lub zabezpieczenie tynku
1.2	Winda	2,87 m ²
1.3	Korytarz	44,31 m ² Gres nieślizgiwy (półel) w kątach stropu: 58,9x29,8cm
1.4	Pom. porządkowe	4,63 m ² Gres nieślizgiwy (półel) w kątach stropu: 58,9x29,8cm
1.5	Sala konferencyjna	140,20 m ² Wykładzina filakowana o gęstości: włókien ponad 70 ml/m²
1.6	Korytarz	62,45 m ² Gres nieślizgiwy (półel) w kątach stropu: 58,9x29,8cm
1.7	WC damskie	12,34 m ² Gres
1.8	WC męskie	10,50 m ² Gres
1.9	WC dla niepełnosprawnych	5,72 m ² Gres
1.10	Pom. porządkowe	4,02 m ² Gres
1.11	Szafka odzieżowa wierzchniej	14,77 m ² Gres nieślizgiwy (półel) w kątach stropu: 58,9x29,8cm
1.12	Pom. biurowe	21,71 m ² Wykładzina filakowana o gęstości: włókien ponad 70 ml/m²
1.13	Kuchnia szkolna	21,42 m ² Gres nieślizgiwy (półel) w kątach stropu: 58,9x29,8cm / na schodach płytki z rowkami antypoślizgowymi lub zabezpieczenie tynku
1.14	Pom. do pracy indywidualnej	16,35 m ² Wykładzina filakowana o gęstości: włókien ponad 70 ml/m²
1.15	Pom. do pracy indywidualnej	16,06 m ² Wykładzina filakowana o gęstości: włókien ponad 70 ml/m²
1.16	Pom. do pracy indywidualnej	16,06 m ² Wykładzina filakowana o gęstości: włókien ponad 70 ml/m²
1.17	Pom. do pracy indywidualnej	16,35 m ² Wykładzina filakowana o gęstości: włókien ponad 70 ml/m²
1.18	Pom. do pracy indywidualnej	16,85 m ² Wykładzina filakowana o gęstości: włókien ponad 70 ml/m²
1.19	Pom. do pracy indywidualnej	16,85 m ² Wykładzina filakowana o gęstości: włókien ponad 70 ml/m²
1.20	Pom. gospodarcze	129,50 m ² Wykładzina PVC, heterogeniczna, duszyczna, zabezpieczona warstwą poliuretanu PUR
SUMA		59,83 m ²

ZESTAWIENIE POWIERZCHNI LACZNYCH		
1.1	Korytarz	31,86 m ² Gres nieślizgiwy (półel) w kątach stropu: 58,9x29,8cm
1.2	Komunikacja pionowa	16,10 m ² Gres nieślizgiwy (półel) w kątach stropu: 58,9x29,8cm / na schodach płytki z rowkami antypoślizgowymi lub zabezpieczenie tynku
SUMA		47,96 m ²

ZESTAWIENIE POWIERZCHNI POMIESZCZEN PRZEDSZKOLA		
1.1	Kuchnia szkolna	38,44 m ² Wykładzina PVC, heterogeniczna, duszyczna, zabezpieczona warstwą poliuretanu PUR + wykładzina PVC, heterogeniczna z ryflowaniem
1.2	Korytarz	31,90 m ² Wykładzina PVC, heterogeniczna, duszyczna, zabezpieczona warstwą poliuretanu PUR
1.3	Sala przedszkolna nr 2	81,80 m ² Wykładzina PVC, heterogeniczna, duszyczna, zabezpieczona warstwą poliuretanu PUR oraz zabezpieczona bakterioodpornie
1.4	Łazienka	12,80 m ² Gres
1.5	Pom. magazynowy	7,75 m ² Wykładzina PVC, heterogeniczna, duszyczna, zabezpieczona warstwą poliuretanu PUR
1.6	Sala przedszkolna nr 3	62,57 m ² Wykładzina PVC, heterogeniczna, duszyczna, zabezpieczona warstwą poliuretanu PUR oraz zabezpieczona bakterioodpornie
1.7	Łazienka	9,46 m ² Gres
1.8	Pom. magazynowy	3,15 m ² Wykładzina PVC, heterogeniczna, duszyczna, zabezpieczona warstwą poliuretanu PUR
1.9	Sala przedszkolna nr 4	82,21 m ² Wykładzina PVC, heterogeniczna, duszyczna, zabezpieczona warstwą poliuretanu PUR oraz zabezpieczona bakterioodpornie
1.10	Łazienka	9,84 m ² Gres
1.11	Pom. magazynowy	3,15 m ² Wykładzina PVC, heterogeniczna, duszyczna, zabezpieczona warstwą poliuretanu PUR
1.12	Korytarz	48,86 m ² Wykładzina PVC, heterogeniczna, duszyczna, zabezpieczona warstwą poliuretanu PUR
1.13	Pom. gospodarcze	101,30 m ² Wykładzina PVC, heterogeniczna, duszyczna, zabezpieczona warstwą poliuretanu PUR
1.14	Pom. gospodarcze	84,06 m ² Wykładzina PVC, heterogeniczna, duszyczna, zabezpieczona warstwą poliuretanu PUR
1.15	Pom. gospodarcze	45,95 m ² Wykładzina PVC, heterogeniczna, duszyczna, zabezpieczona warstwą poliuretanu PUR
1.16	Pom. porządkowe	2,13 m ² Gres
1.17	Pom. socjalne	8,73 m ² Wykładzina filakowana o gęstości: włókien ponad 70 ml/m²
1.18	WC do personelu	2,55 m ² Gres
1.19	Pom. pielęgniki	14,00 m ² Wykładzina PVC, heterogeniczna, duszyczna, zabezpieczona warstwą poliuretanu PUR
SUMA		652,54 m ²