


BUDYNEK - STARY DOM NAUCZYCIELA PRZEZNACZONY DO ROZBIÓRKI

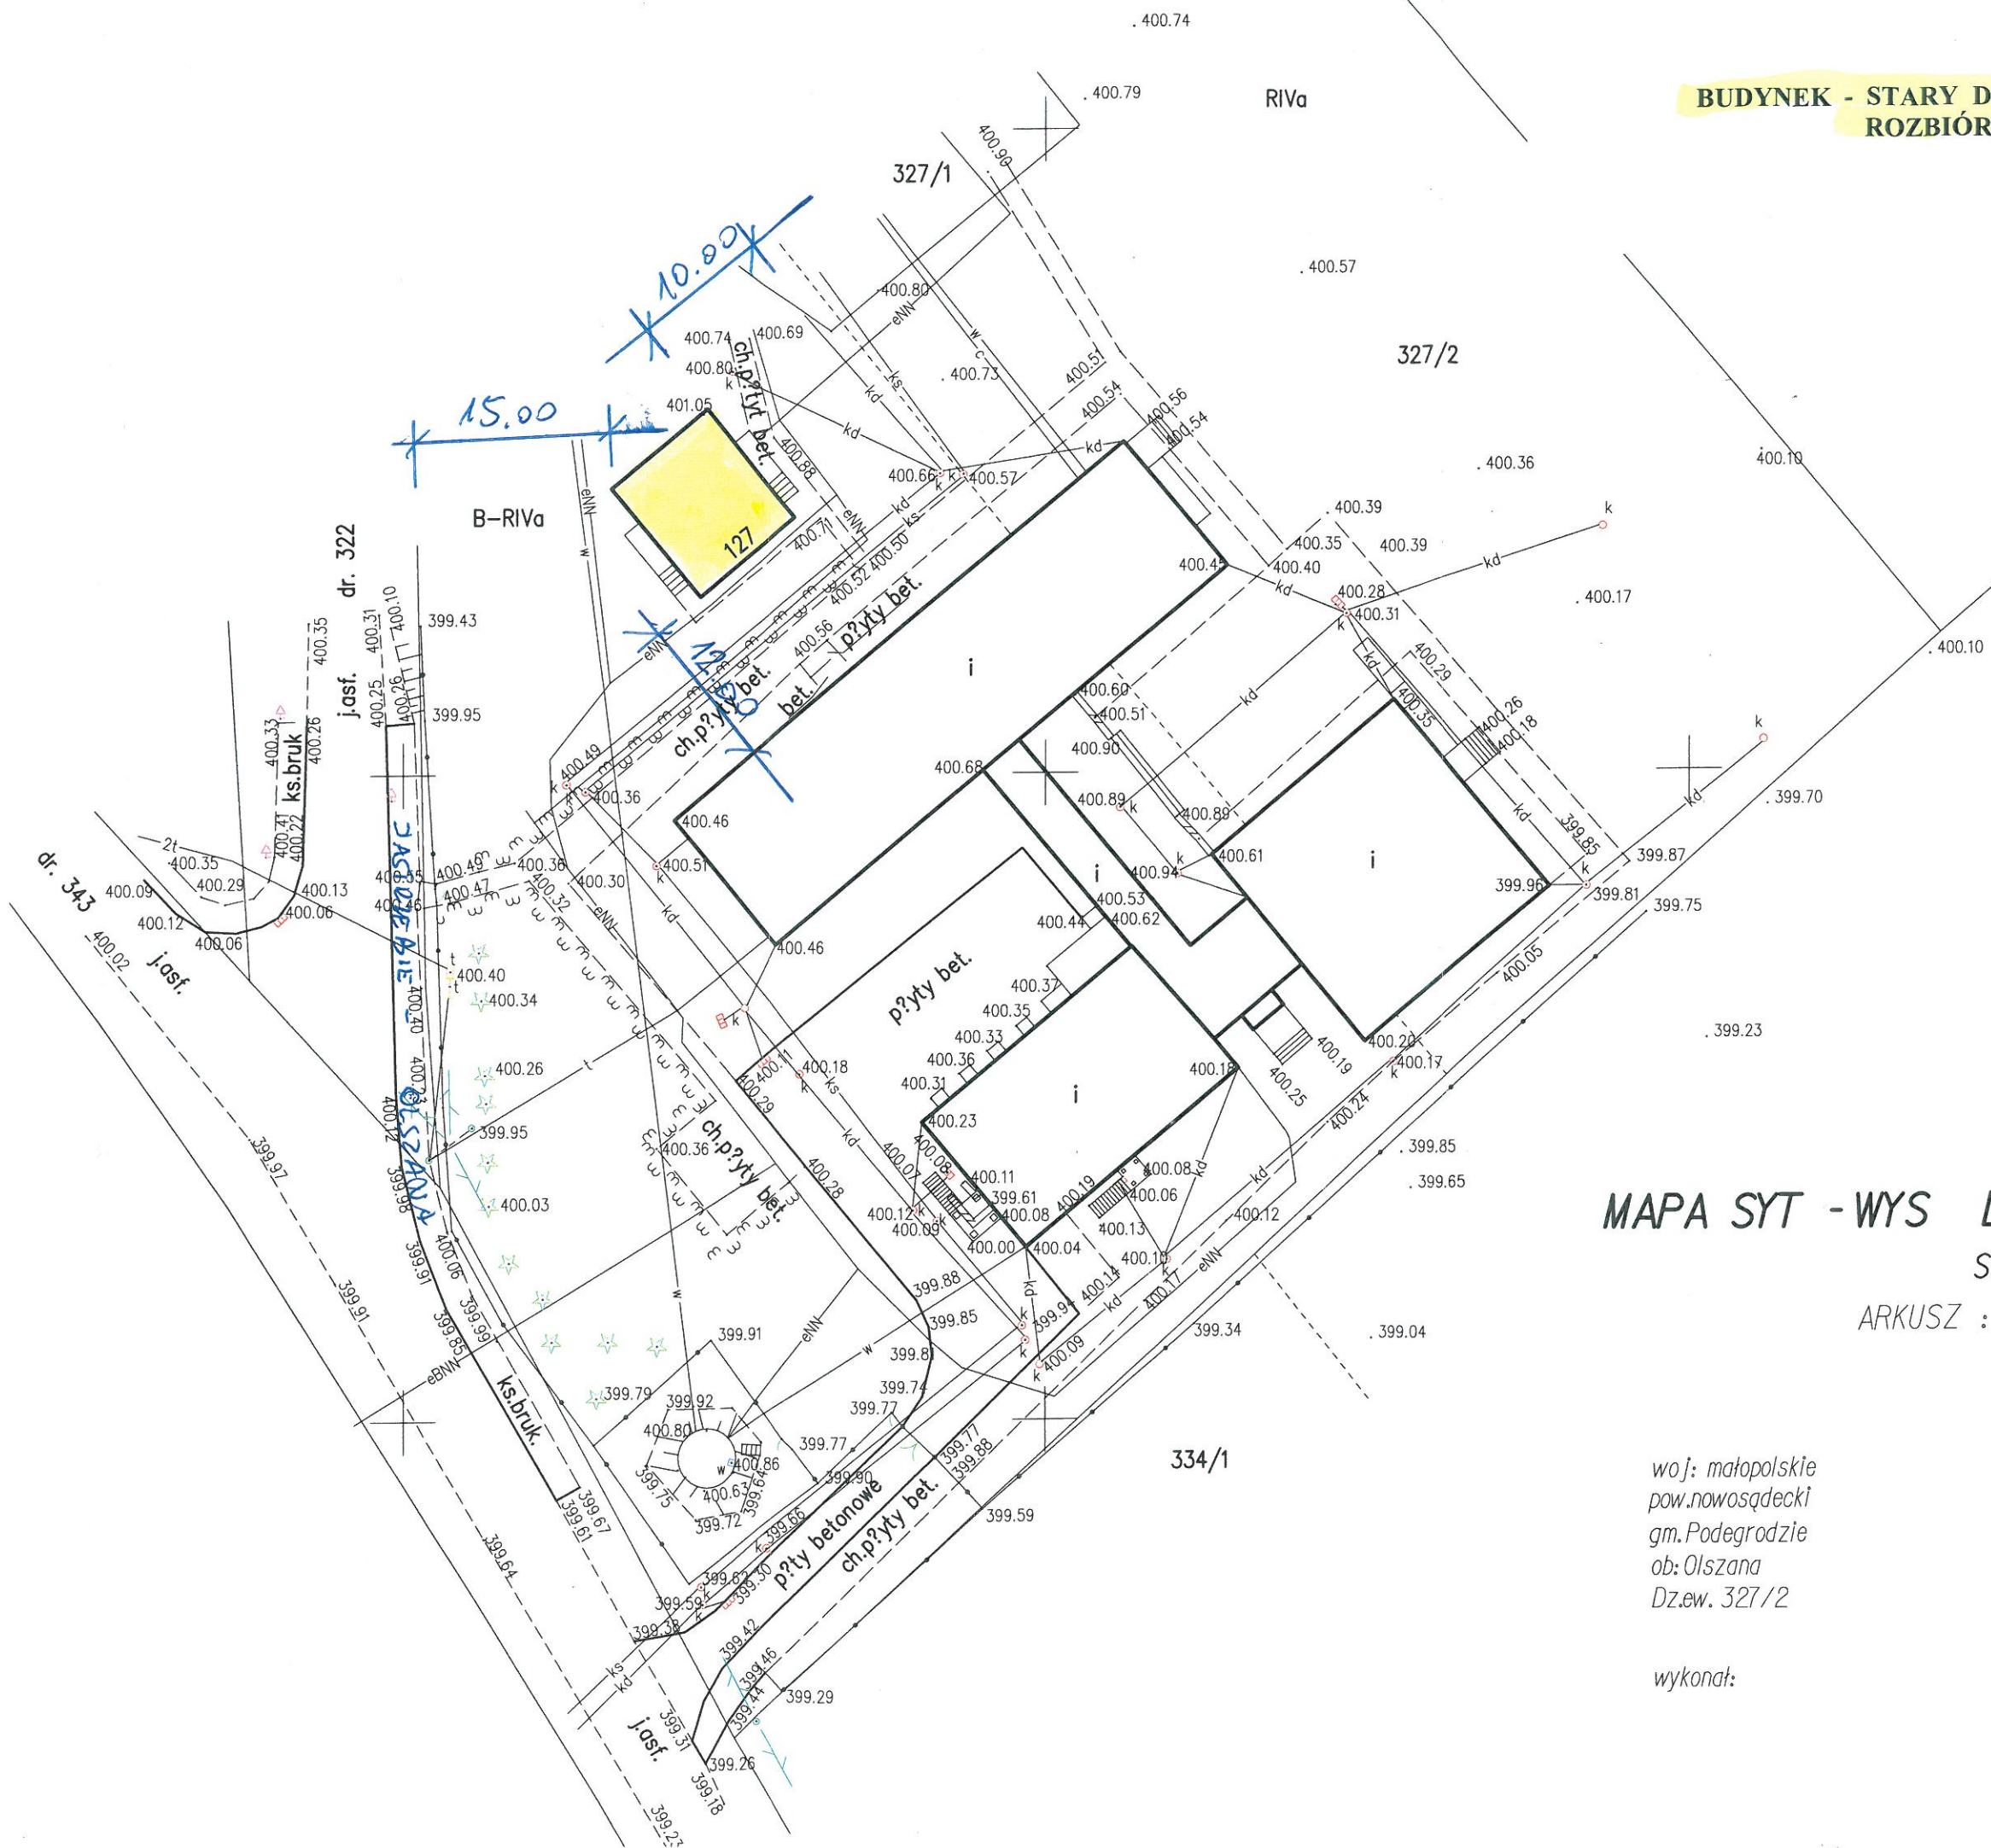

MAPA SYT - WYS DO CEŁÓW PROJEKTOWYCH

SKALA 1:500

ARKUSZ :183.241.03,183.223.23

woj: małopolskie
pow.nowosądecki
gm.Podegrodzie
ob.Olszana
Dz.ew. 327/2

wykonał:

mgr inż. Tomasz Dąbrowski
Uprawnienia bud. do projektowania i kierowania
robotami budowlanymi bez ograniczeń
w specjalności instalacyjnej w zakresie sieci,
instalacji wód.-kan., gaz i ciepła oraz kierowania
robotami budowlanymi w specjalności konstr.-bud.
MAP/0499/PWOS/12, GAS.834/A-21/86

Maszkowice 19.08.2009