


REMONTOWANY ODCINEK DROGI GMINNEJ DO KOTASA
W MIEJSCOWOŚCI BRZEZNA L=380 m.

SKALA 1 : 25

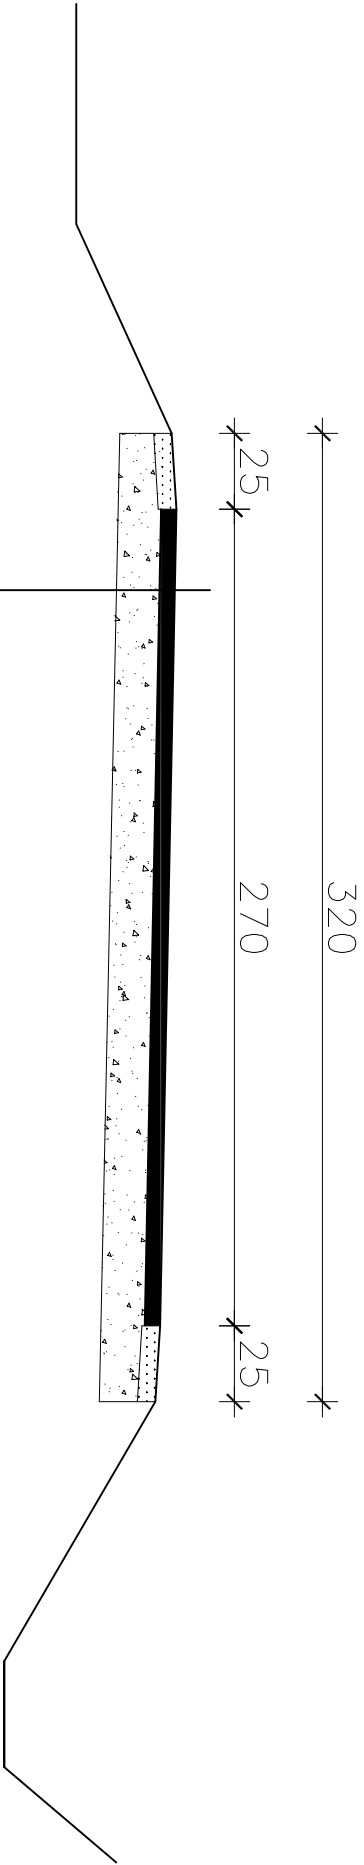

NAWIERZCHNIA
masa mineralno-asfaltowa gr. 5 cm
PODBUDOWA
górna w-wa z kruszywa łamanego słab. mechanicznie gr. 15 cm