


REMONTOWANY ODCINEK DROGI GMINNEJ DO MIKULCA  
W MIEJSCOWOŚCI OLSZANA L=245 m.

SKALA 1 : 25

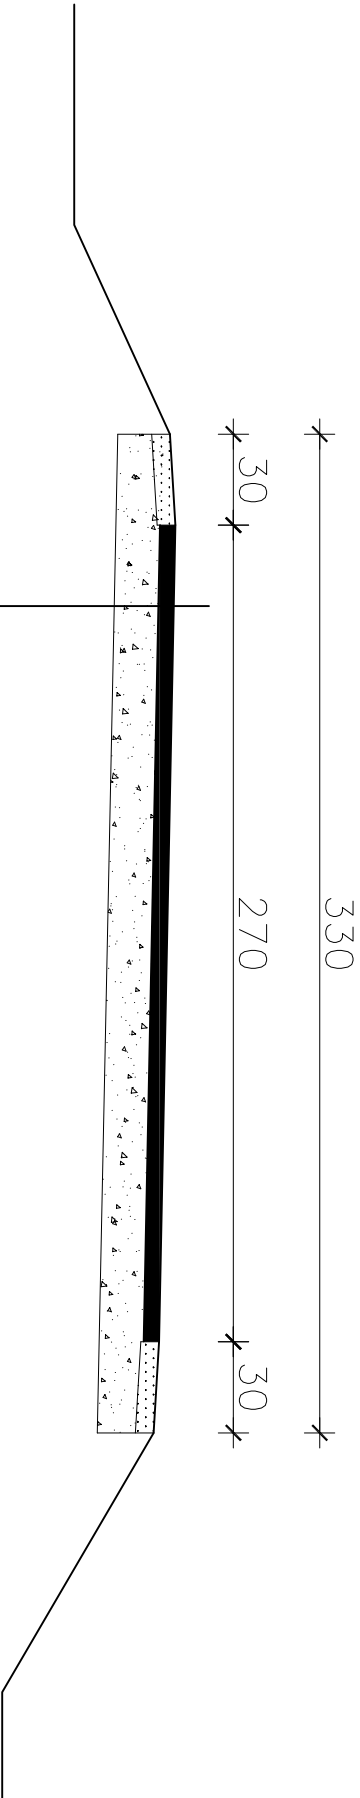

NAWIERZCHNIA	
masa mineralno-asfaltowa gr. 5 cm	
PODBUDOWA	
górna w-wa z kruszywa łamanego stb. mechanicznie gr. 15 cm	